

MODULARIO
F. rig. rend. 497




MINISTERO DELLE FINANZE
DIREZIONE GENERALE DEL CATASTO E DEI SS.TT.EE.
CATASTO EDILIZIO URBANO (RDL 13-4-1939, n. 652)

MOD. BN (CEU)


LIRE
250

Planimetria di u.i.u. in Comune di NEIRONE via loc. Manzo civ. -


P.no Terra

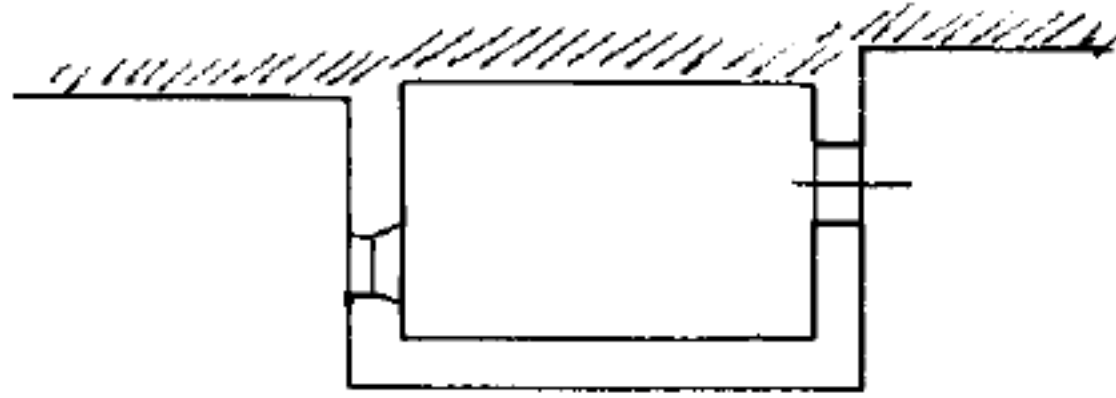

P.no 1°

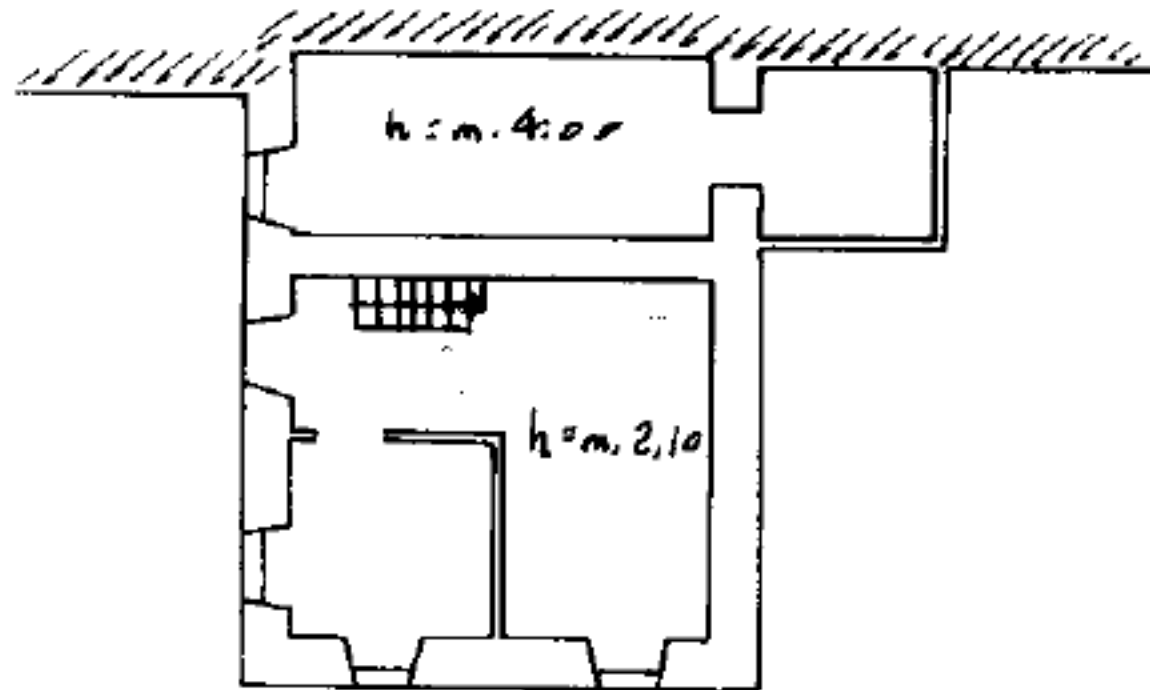

P.no 2°

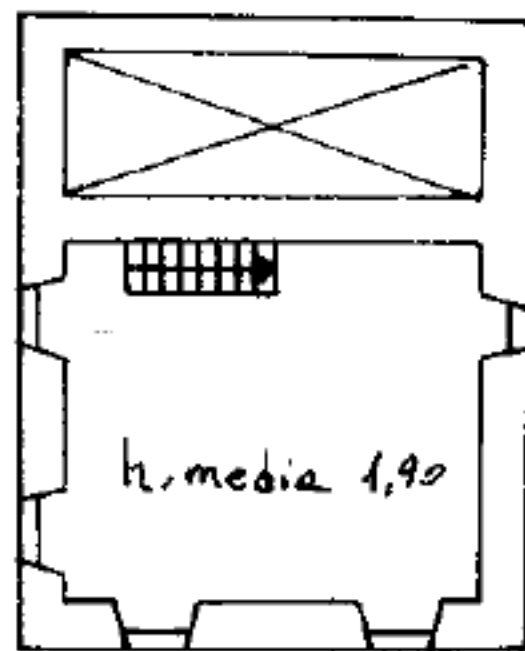

ORIENTAMENTO



18 FEB 1991 SCALA DI 1: 200

Dichiarazione di N.C. ☒
Denuncia di variazione ☐

Compilata dall' Arch. TANEANI Sergio
(Titolo, cognome e nome)

Identificativi catastali

F. 31
n. 391 sub. -

Iscritto all'albo de gli Architetti
della provincia di Genova n. 488
data febb. 91 Firma [Signature]

RESERVATO ALL'UFFICIO



781

MODULARIO
F. r. g. rend. 497




MINISTERO DELLE FINANZE
DIREZIONE GENERALE DEL CATASTO E DEI SS.TT.EE.
CATASTO EDILIZIO URBANO (RDL 13-4-1939, n. 652)


MOD. BN (CEU)

LIRE
250


Planimetria di u.i.u. in Comune di NEIRONE ~~via~~ Loc. Manzo civ. -

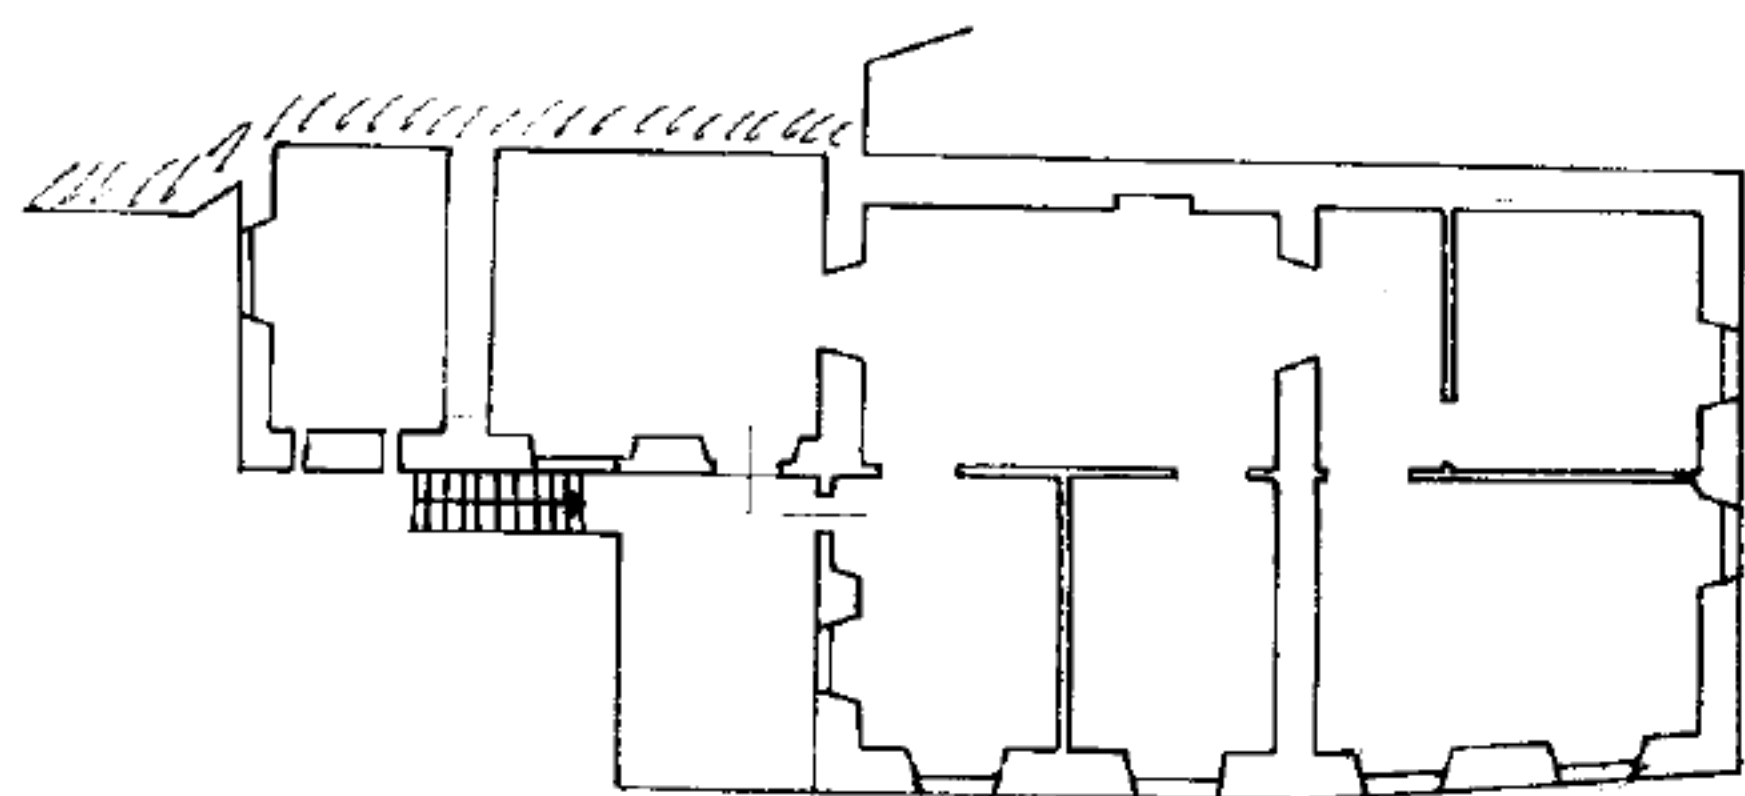

P.no 1°
H. media m. 3,10

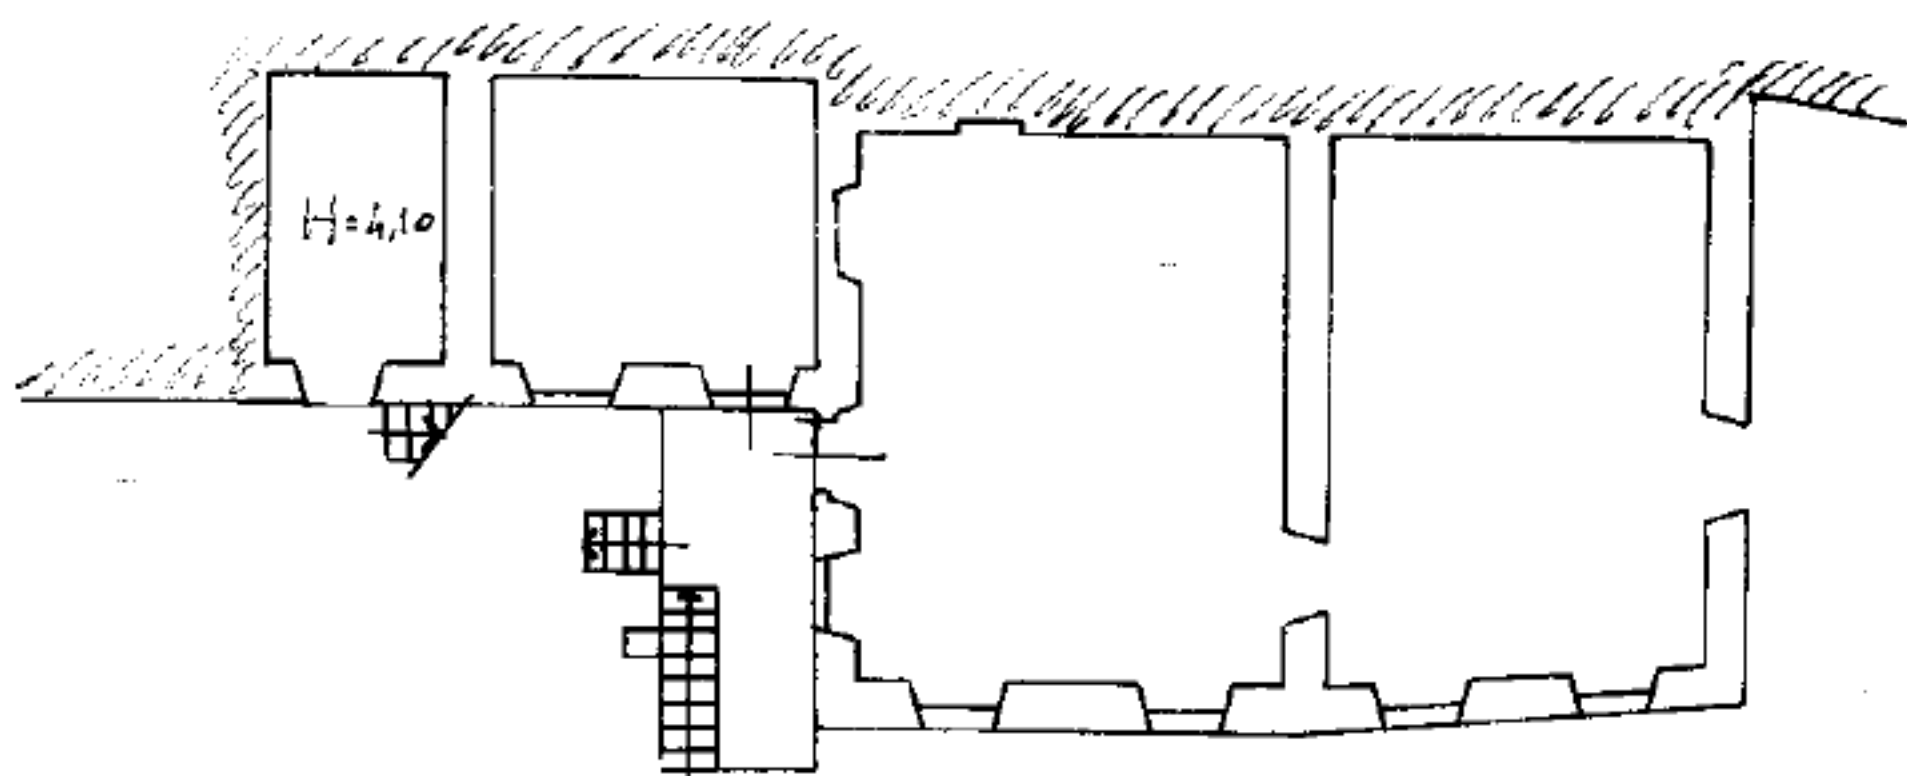


P.no Terra
H. = m. 2,40

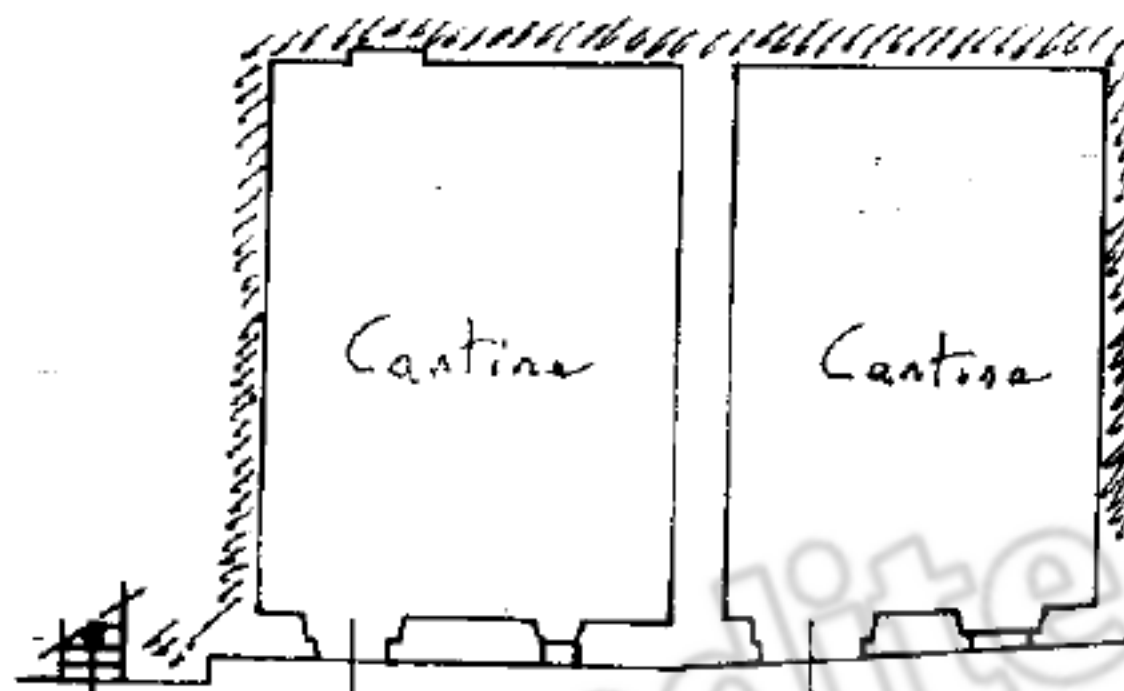

P.no 1° sott.
H. = m. 2,30

ORIENTAMENTO

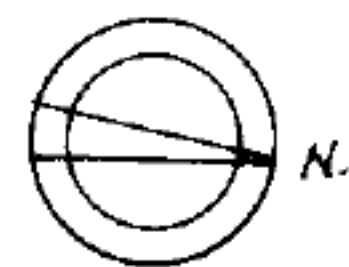

SCALA DI 1: 200

Dichiarazione di N.C. ☒
Denuncia di variazione ☐

Compilata dal L. Arch. TANERANI Sergio
(Titolo, cognome e nome)

RISERVATO ALL'UFFICIO

Identificativi catastali
F. 51
n. 392 sub. -

Iscritto all'albo degli Architetti
della provincia di Genova n. 480
data febr. 91 Firma [Signature]

18 FEB 1991

739



