

MODULARIO
F. - Cat. S. T. - 215



MINISTERO DELLE FINANZE
DIREZIONE GENERALE DEL CATASTO E DEI SERVIZI TECNICI ERARIALI

MOD. B (Nuovo Catasto Edilizio Urbano)

NUOVO CATASTO EDILIZIO URBANO

Lire
20


(R. DECRETO-LEGGE 13 APRILE 1959, N. 662)

Planimetria dell'immobile situato nel Comune di BORGOTARO Via MAZZINI

Ditta

Allegata alla dichiarazione presentata all'Ufficio Tecnico Erariale di PARMA

192

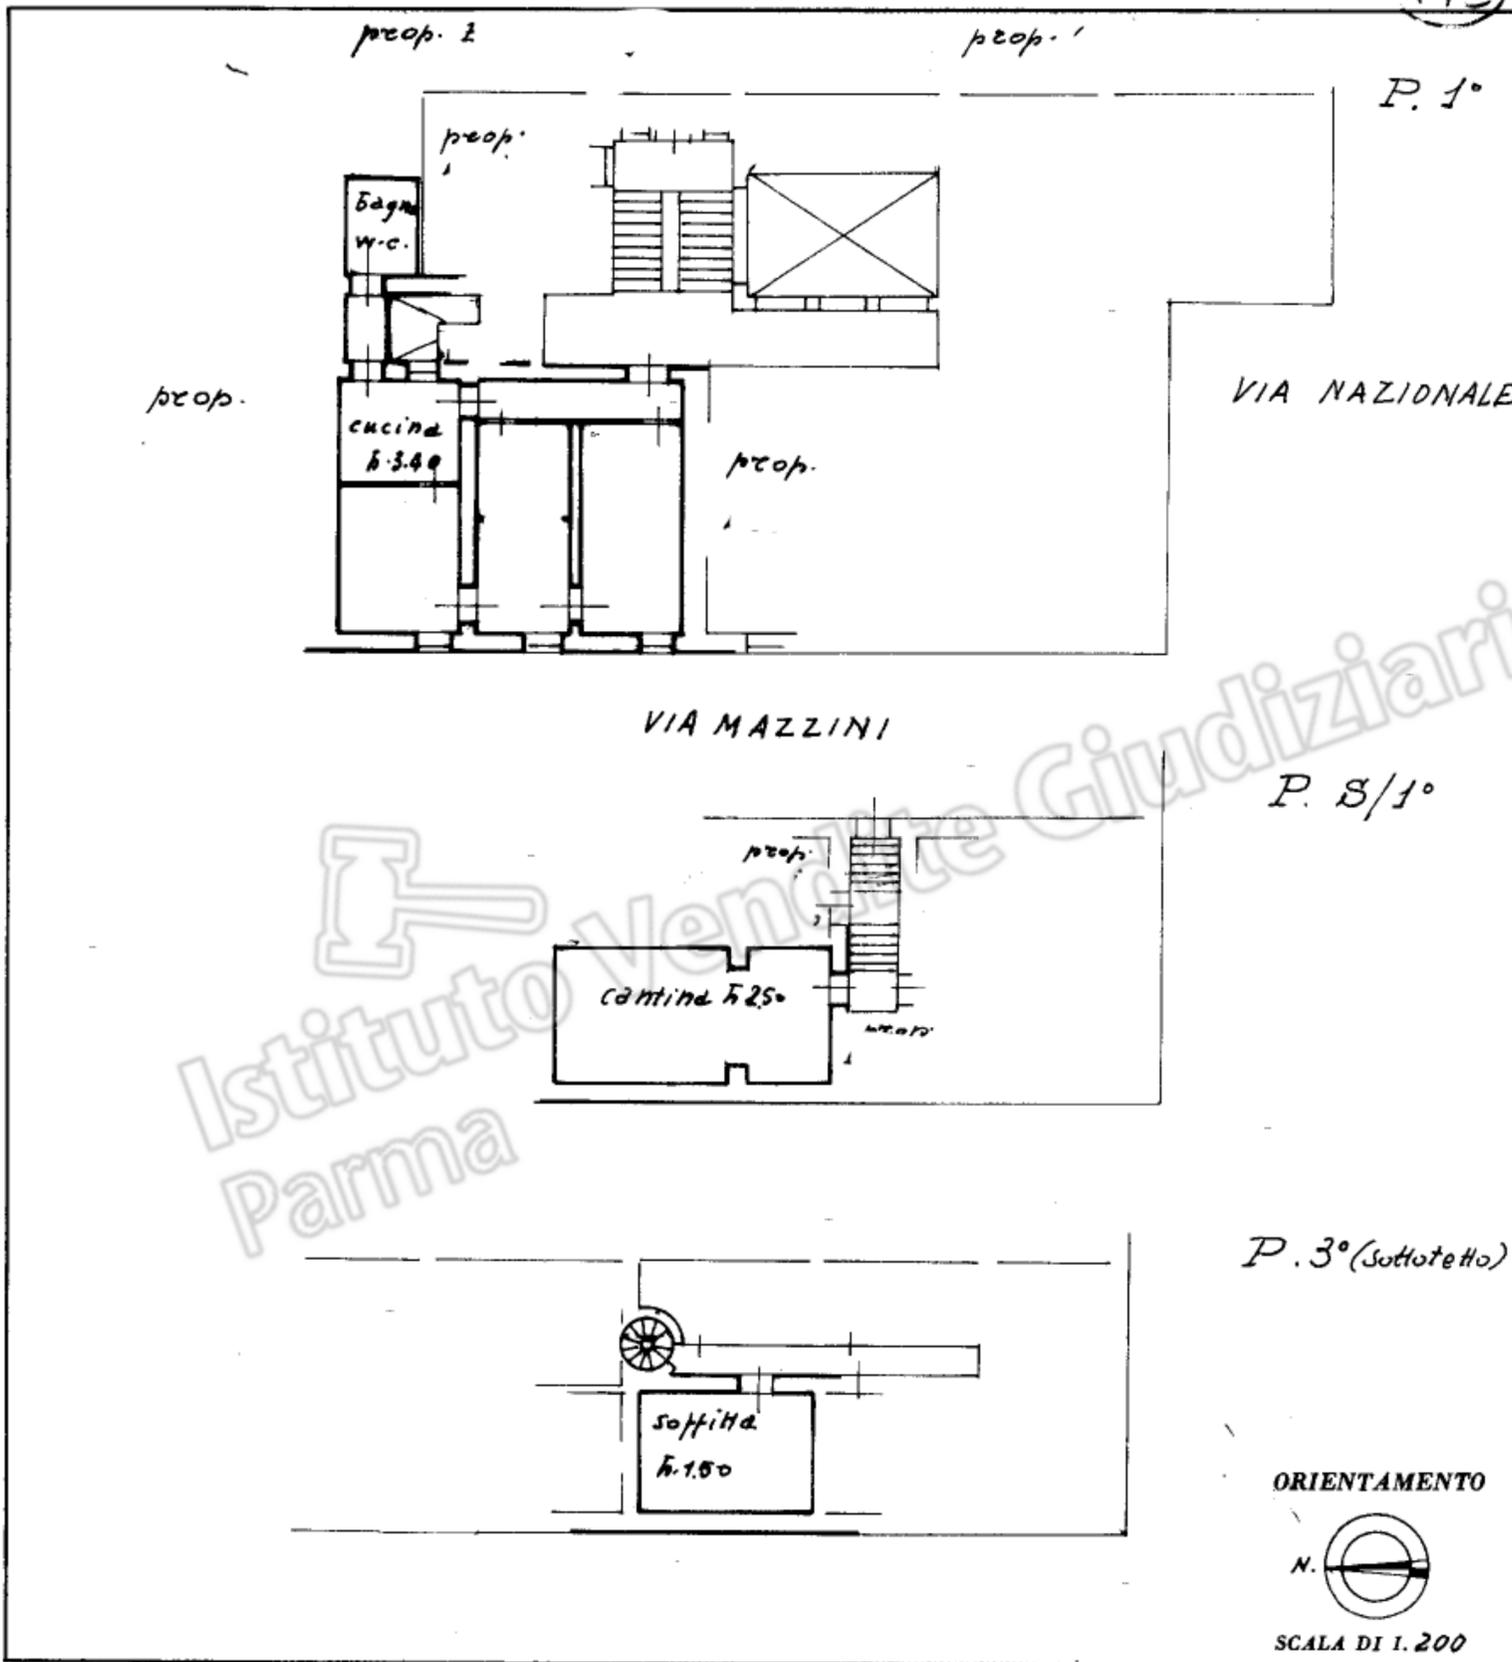

ORIENTAMENTO
N.
SCALA DI 1.200

SPAZIO RISERVATO PER LE ANNOTAZIONI D'UFFICIO

DATA
PROT. N°

610



Compilata dal
Geom. Luciano Campanini
Iscritto all'Albo dei Geometri
della Provincia di Parma
DATA 10-11-1964
Firma: *L. Campanini*



Ultima planimetria in atti

Catasto dei Fabbricati - Situazione al 23/10/2023 - Comune di BORGOTARO (B042) - Foglio 134 - Particella 202 - Subalterno 9 > - Uju graffiata
VIA GIUSEPPE MAZZINI n. 5 Piano S1 - 2 - 3

