



Agenzia del Territorio
CATASTO FABBRICATI
Ufficio Provinciale di
Parma

Dichiarazione protocollo n. PR0189335 del 02/07/2007

Planimetria di u.i.u. in Comune di Parma

Strada Langhirano

civ. 116

Identificativi Catastali:

Sezione: 1

Foglio: 23

Particella: 40

Subalterno: 5

Compilata da:

Delsoldato Sergio

Iscritto all'albo:

Geometri

Prov. Parma

N. 1857

Scheda n. 1

Scala 1:200

PIANO TERRA



Ultima planimetria in atti

Data: 09/09/2020 - n. T285624 - Richiedente: RVZMRC80M31F205H

Totale schede: 1 - Formato di acquisizione: A4(210x297) - Formato stampa richiesto: A4(210x297)

Catasto dei Fabbricati - Situazione al 09/09/2020 - Comune di PARMA (G337) - < Sez.Urb.: 001 - Foglio: 23 - Particella: 40 - Subalterno: 5 >
STRADA LANGHIRANO n. 116 piano: T;

Agenzia delle Entrate
CATASTO FABBRICATI
Ufficio Provinciale di
Parma

Dichiarazione protocollo n. PR0159407 del 14/12/2017

Planimetria di u.i.u. in Comune di Parma

Strada Langhirano

civ. 116

Identificativi Catastali:

Sezione: 1

Foglio: 23

Particella: 40

Subalterno: 20

Compilata da:
Scaglioni Daniele

Iscritto all'albo:
Architetti


Prov. Parma

N. 563

Scheda n. 1

Scala 1:200

PIANO TERRA

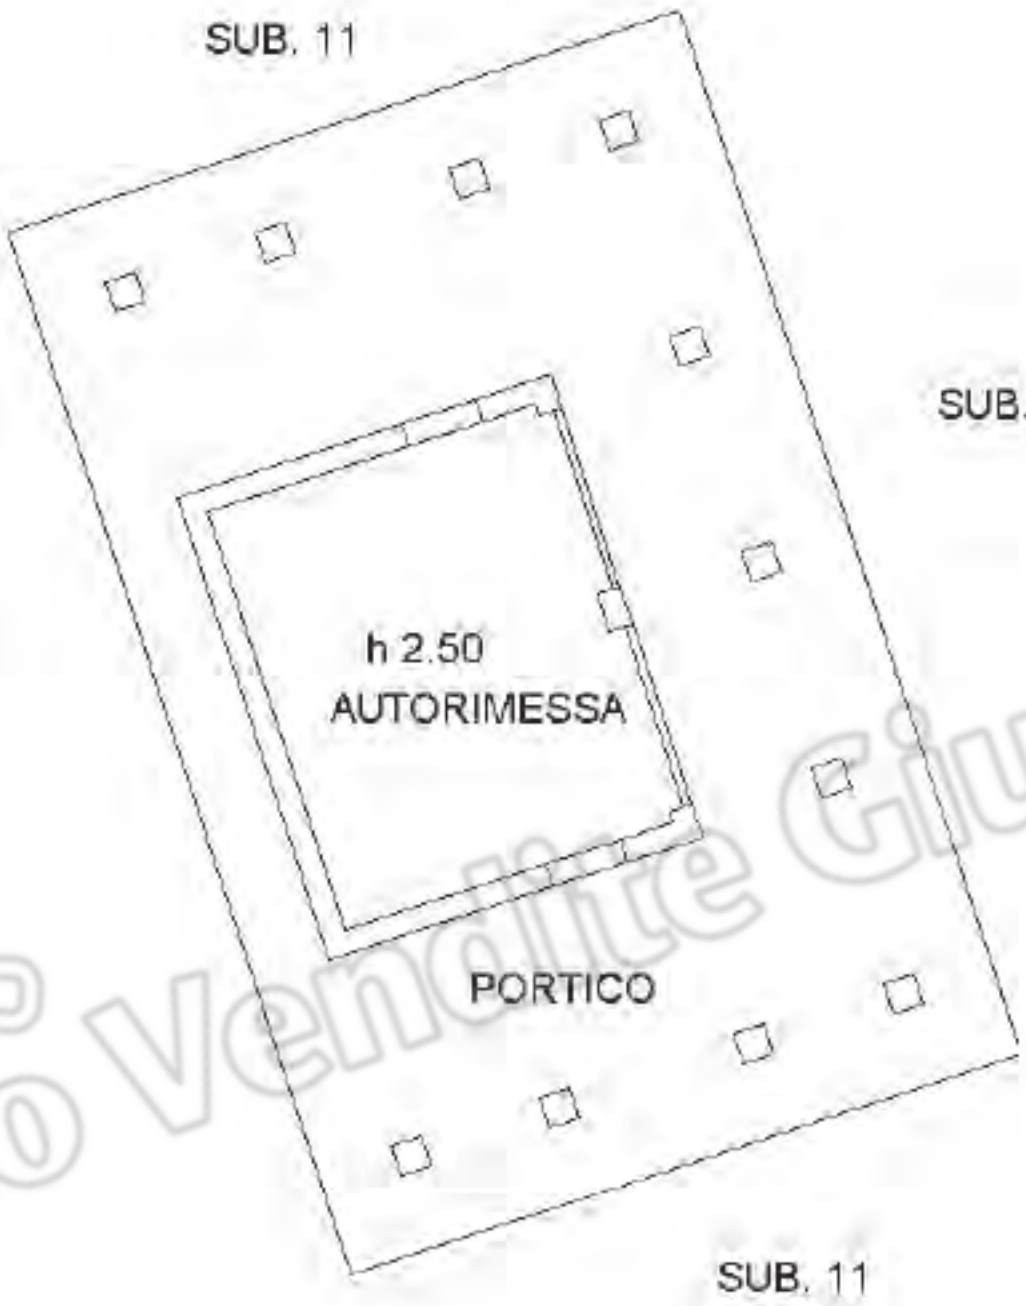

NORD

Ultima planimetria in atti

Data: 28/07/2020 - n. T66290 - Richiedente: RVZMRC80M31F205H

Totale schede: 1 - Formato di acquisizione: A4(210x297) - Formato stampa richiesto: A4(210x297)


Catasto dei Fabbricati - Situazione al 28/07/2020 - Comune di PARMA (G337) - < Sez.Urb.: 001 - Foglio: 23 - Particella: 40 - Subalterno: 20 >
STRADA LANGHIRANO n. 116 piano: T;

Agenzia delle Entrate
CATASTO FABBRICATI
Ufficio Provinciale di
Parma

Dichiarazione protocollo n. PR0159406 del 14/12/2017			
Planimetria di u.i.u. in Comune di Parma			
Strada Langhirano			civ. 116
Identificativi Catastali:		Compilata da:	
Sezione: 1		Scaglioni Daniele	
Foglio: 23		Iscritto all'albo:	
Particella: 40		Architetti	
Subalterno: 19		Prov. Parma	N. 563

Scheda n. 1 Scala 1:200

PIANO TERRA

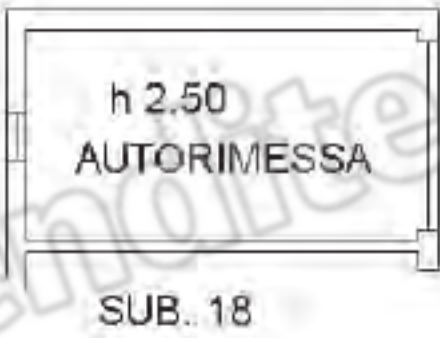

NORD


Ultima planimetria in atti

Agenzia delle Entrate
CATASTO FABBRICATI
Ufficio Provinciale di
Parma

Dichiarazione protocollo n. PR0159406 del 14/12/2017			
Planimetria di u.i.u. in Comune di Parma			
Strada Langhirano			civ. 116
Identificativi Catastali:		Compilata da:	
Sezione: 1		Scaglioni Daniele	
Foglio: 23		Iscritto all'albo:	
Particella: 40		Architetti	
Subalterno: 18		Prov. Parma	N. 563

Scheda n. 1 Scala 1:200

PIANO TERRA

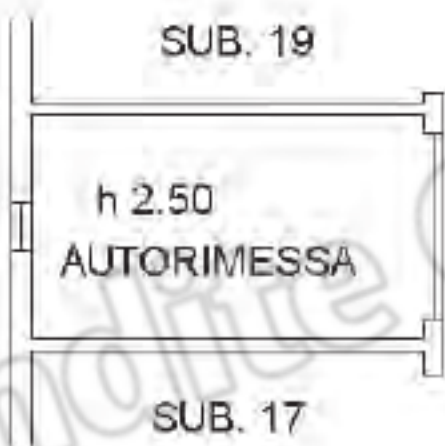

NORD

Ultima planimetria in atti

Agenzia delle Entrate
CATASTO FABBRICATI
Ufficio Provinciale di
Parma

Dichiarazione protocollo n. PR0159406 del 14/12/2017			
Planimetria di u.i.u. in Comune di Parma			
Strada Langhirano			civ. 116
Identificativi Catastali:		Compilata da:	
Sezione: 1		Scaglioni Daniele	
Foglio: 23		Iscritto all'albo:	
Particella: 40		Architetti	
Subalterno: 17		Prov. Parma	N. 563

Scheda n. 1 Scala 1:200

PIANO TERRA



NORD

Ultima planimetria in atti

Agenzia delle Entrate
CATASTO FABBRICATI
Ufficio Provinciale di
Parma

Dichiarazione protocollo n. PR0159406 del 14/12/2017

Planimetria di u.i.u. in Comune di Parma

Strada Langhirano

civ. 116

Identificativi Catastali:

Sezione: 1

Foglio: 23

Particella: 40

Subalterno: 16

Compilata da:
Scaglioni Daniele

Iscritto all'albo:
Architetti


Prov. Parma

N. 563

Scheda n. 1

Scala 1:200

PIANO TERRA

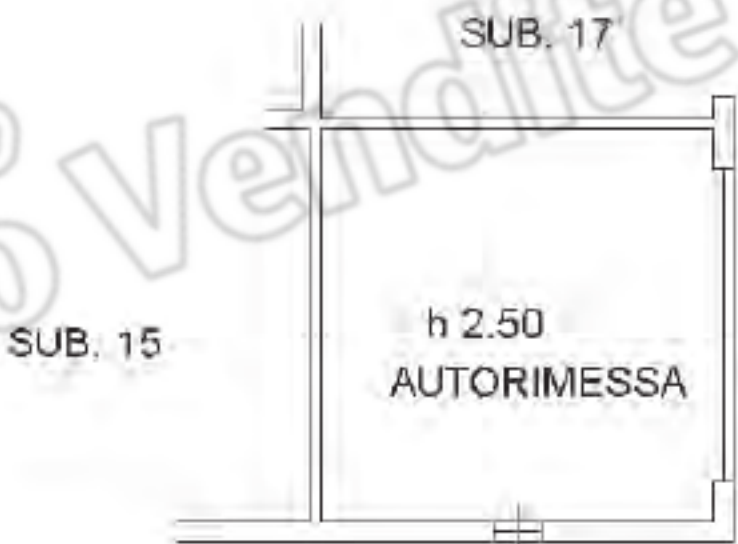

NORD

Ultima planimetria in atti

Data: 28/12/2020 - n. T225242 - Richiedente: RVZMRC80M31F205H


Totale schede: 1 - Formato di acquisizione: A4(210x297) - Formato stampa richiesto: A4(210x297)

Agenzia delle Entrate
CATASTO FABBRICATI
Ufficio Provinciale di
Parma

Dichiarazione protocollo n. PR0159406 del 14/12/2017			
Planimetria di u.i.u. in Comune di Parma			
Strada Langhirano			civ. 116
Identificativi Catastali:		Compilata da:	
Sezione: 1		Scaglioni Daniele	
Foglio: 23		Iscritto all'albo:	
Particella: 40		Architetti	
Subalterno: 15		Prov. Parma	N. 563

Scheda n. 1 Scala 1:200

PIANO TERRA

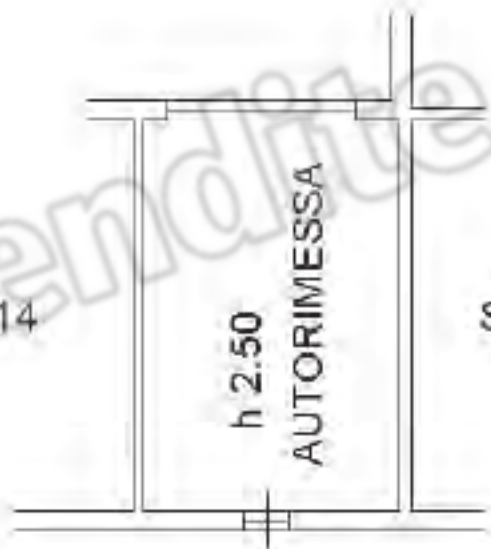

NORD


Ultima planimetria in atti

Agenzia delle Entrate
CATASTO FABBRICATI
Ufficio Provinciale di
Parma

Dichiarazione protocollo n. PR0159406 del 14/12/2017			
Planimetria di u.i.u. in Comune di Parma			
Strada Langhirano			civ. 116
Identificativi Catastali:		Compilata da:	
Sezione: 1		Scaglioni Daniele	
Foglio: 23		Iscritto all'albo:	
Particella: 40		Architetti	
Subalterno: 14		Prov. Parma	N. 563

Scheda n. 1 Scala 1:200

PIANO TERRA

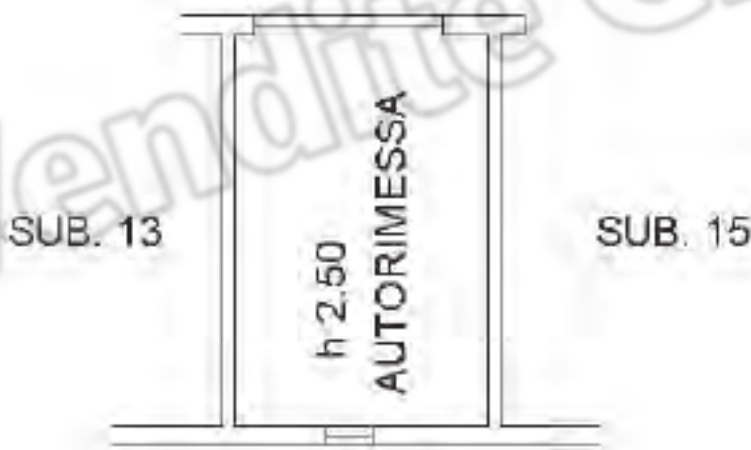

NORD


Ultima planimetria in atti

Agenzia delle Entrate
CATASTO FABBRICATI
Ufficio Provinciale di
Parma

Dichiarazione protocollo n. PR0159406 del 14/12/2017			
Planimetria di u.i.u. in Comune di Parma			
Strada Langhirano			civ. 116
Identificativi Catastali:		Compilata da:	
Sezione: 1		Scaglioni Daniele	
Foglio: 23		Iscritto all'albo:	
Particella: 40		Architetti	
Subalterno: 13		Prov. Parma	N. 563

Scheda n. 1 Scala 1:200

PIANO TERRA

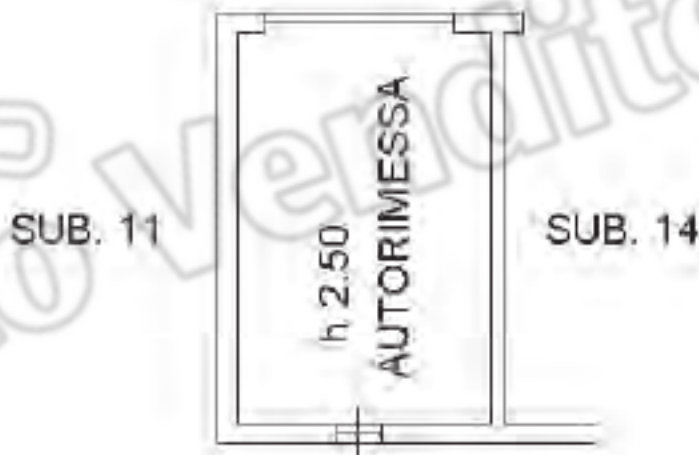

NORD

Ultima planimetria in atti

Agenzia delle Entrate
CATASTO FABBRICATI
Ufficio Provinciale di
Parma

Dichiarazione protocollo n. PR0159407 del 14/12/2017

Planimetria di u.i.u. in Comune di Parma

Strada Langhirano

civ. 116

Identificativi Catastali:

Sezione: 1

Foglio: 23

Particella: 40

Subalterno: 12

Compilata da:
Scaglioni Daniele

Iscritto all'albo:
Architetti

Prov. Parma

N. 563


Scheda n. 1

Scala 1:200

PIANO TERRA



PIANO PRIMO

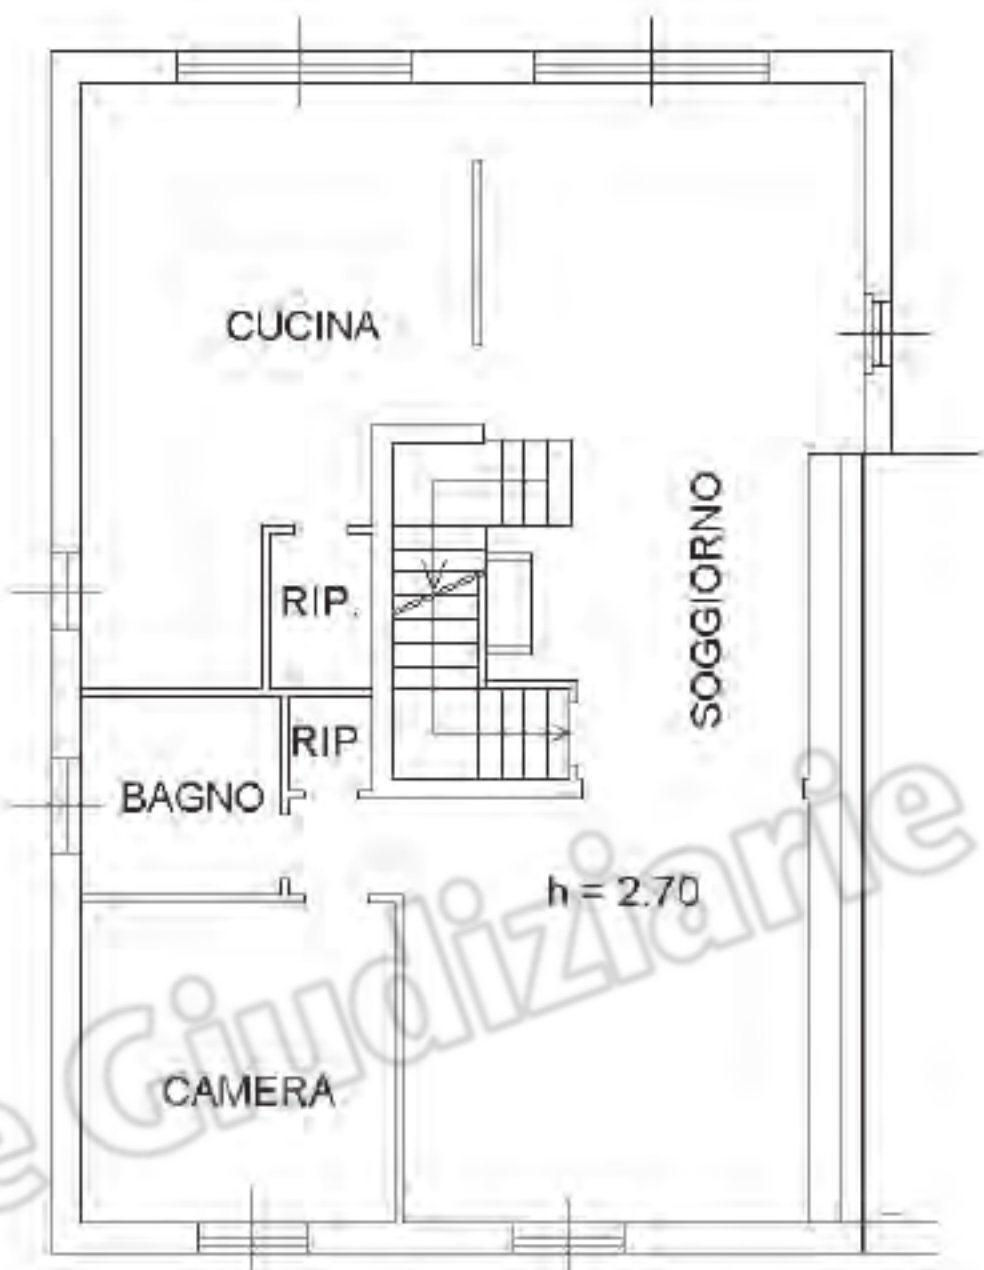

PIANO SECONDO SOTTOTETTO



NORD

Ultima planimetria in atti

Data: 28/07/2020 - n. T66289 - Richiedente: RVZMRC80M31F205H

Totale schede: 1 - Formato di acquisizione: A4(210x297) - Formato stampa richiesto: A4(210x297)

Catasto dei Fabbricati - Situazione al 28/07/2020 - Comune di PARMA (G337) - < Sez.Urb.: 001 - Foglio: 23 - Particella: 40 - Subalterno: 12 >
STRADA LANGHIRANO n. 116 piano: T-1-2;

Agenzia del Territorio
CATASTO FABBRICATI
Ufficio Provinciale di
Parma

Dichiarazione protocollo n. PR0189335 del 02/07/2007

Planimetria di u.i.u. in Comune di Parma

Strada Langhirano

civ. 116

Identificativi Catastali:

Sezione: 1

Foglio: 23

Particella: 40

Subalterno: 7

Compilata da:

Delsoldato Sergio

Iscritto all'albo:




Geometri

Prov. Parma

N. 1857

Scheda n. 1

Scala 1:200

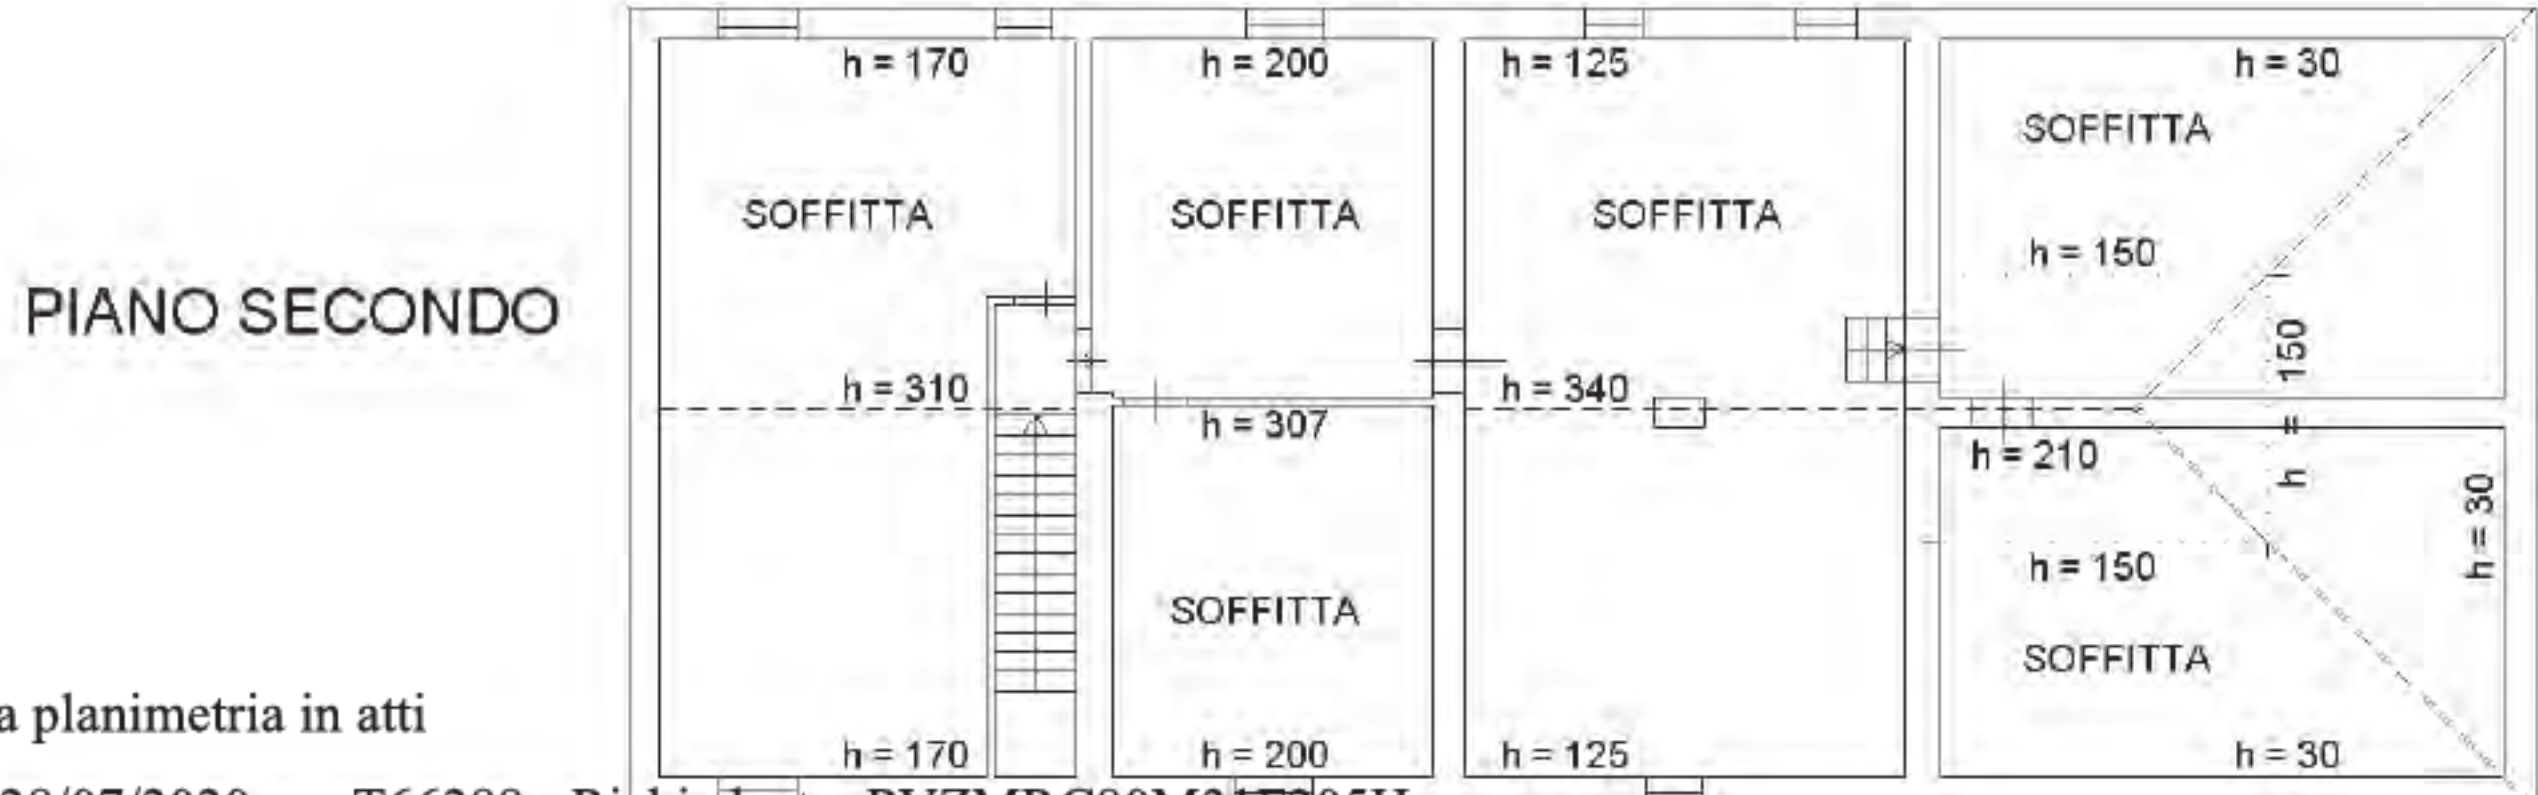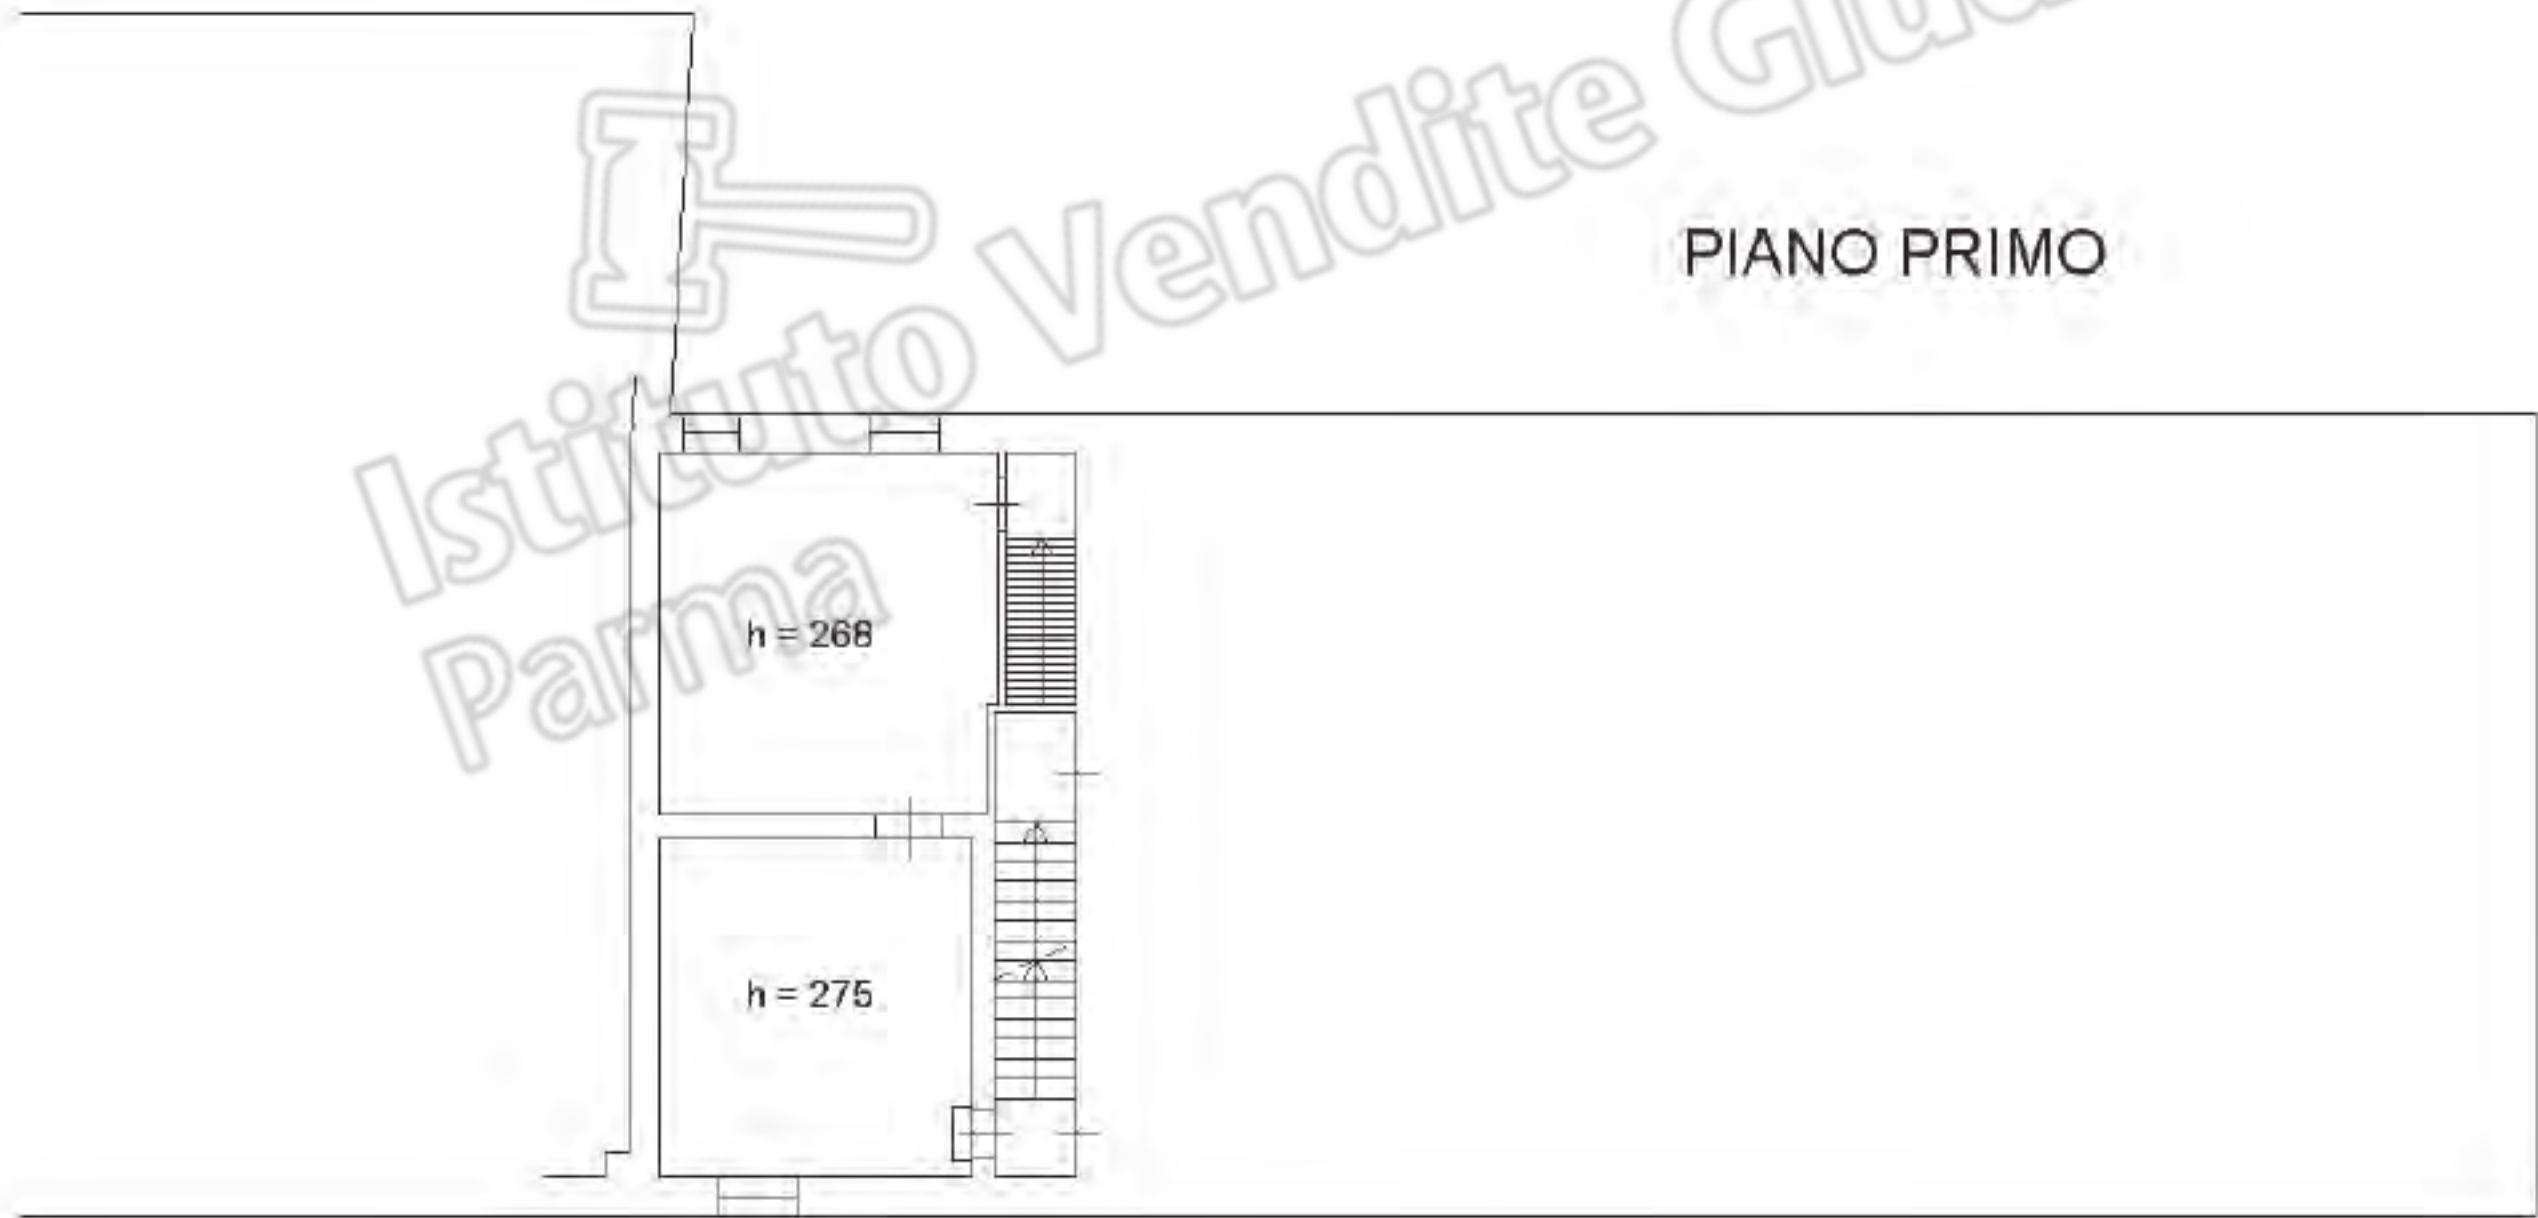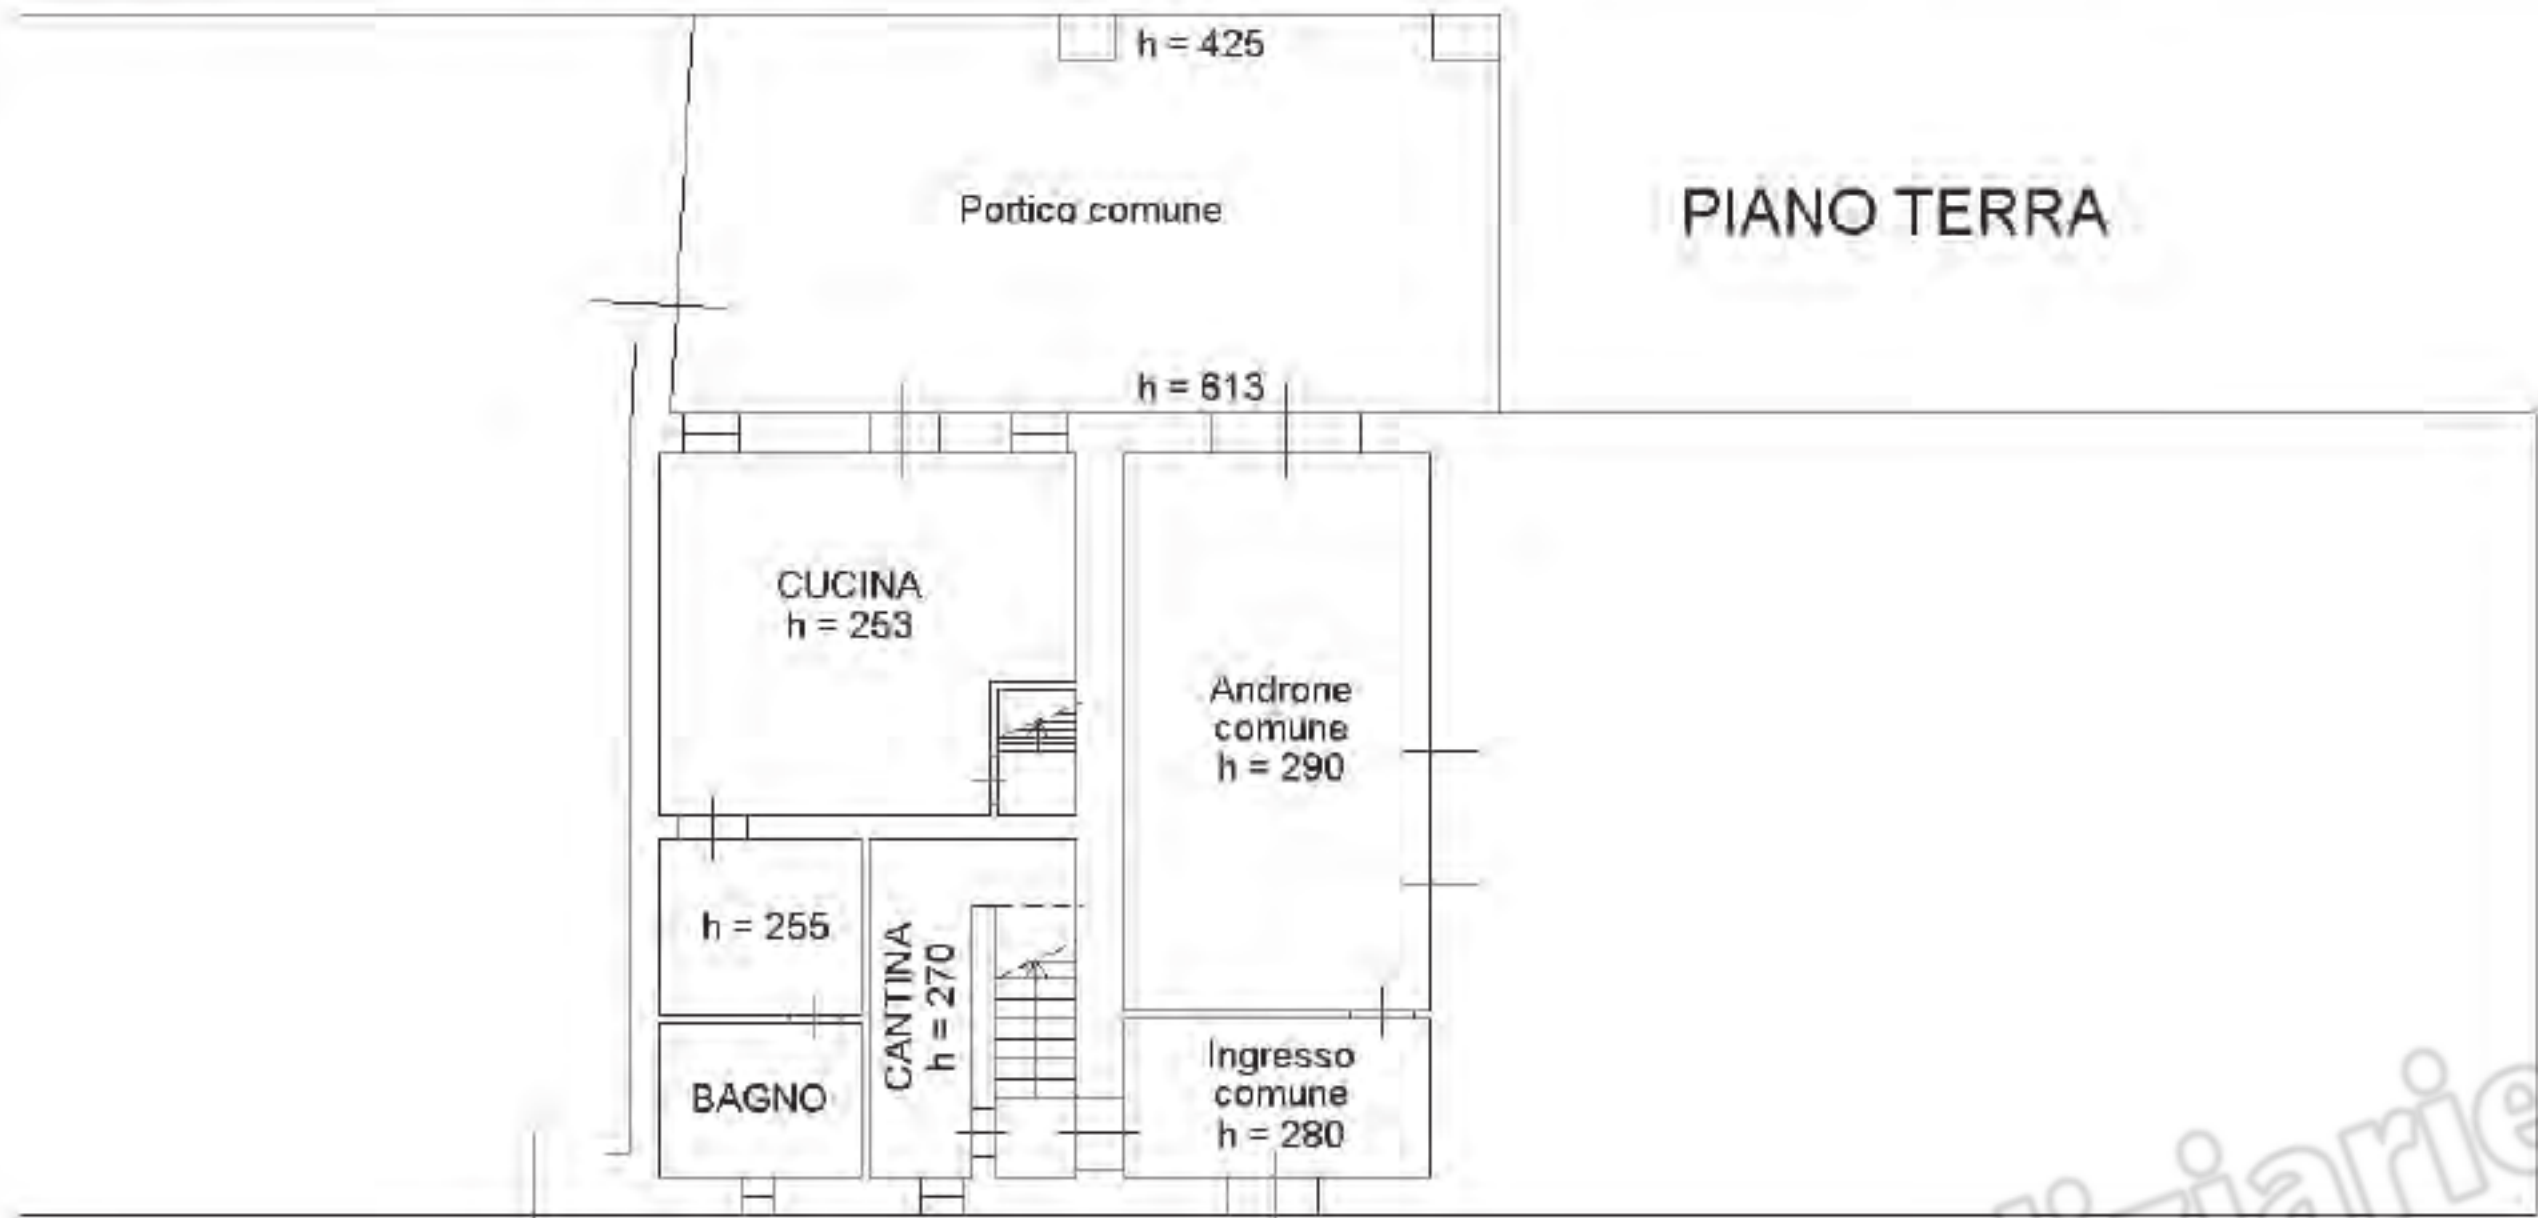

Ultima planimetria in atti

Data: 28/07/2020 - n. T66288 - Richiedente: RVZMRC80M31F205H

Totale schede: 1 - Formato di acquisizione: A4(210x297) - Formato stampa richiesto: A4(210x297)

Catasto dei Fabbricati - Situazione al 28/07/2020 - Comune di PARMA (G337) - < Sez. Urb.: 001 - Foglio: 23 - Particella: 40 - Subalterno: 7 >
STRADA LANGHIRANO n. 116 piano: T-1-2;

Agenzia del Territorio
CATASTO FABBRICATI
Ufficio Provinciale di
Parma

Dichiarazione protocollo n. PR0189335 del 02/07/2007

Planimetria di u.i.u. in Comune di Parma

Strada Langhirano

civ. 116

Identificativi Catastali:

Sezione: 1

Foglio: 23

Particella: 40

Subalterno: 6

Compilata da:

Delsoldato Sergio

Iscritto all'albo:

Geometri

Prov. Parma

N. 1857

Scheda n. 1

Scala 1:200

PIANO TERRA



Ultima planimetria in atti

Data: 28/07/2020 - n. T66287 - Richiedente: RVZMRC80M31F205H

Totale schede: 1 - Formato di acquisizione: A4(210x297) - Formato stampa richiesto: A4(210x297)

MODULARIO
F. rig. rend. 497



MINISTERO DELLE FINANZE

Mod. B (Nuovo Catasto Edilizio Urbano)

DIREZIONE GENERALE DEL CATASTO E DEI SERVIZI TECNICI ERARIALI

Lire
150


NUOVO CATASTO EDILIZIO URBANO

(R. DECRETO-LEGGE 13 APRILE 1939, N. 652)

Planimetria dell'immobile situato nel Comune di Parma Via Langhirano

Ditta De Dromi Veraldo

Allegata alla dichiarazione presentata all'Ufficio Tecnico Erariale di Parma

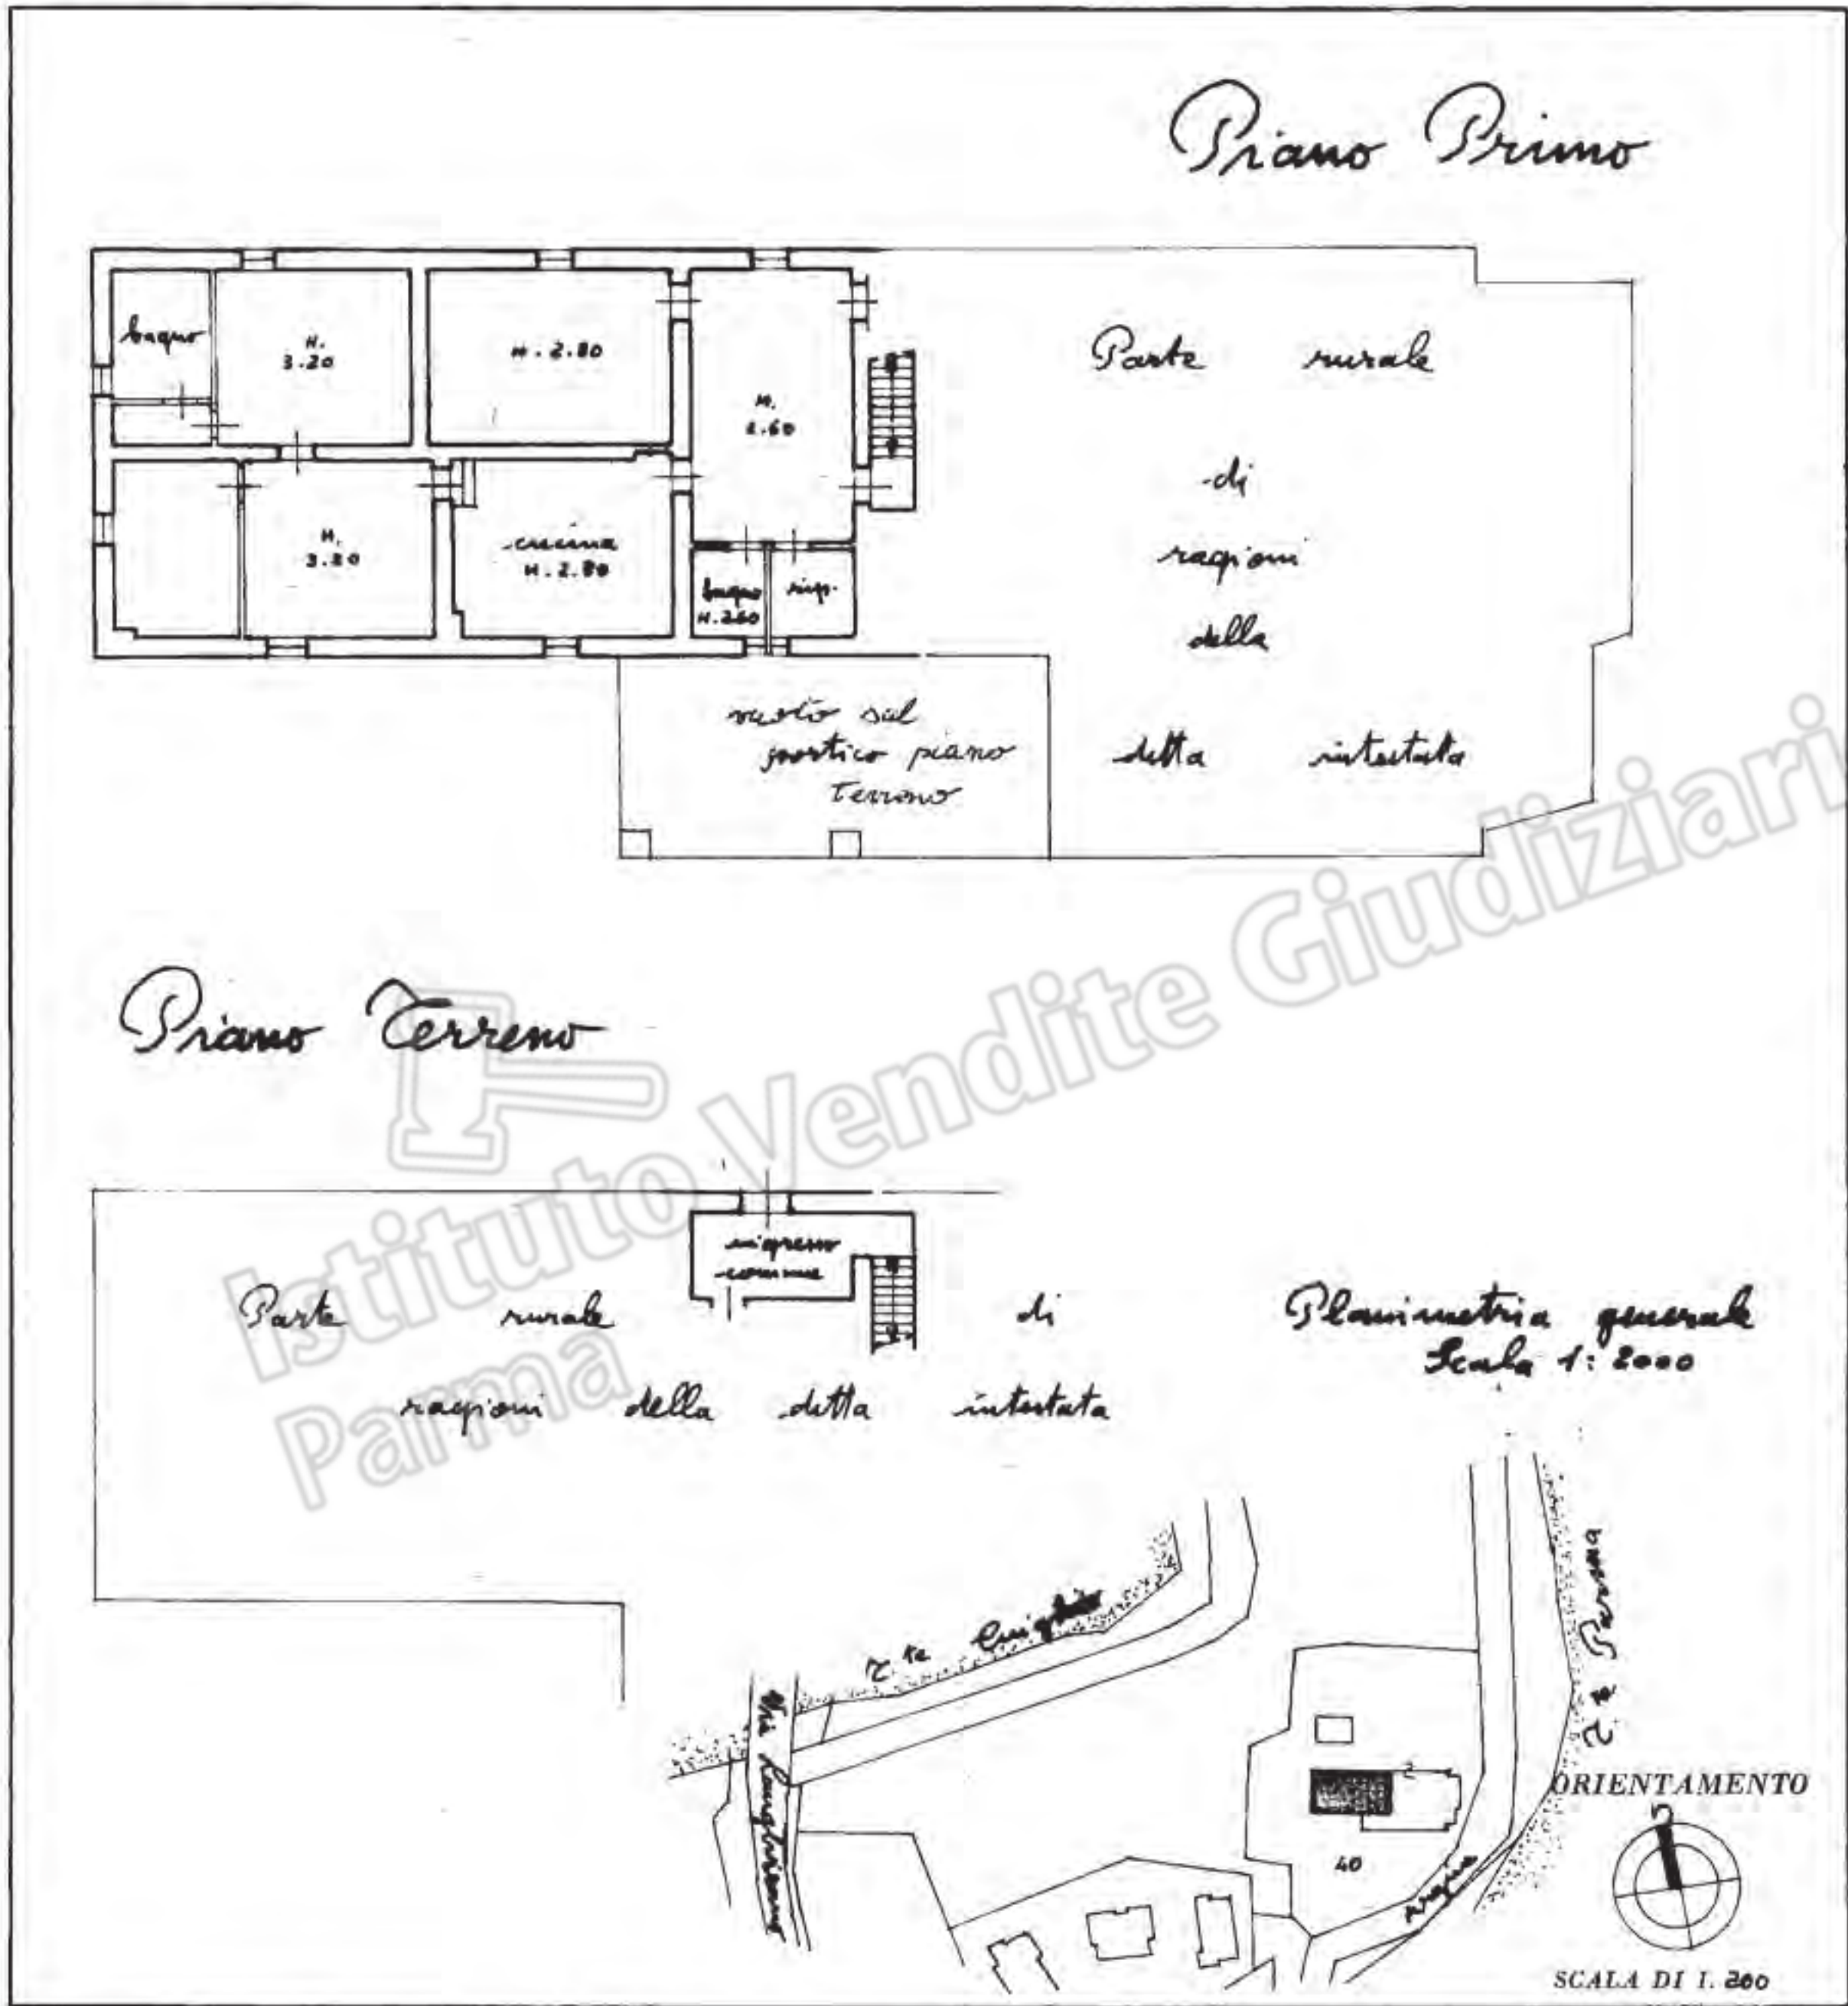

Per fusione di F. 23 n. 40 sub 2-3, assume al nuovo identificativo di n. 40 sub 1.

SPAZIO RISERVATO PER LE ANNOTAZIONI D'UFFICIO

DATA

30 APR. 1986

PROT. N°

5110

F. 23

M. 40

Sub. 4

Compilata dal

Oscar

Iscritto all'Albo de

della Provincia di

DATA 21-4-86


Firma:

operatoria

ORIENTAMENTO

SCALA DI 1:200

PLANIMETRIA FABBRICATO ACCESSORIO
PIANO PRIMO
Scala 1:100

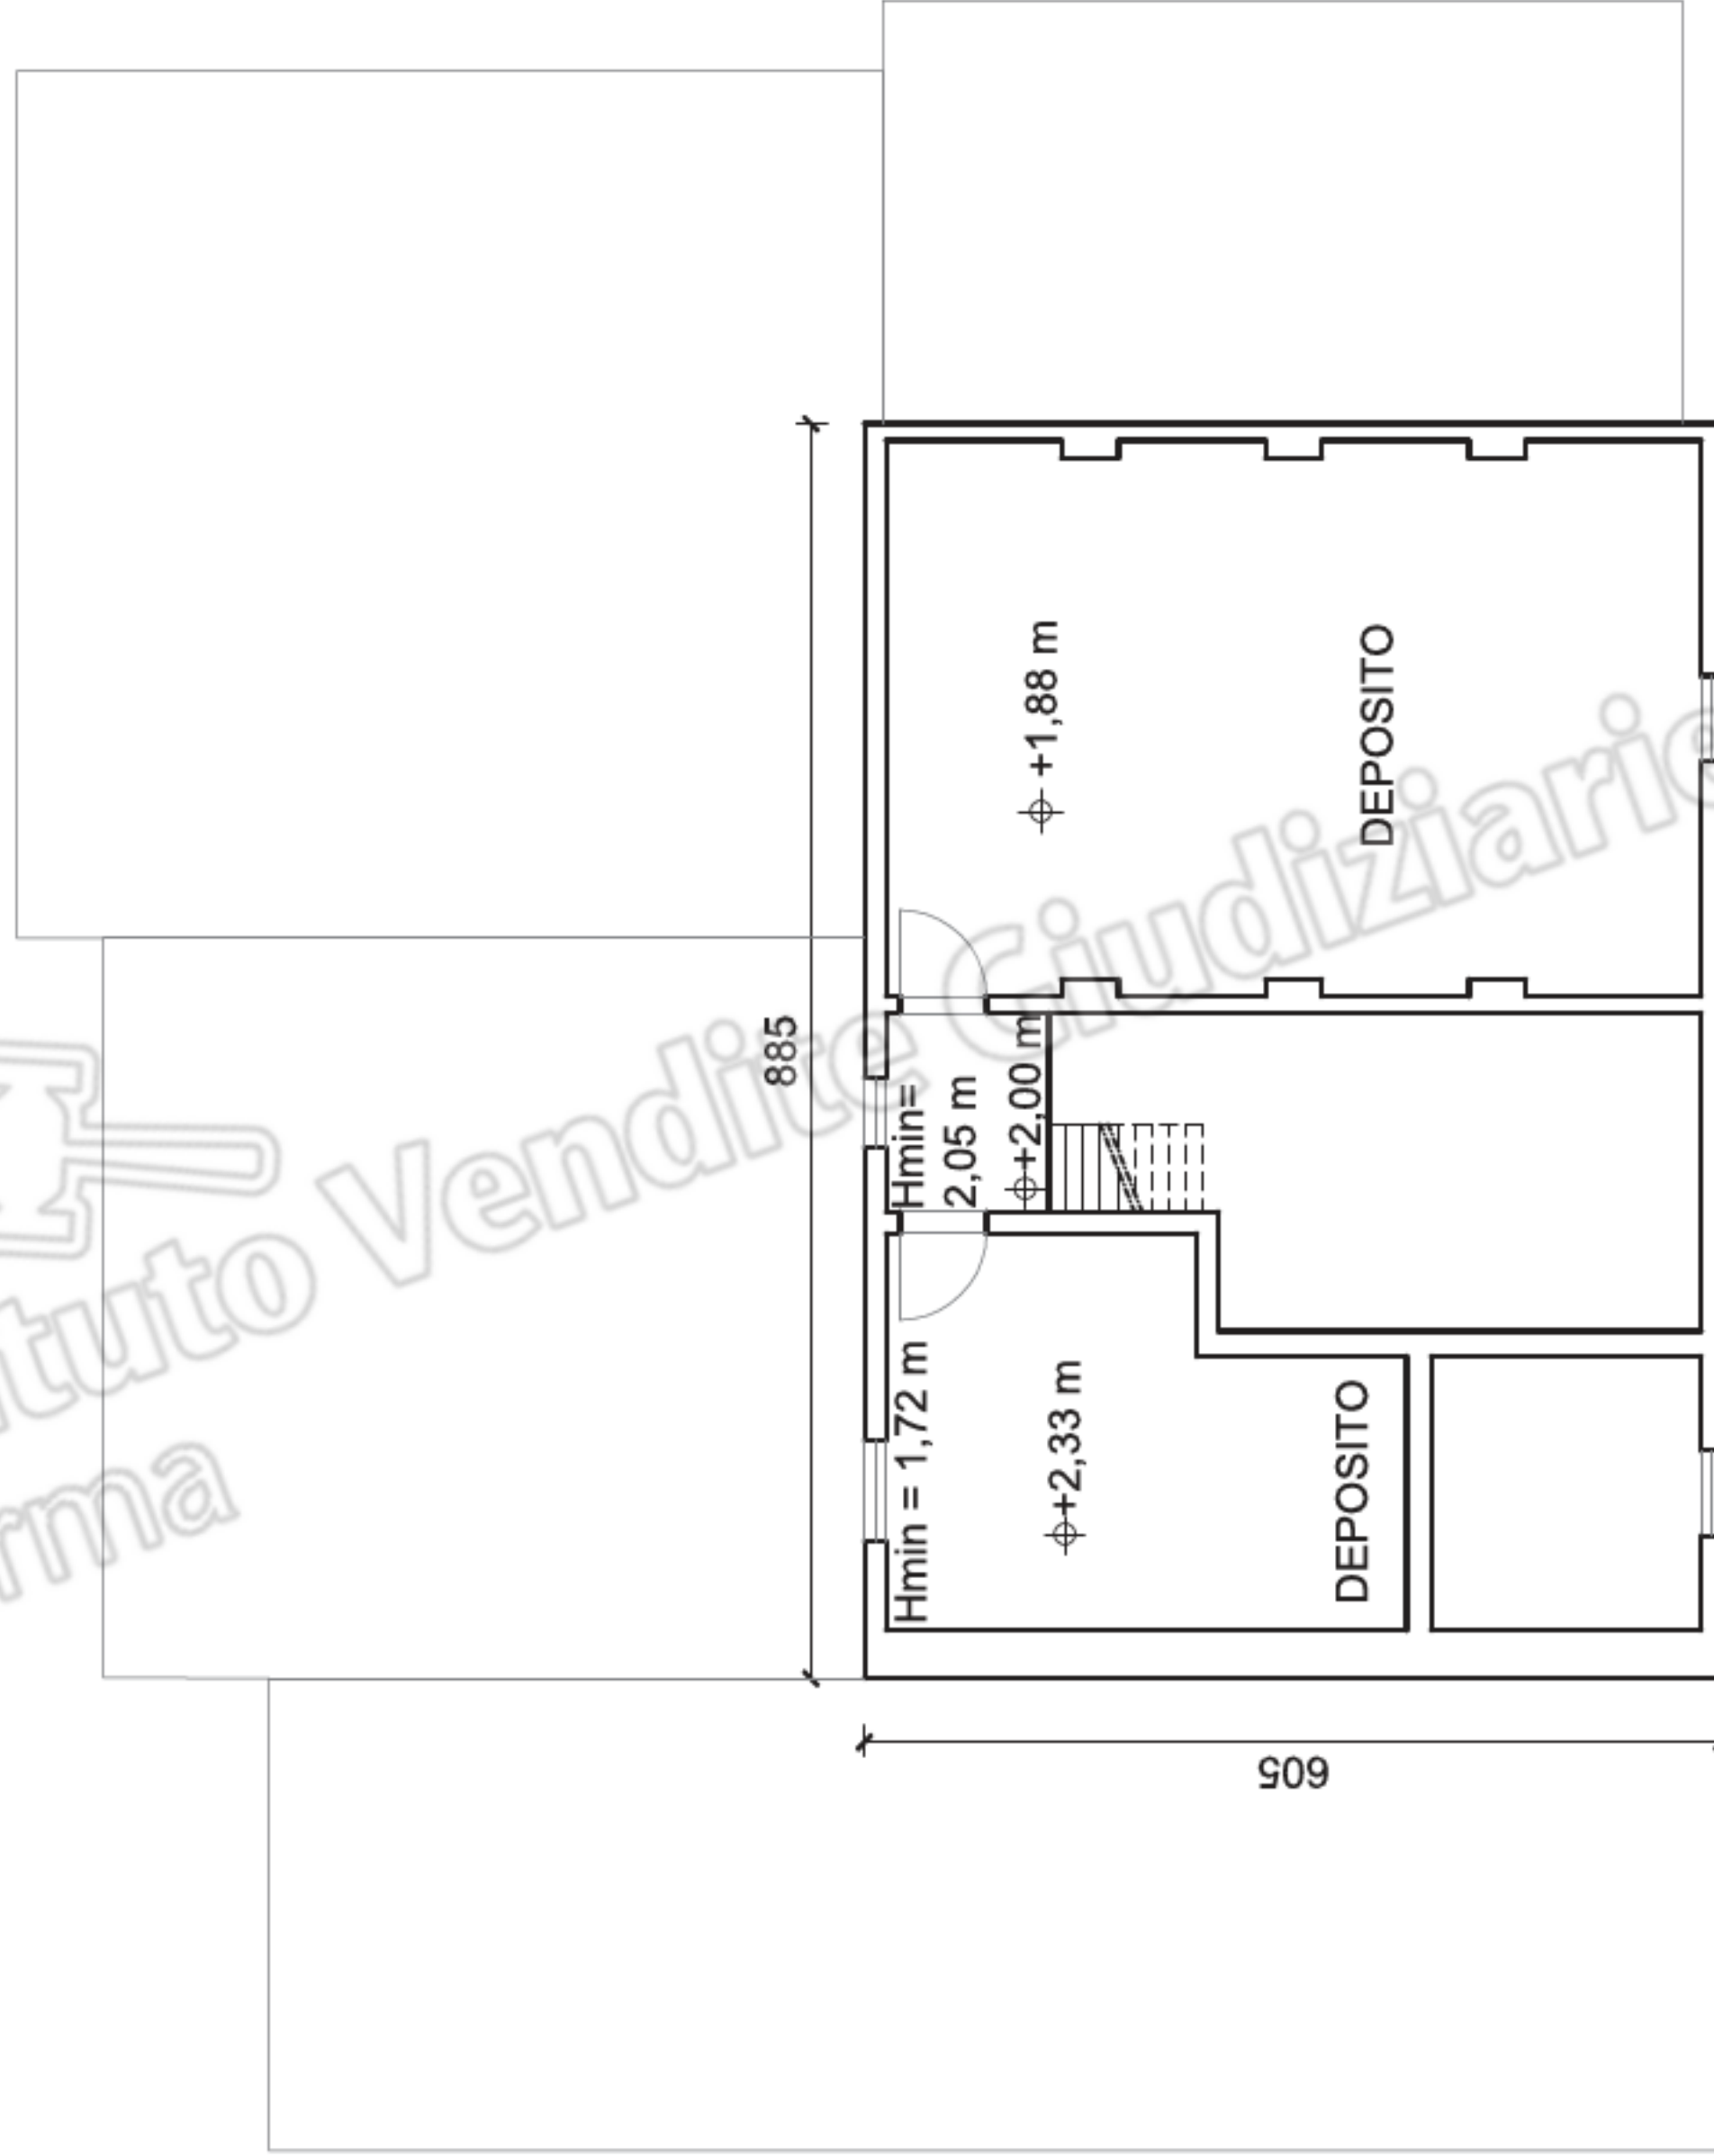

PLANIMETRIA FABBRICATO ACCESSORIO
PIANO TERRA
Scala 1:100

