
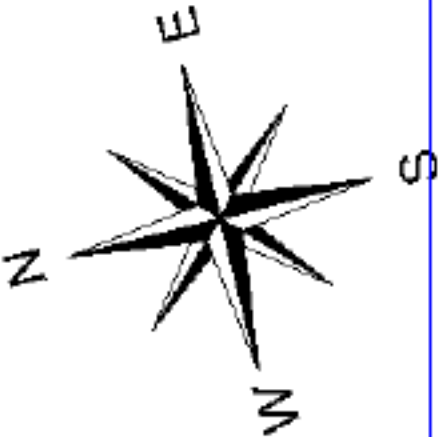


Agenzia del Territorio
CATASTO FABBRICATI
Ufficio Provinciale di
Parma

Dichiarazione protocollo n. PR0207000 del 24/07/2007	
Planimetria di u.i.u. in Comune di Torrile	
Strada Comunale Di Mezzo	civ. 104
Identificativi Catastali:	Compilata da: Mezzadri Gianni
Sezione:	Iscritto all'albo: Ingegneri
Foglio: 41	Prov. Piacenza
Particella: 20	N. 1072
Subalterno: 5	

Scheda n. 1 Scala 1:100

PIANO PRIMO

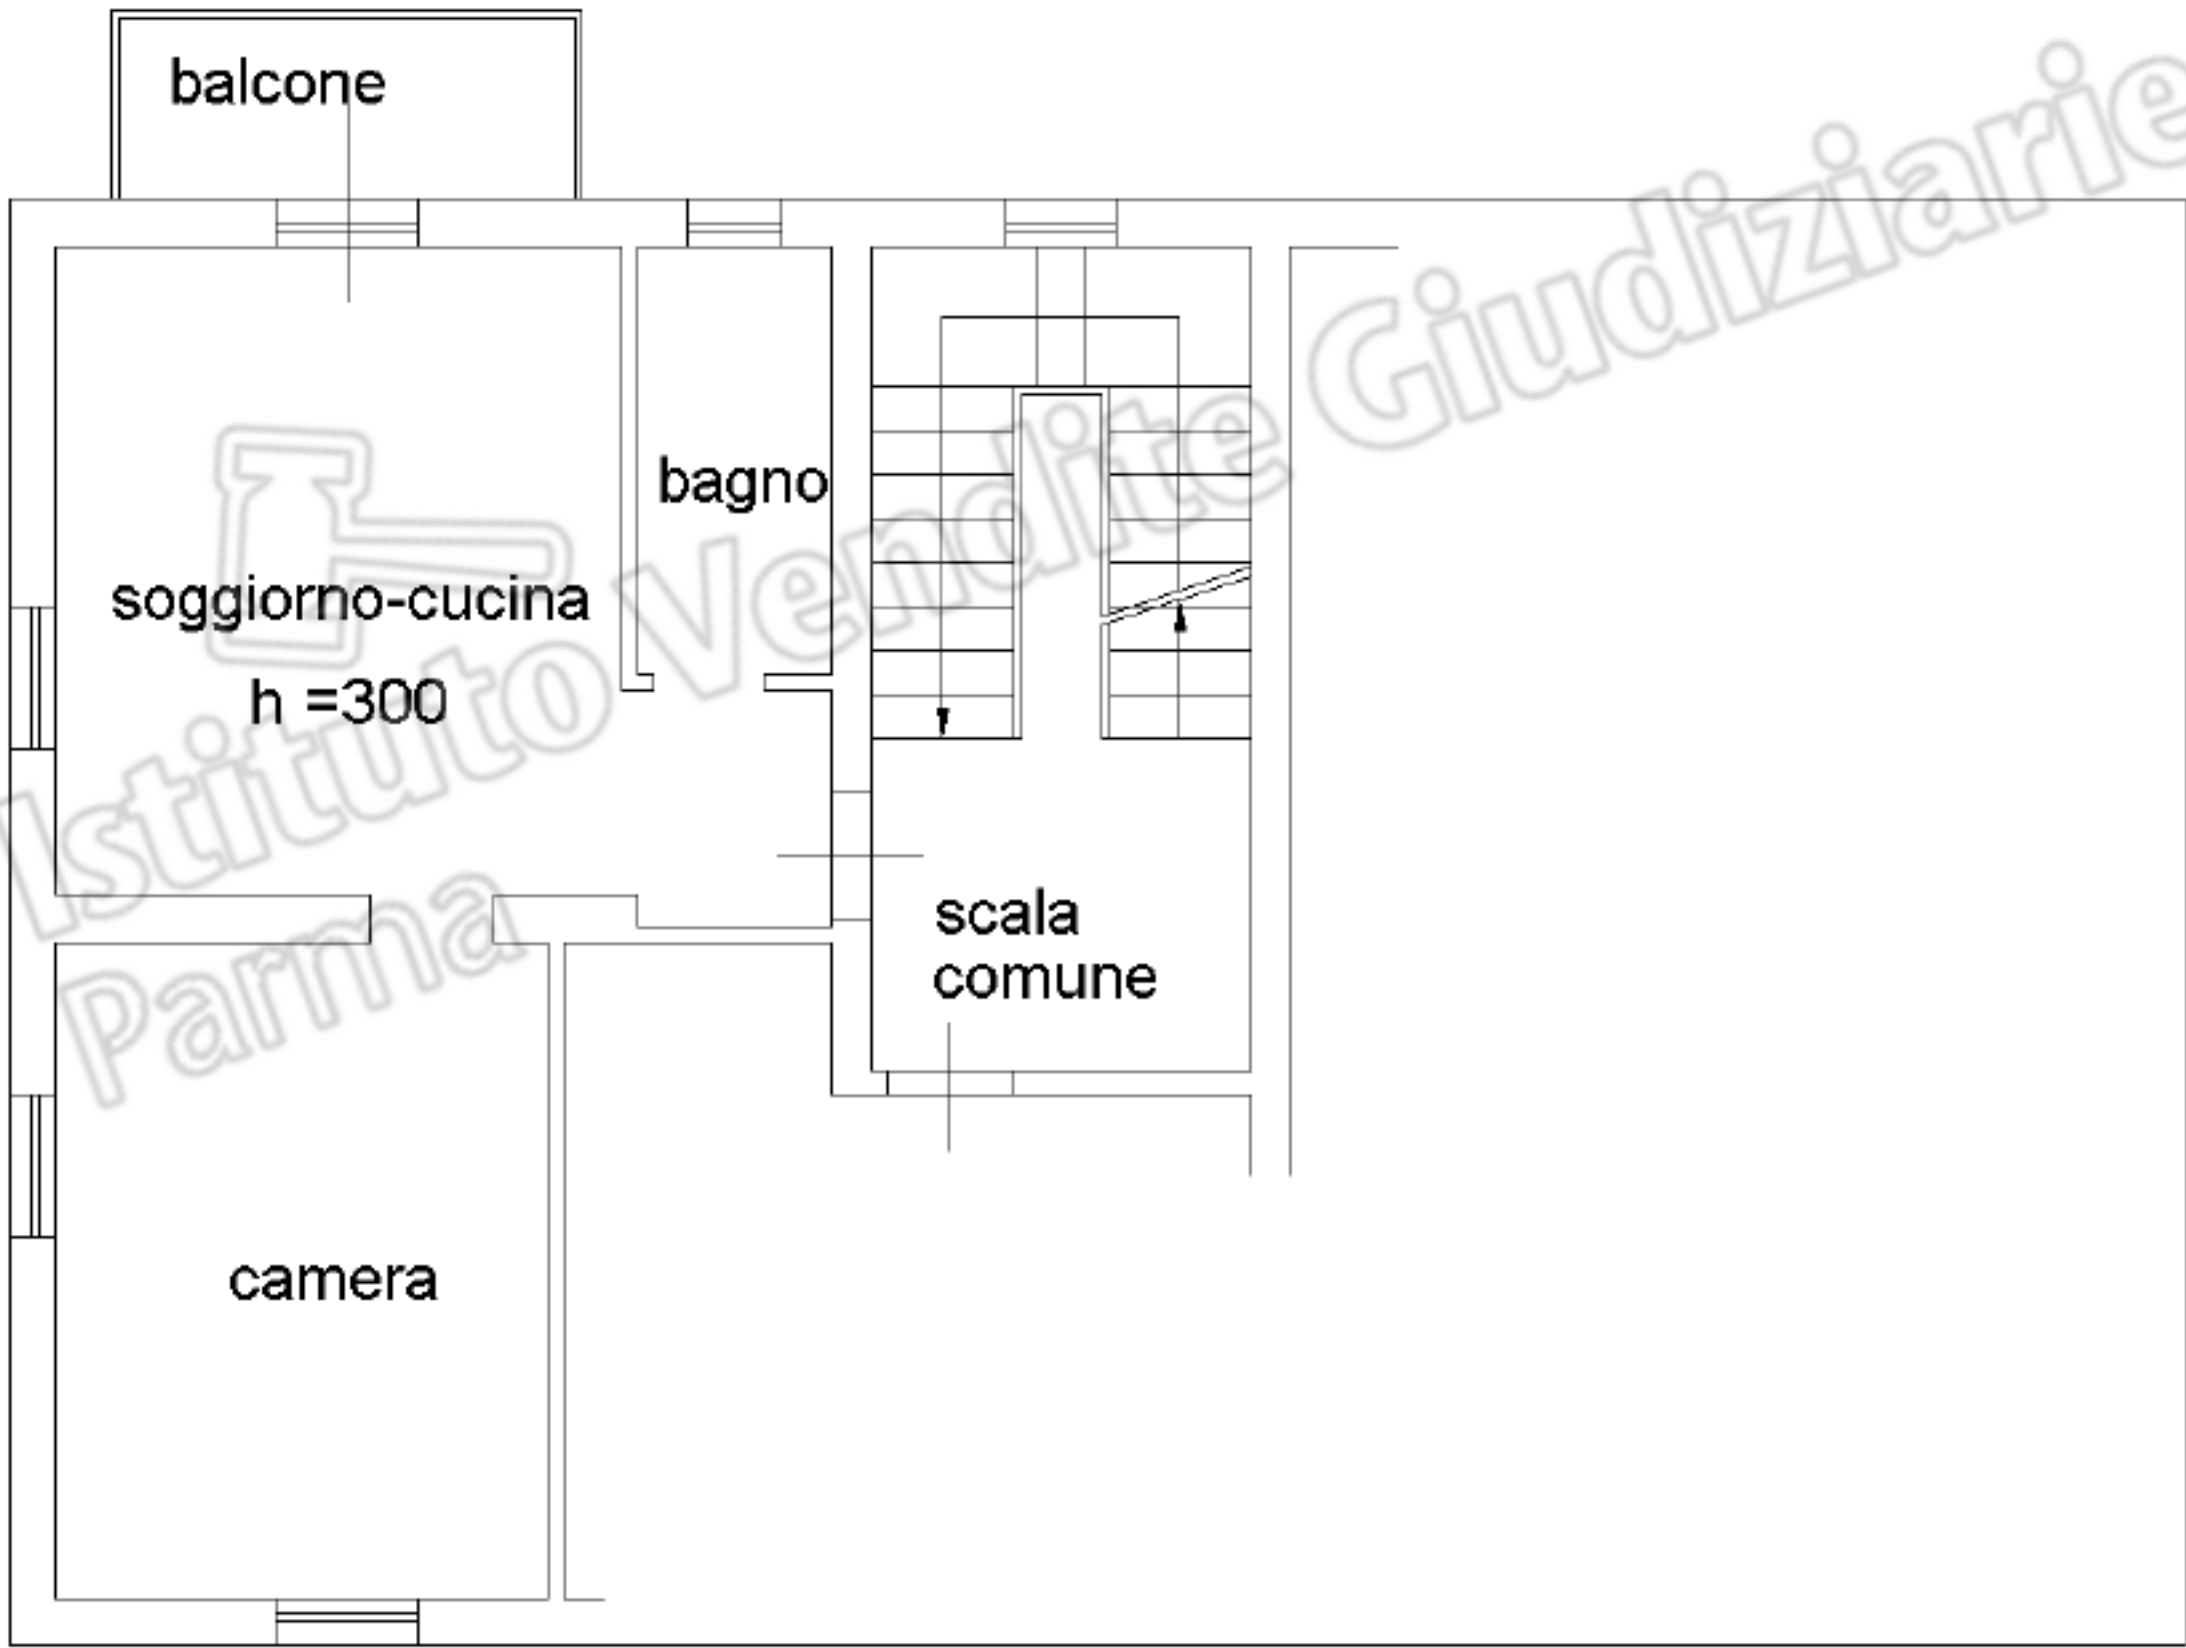

Ultima planimetria in atti

