



Seheda n.1 Scala 1: 200

PIANO TERRENO (1° f.t.) H=2,70 m

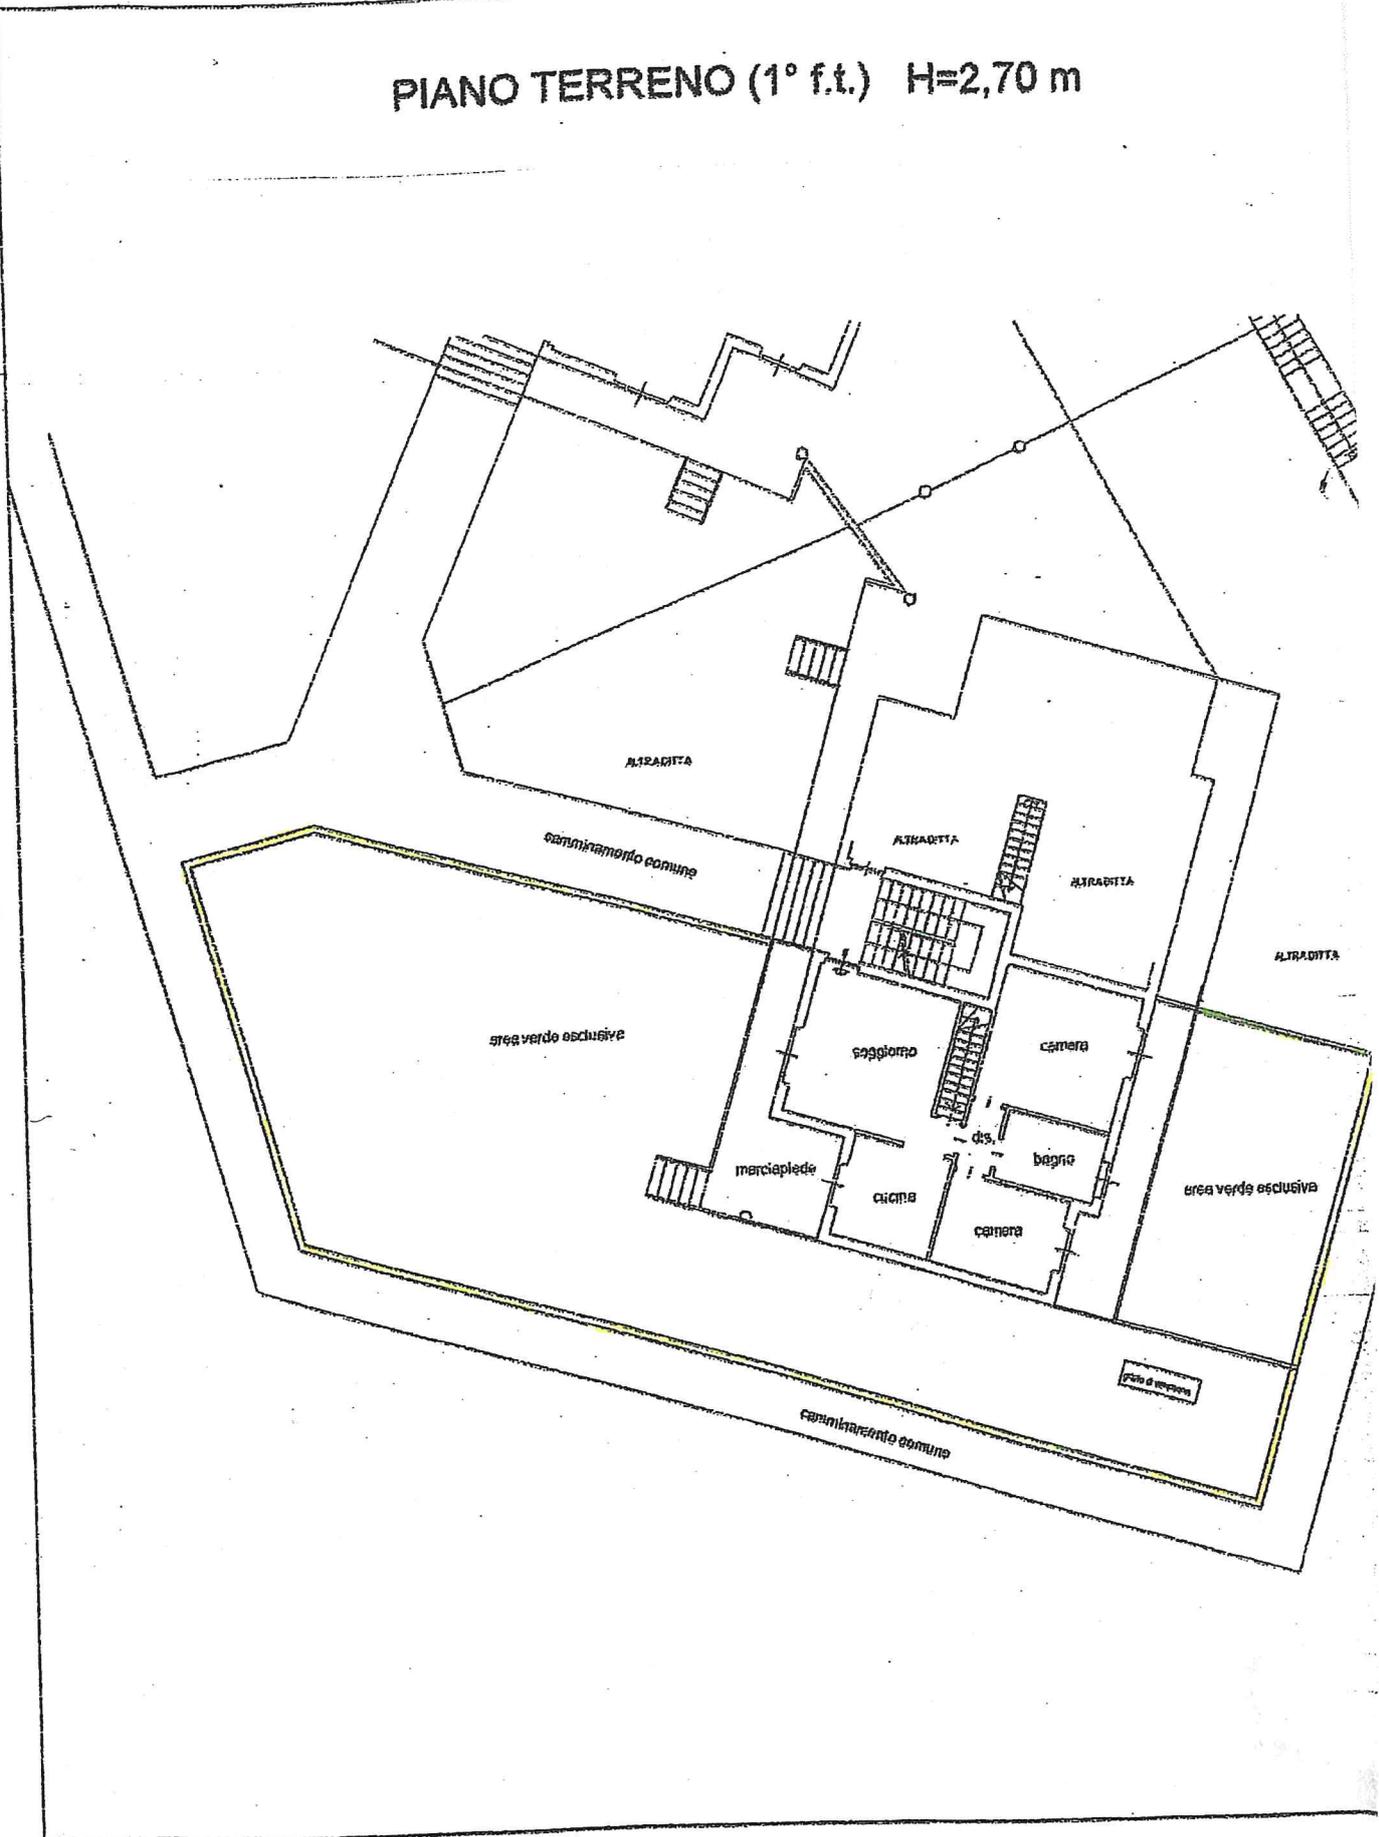

del Rivalta Di Torino civ. 6/8	Identificativi Catastali: Sezione: Foglio: 6 Particella: 1079 Subalterno: 10	Compilata da: Castegnaro Flavio Iscritto all'albo: Ingegneri Prov. Torino N. 5301
--------------------------------------	---	--

PIANO SOTTERRANEO H=2,70 m

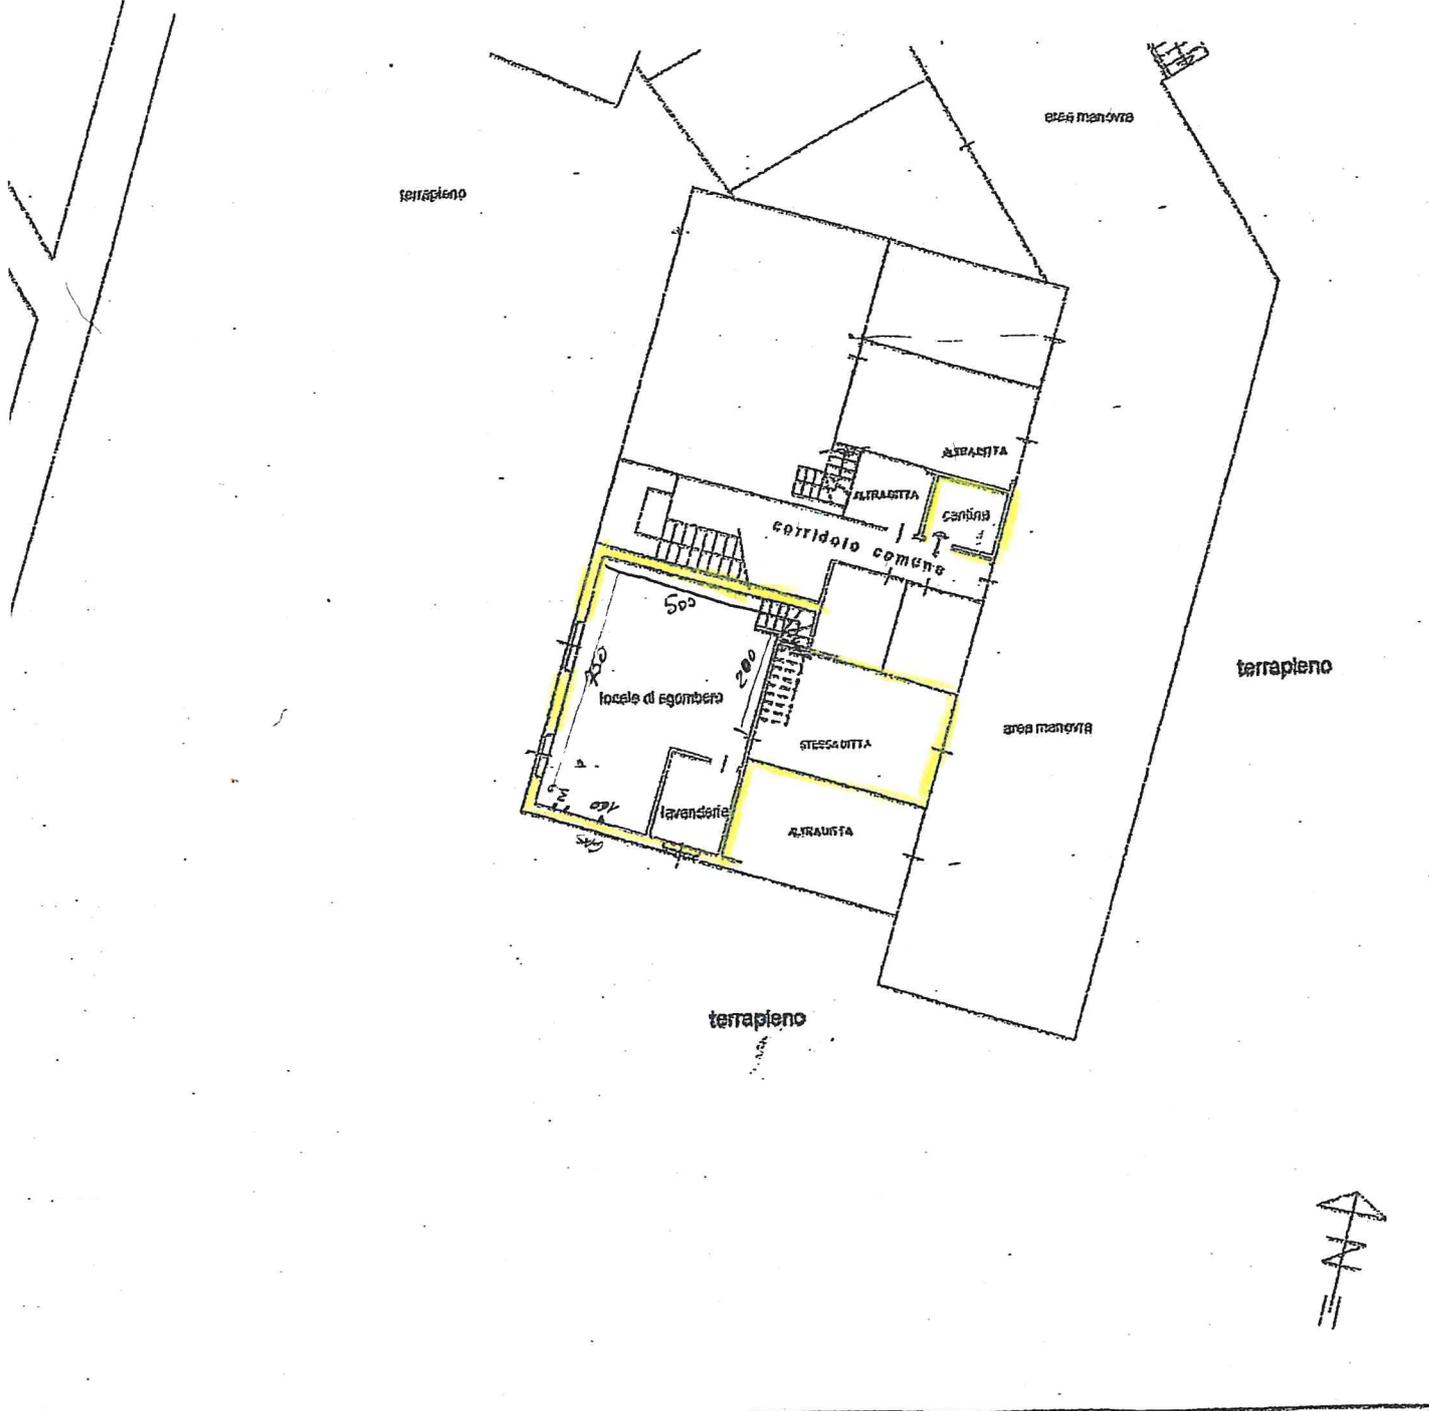


Identificativi Catastali:
Sezione:
Foglio: 6
Particella: 1079
Subalterno: 17

Compilata da:
Castegnaro Flavio
Iscritto all'albo:
Ingegneri
Prov. Torino N. 5301

n. 1 Scala 1:200

PIANO SOTTERRANEO H=2,70 m

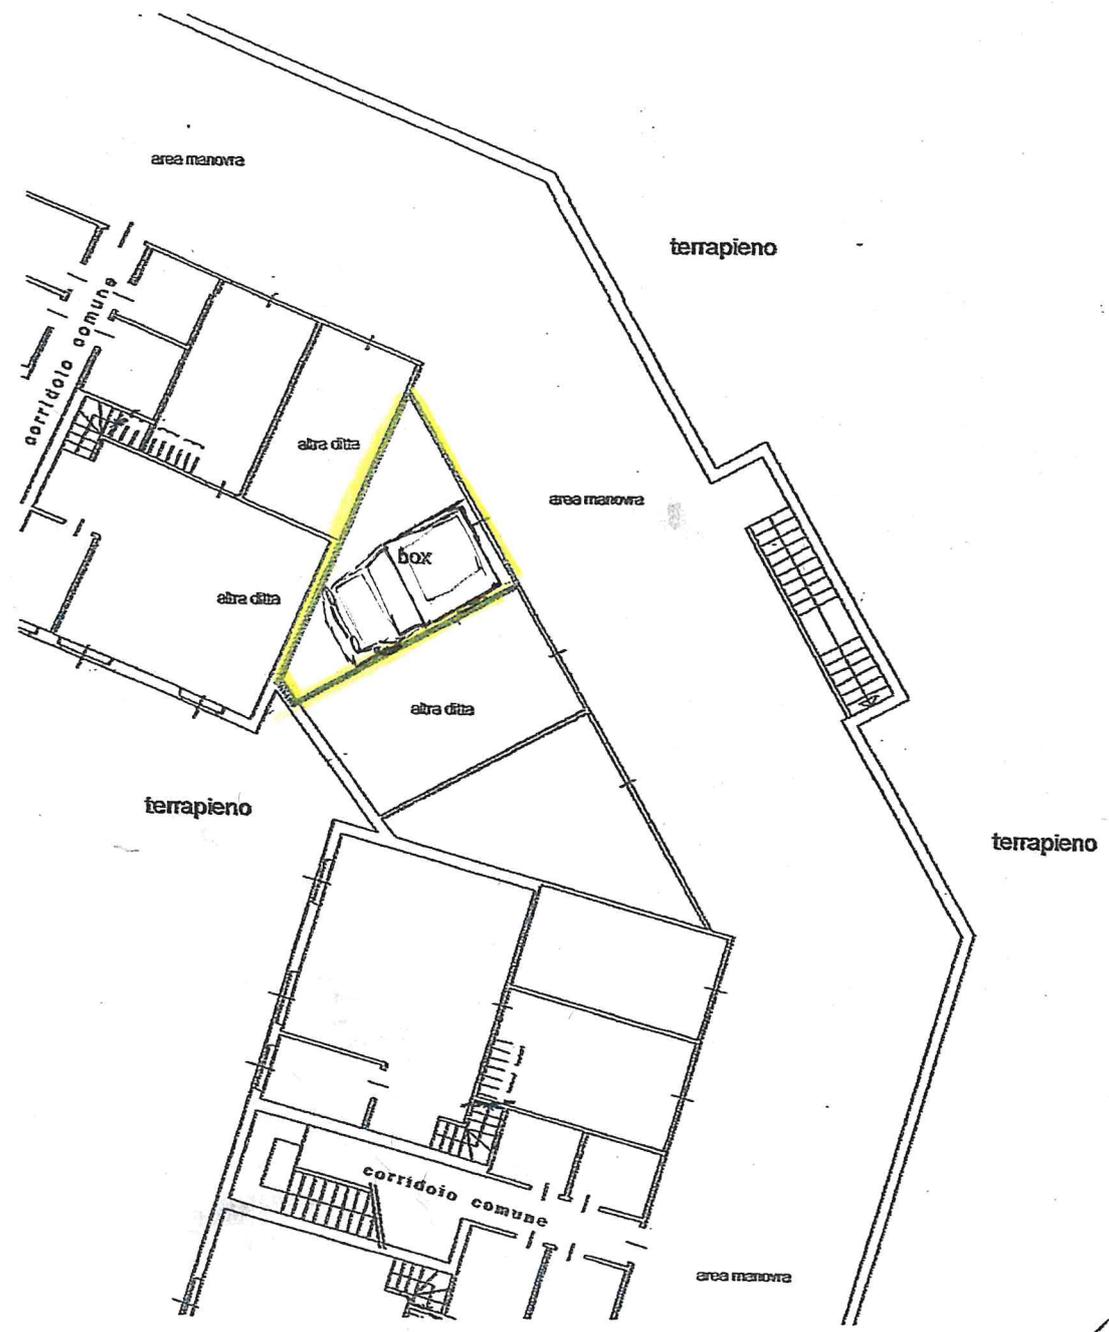

(Handwritten mark)

