


Comune di Pianoro
via Nazionale 218
F. 71 Map. 110 sub. 17

PIANO TERRA

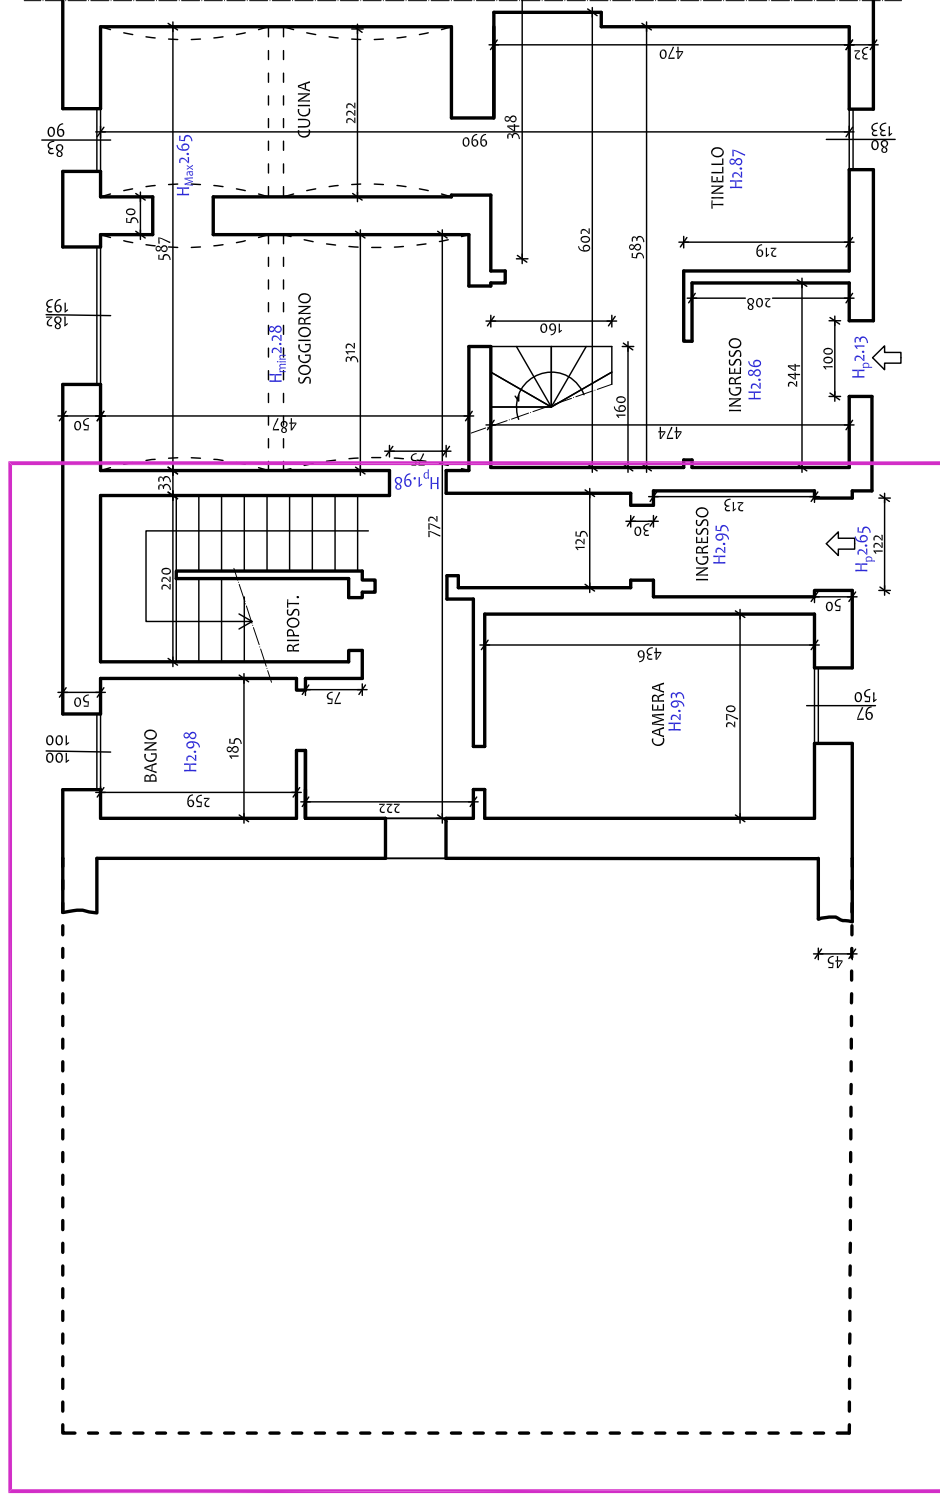


Sub.17, PT

Comune di Pianoro
via Nazionale 218
F. 71 Map. 110 sub. 17

PIANO PRIMO


Sub. 17, P1

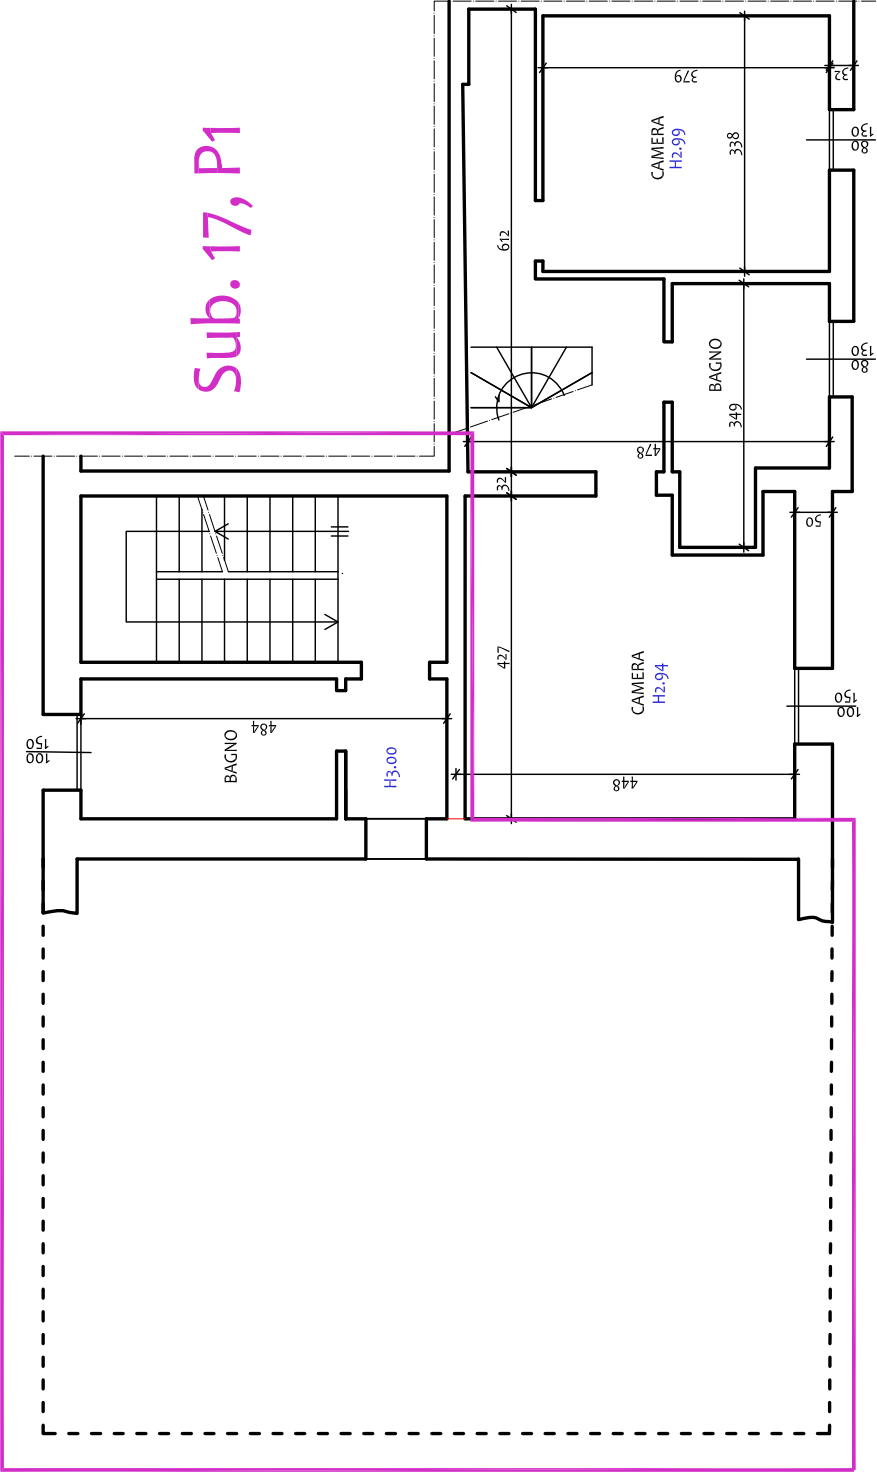

Comune di Pianoro
via Nazionale 218
F. 71 Map. 110 sub. 18


PIANO SECONDO

Sub. 18, P2

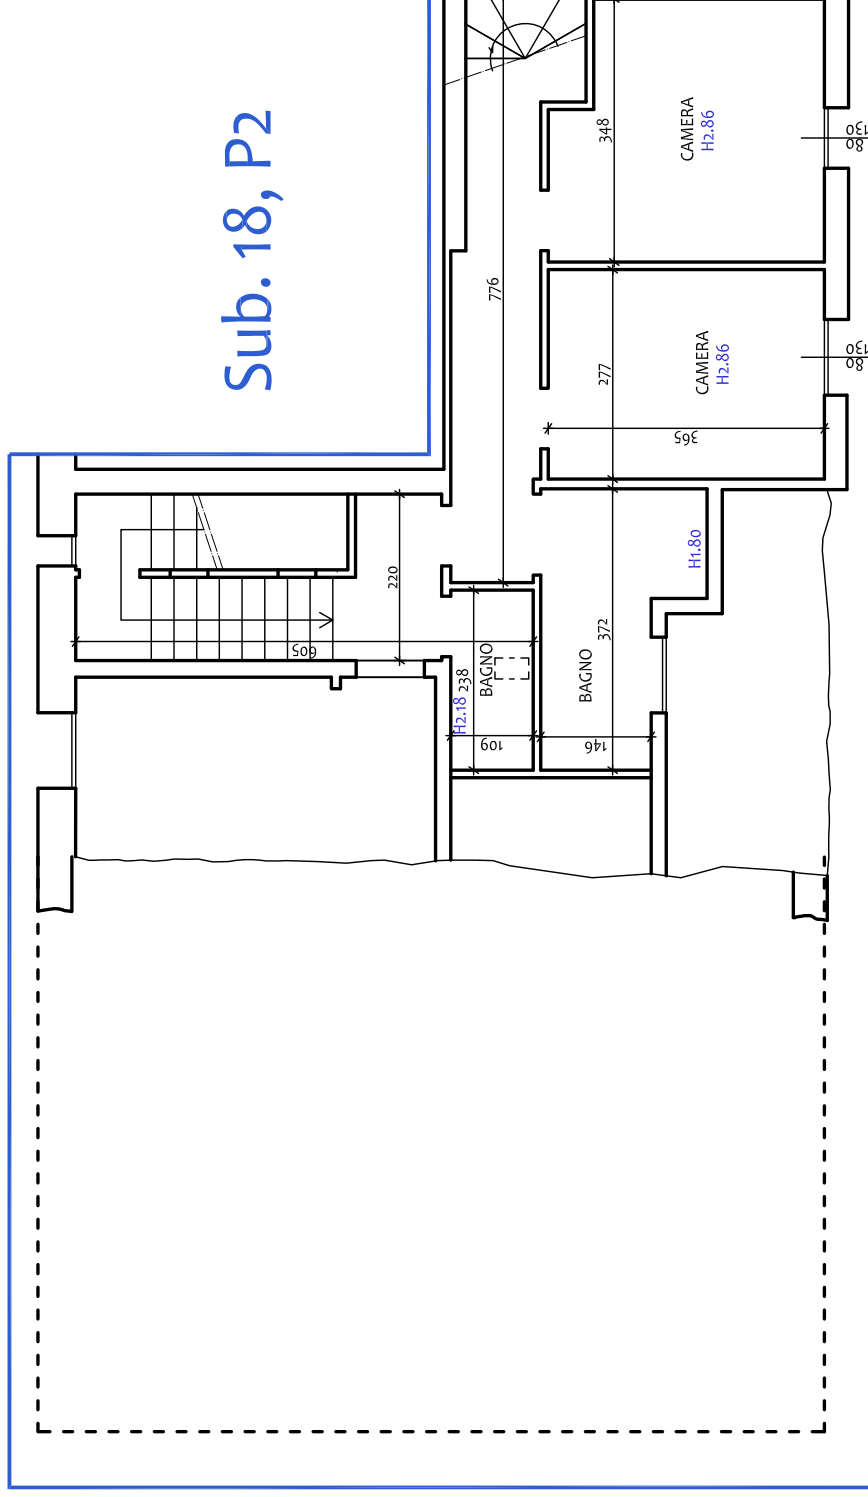

Comune di Pianoro
via Nazionale 218
F. 71 Map. 110 sub. 18

PIANO TERZO

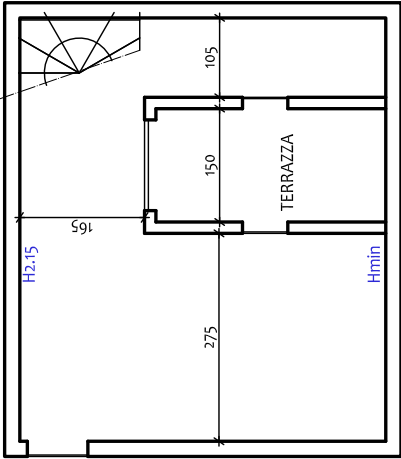


Sub. 18, P3

Comune di Pianoro
via Nazionale 218
F. 71 Map. 110 sub. 19


PIANO TERRA

Sub. 19, PT

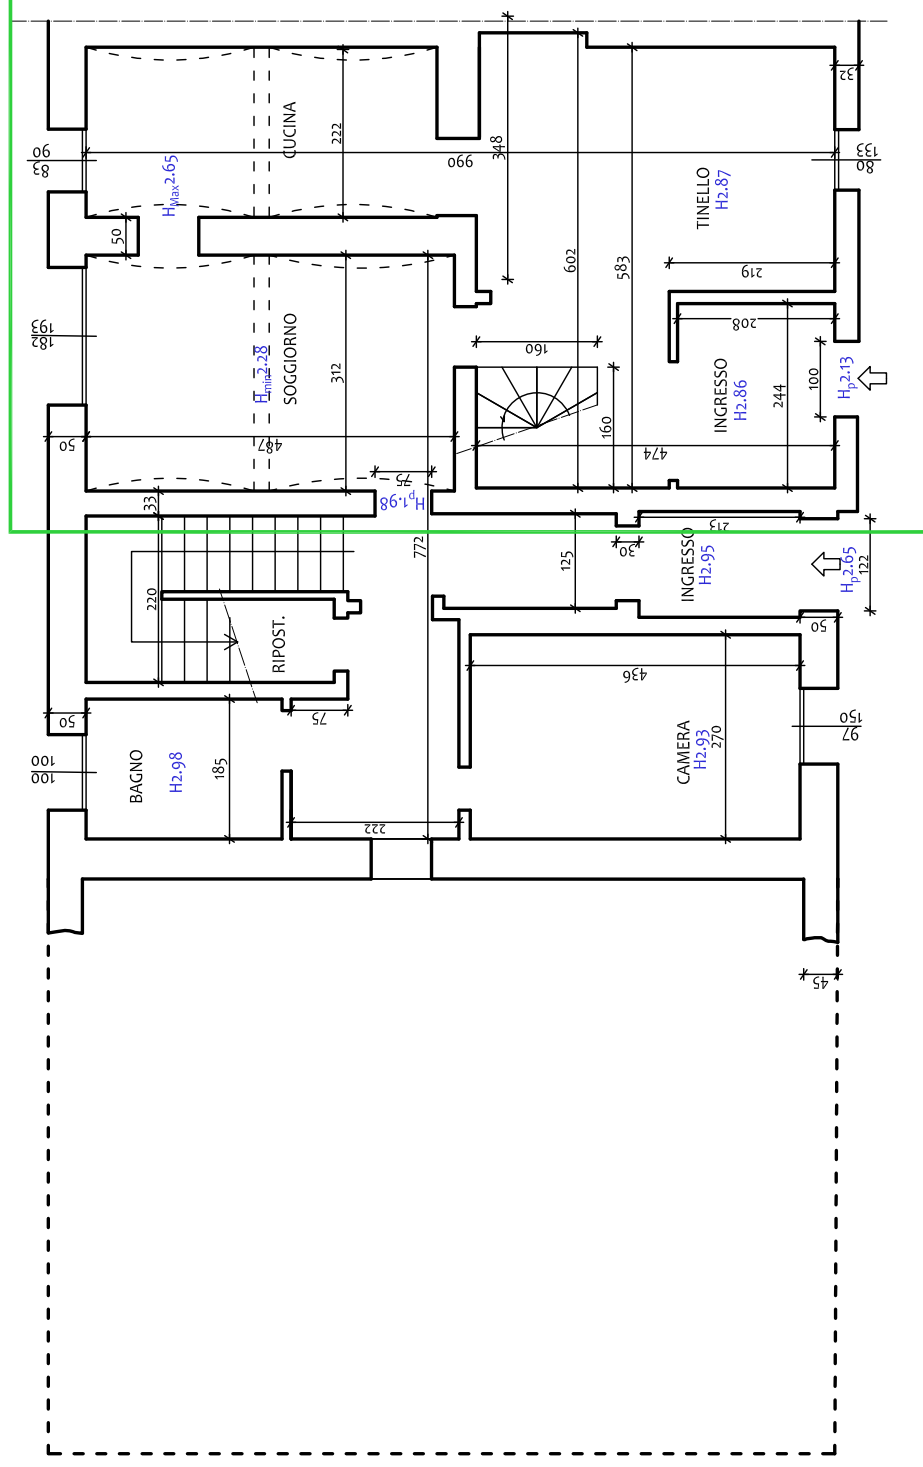


Comune di Pianoro
via Nazionale 218
F. 71 Map. 110 sub. 19

PIANO PRIMO

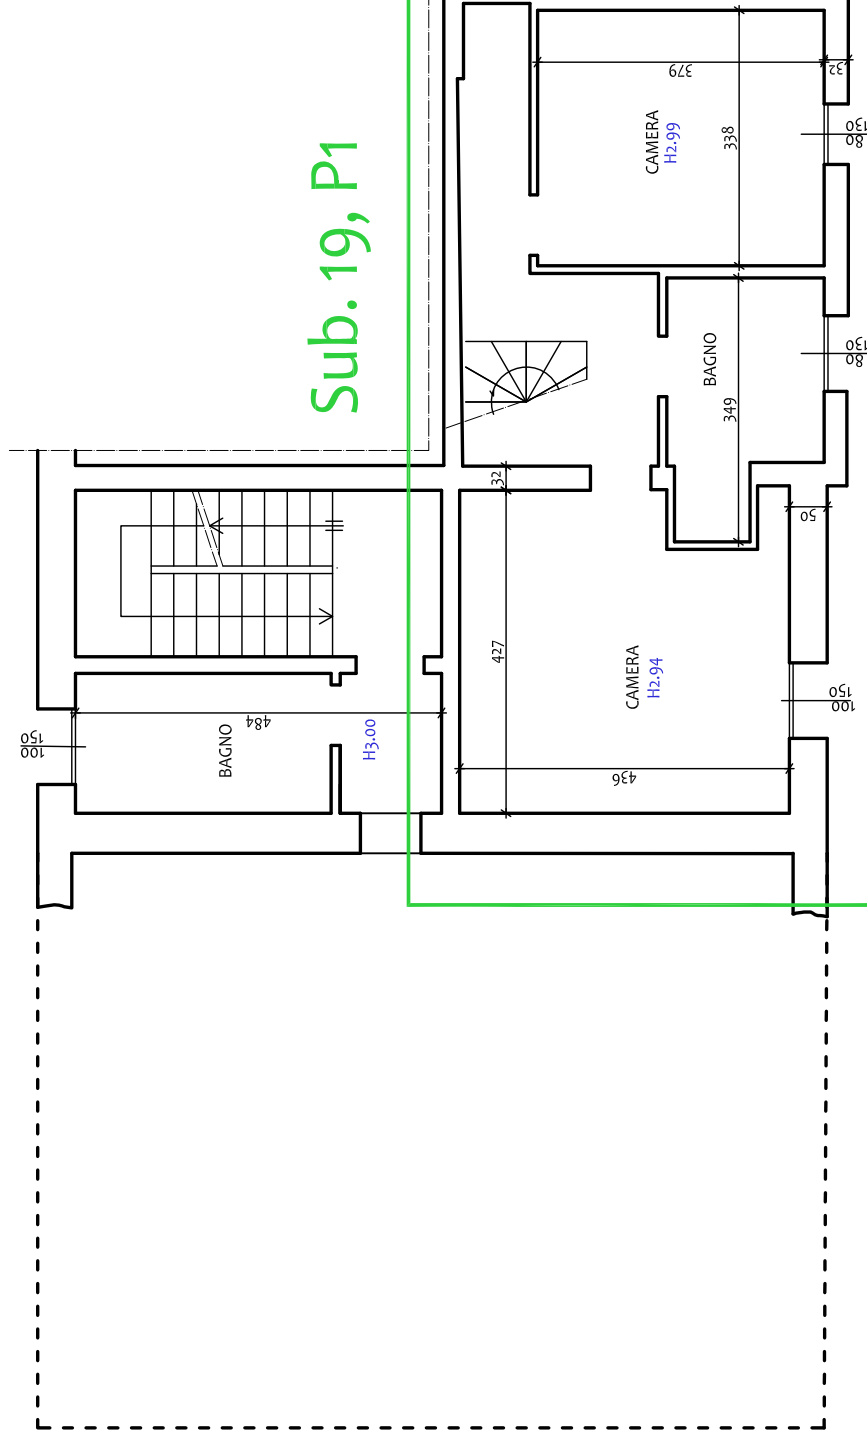

Comune di Pianoro
via Nazionale 218
F. 71 Map. 110 sub. 15

Autorimessa esterna P.T.

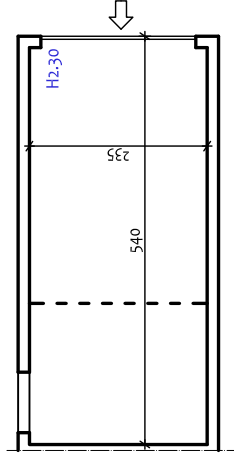

3685

MODULARIO
F. n. 487



MINISTERO DELLE FINANZE

DIREZIONE GENERALE DEL CATASTO E DEI SERVIZI TECNICI ERARIALI

MOD. B (Nuovo Catasto Edilizio Urbano)

Lire
150

18


NUOVO CATASTO EDILIZIO URBANO

(R. DECRETO-LEGGE 15 APRILE 1939, N. 652)


Planimetria dell'immobile situato nel Comune di PIANORO Via NAZIONALE 218

Ditta MELANDRI EGIDIO, nato a FORLIMPOPOLI il 2-6-1922

Allegata alla dichiarazione presentata all'Ufficio Tecnico Erariale di BOLOGNA

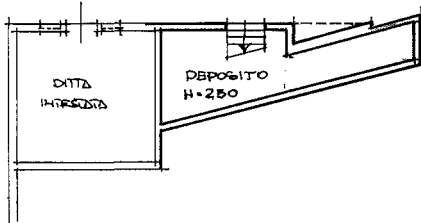

PIANO SEMINTERATO

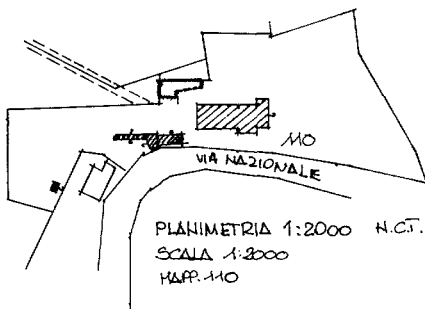

ORIENTAMENTO

PLANIMETRIA 1:2000 H.C.T.
SCALA 1:2000
H.A.P. MO

SCALA DI 1.200

SPAZIO RISERVATO PER LE ANNOTAZIONI D'UFFICIO

DATA
PROT. N°

009123-28 SET. 1988

71 71 110 20

SCOSTUI	PER
N.C.	

Compilata dall'ING. (Titolo, nome e cognome del tecnico)

GIUSEPPE CINTI

Iscritto all'Albo degli INGEGNERI

della Provincia di BOLOGNA n. 2416

DATA

Dott. Ing. GIUSEPPE CINTI

Via Cimoli n. 20 - BOLOGNA

Firma:

Bo
n. 2416

Ultima planimetria in atti

Data presentazione: 28/09/1988 - Data: 24/02/2023 - n. T364887 - Richiedente: STFLSN74P54C573R

Totale schede: 1 - Formato di acquisizione: A3(297x420) - Formato stampa richiesto: A4(210x297)

3685

MODULARIO
F. r. g. rend. - 487



MINISTERO DELLE FINANZE

MOD. B (Nuovo Catasto Edilizio Urbano)

DIREZIONE GENERALE DEL CATASTO E DEI SERVIZI TECNICI ERARIALI

Lire
150


NUOVO CATASTO EDILIZIO URBANO

(R. DECRETO-LEGGE 13 APRILE 1939, N. 652)


19 Planimetria dell'immobile situato nel Comune di PIANORO Via NAZIONALE 218

Ditta MELANDRA EGIDIO & FORLINI il 2-6-1988

Allegata alla dichiarazione presentata all'Ufficio Tecnico Erariale di BOLOGNA

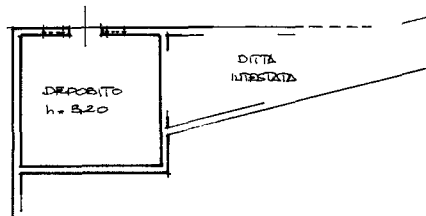

PIANO SEMINTERRATO.

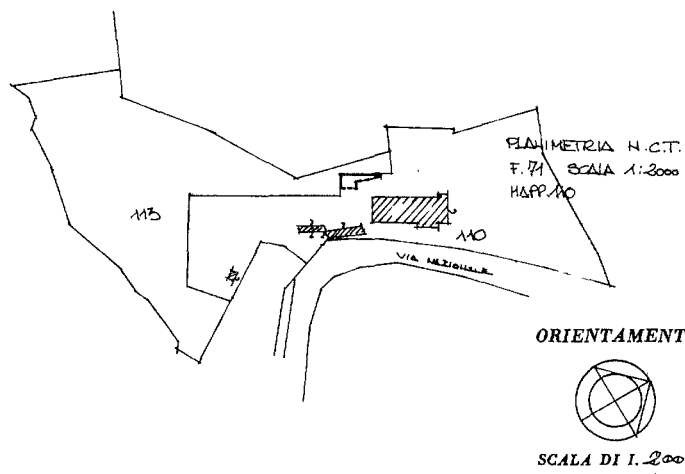

SPAZIO RISERVATO PER LE ANNOTAZIONI D'UFFICIO

DATA 06/09/2023

PROT. N°

71 71 110 21

NC.

Compilata dal ING.
(Titolo, nome e cognome del tecnico)

GIUSEPPE CINTI

Iscritto all'Albo dei INGEGNERI

della Provincia di BOLOGNA n. 2416

DATA

Firma:

Dott. Ing. GIUSEPPE CINTI
VIA NAZIONALE 218 BOLOGNA
Iscritto all'Albo Ingegneri di Bologna
n. 2416

Ultima planimetria in atti

Data presentazione: 28/09/1988 - Data: 24/02/2023 - n. T364888 - Richiedente: STFLSN74P54C573R

Totale schede: 1 - Formato di acquisizione: A3(297x420) - Formato stampa richiesto: A4(210x297)