

Agenzia del Territorio
CATASTO FABBRICATI
Ufficio provinciale di
Napoli

Dichiarazione protocollo n. 00055-4957 del 04/10/2002
Planimetria di u.i.u. in Comune di Boscoreale
Via Marchesa

civ. 397


Identificativi Catastali:
Sezione:
Foglio: 11
Particella: 1474
Subalterno: 1

Compilata da:
Carbone Luigi
Iscritto all'albo:
Geometri
Prov. Napoli
N. 5076

Scheda n.11
Scala 1: 200


PIANO TERRA

VIA MARCHESA

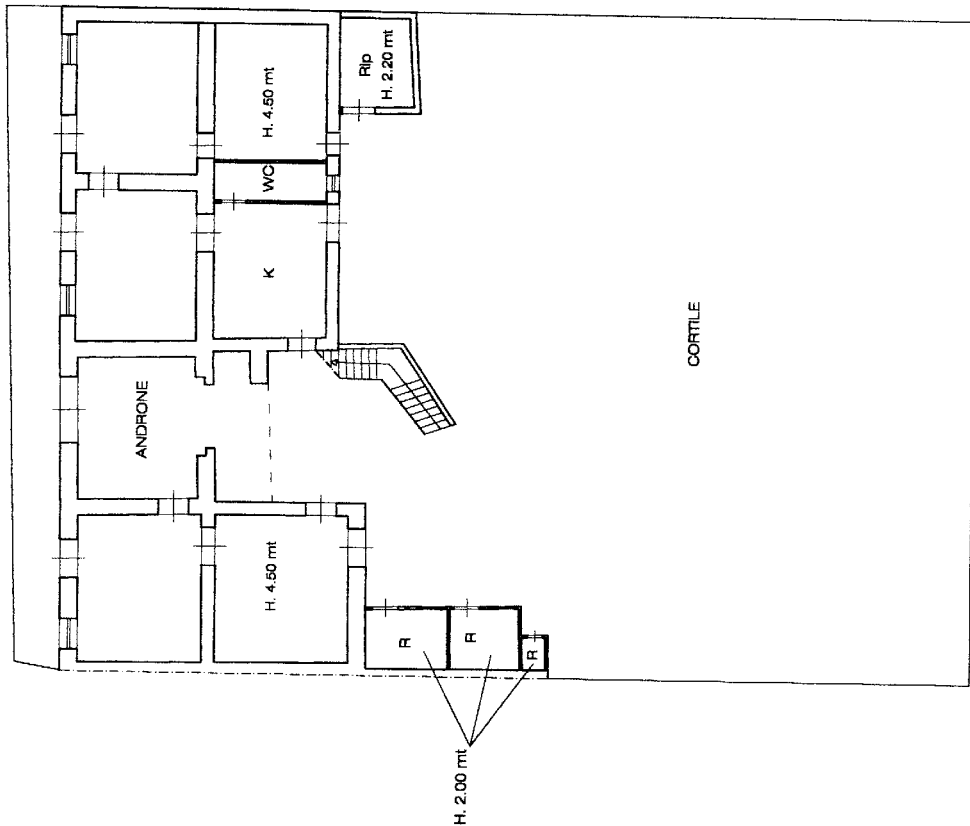


PIANO PRIMO

H. 4.50 mt

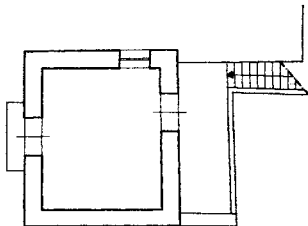

PIANO CANTINATO

H. 2.20 mt

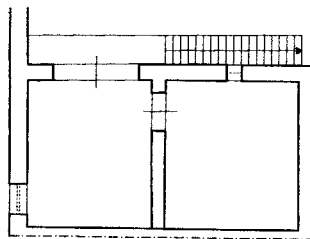

STESSA DITTA

