


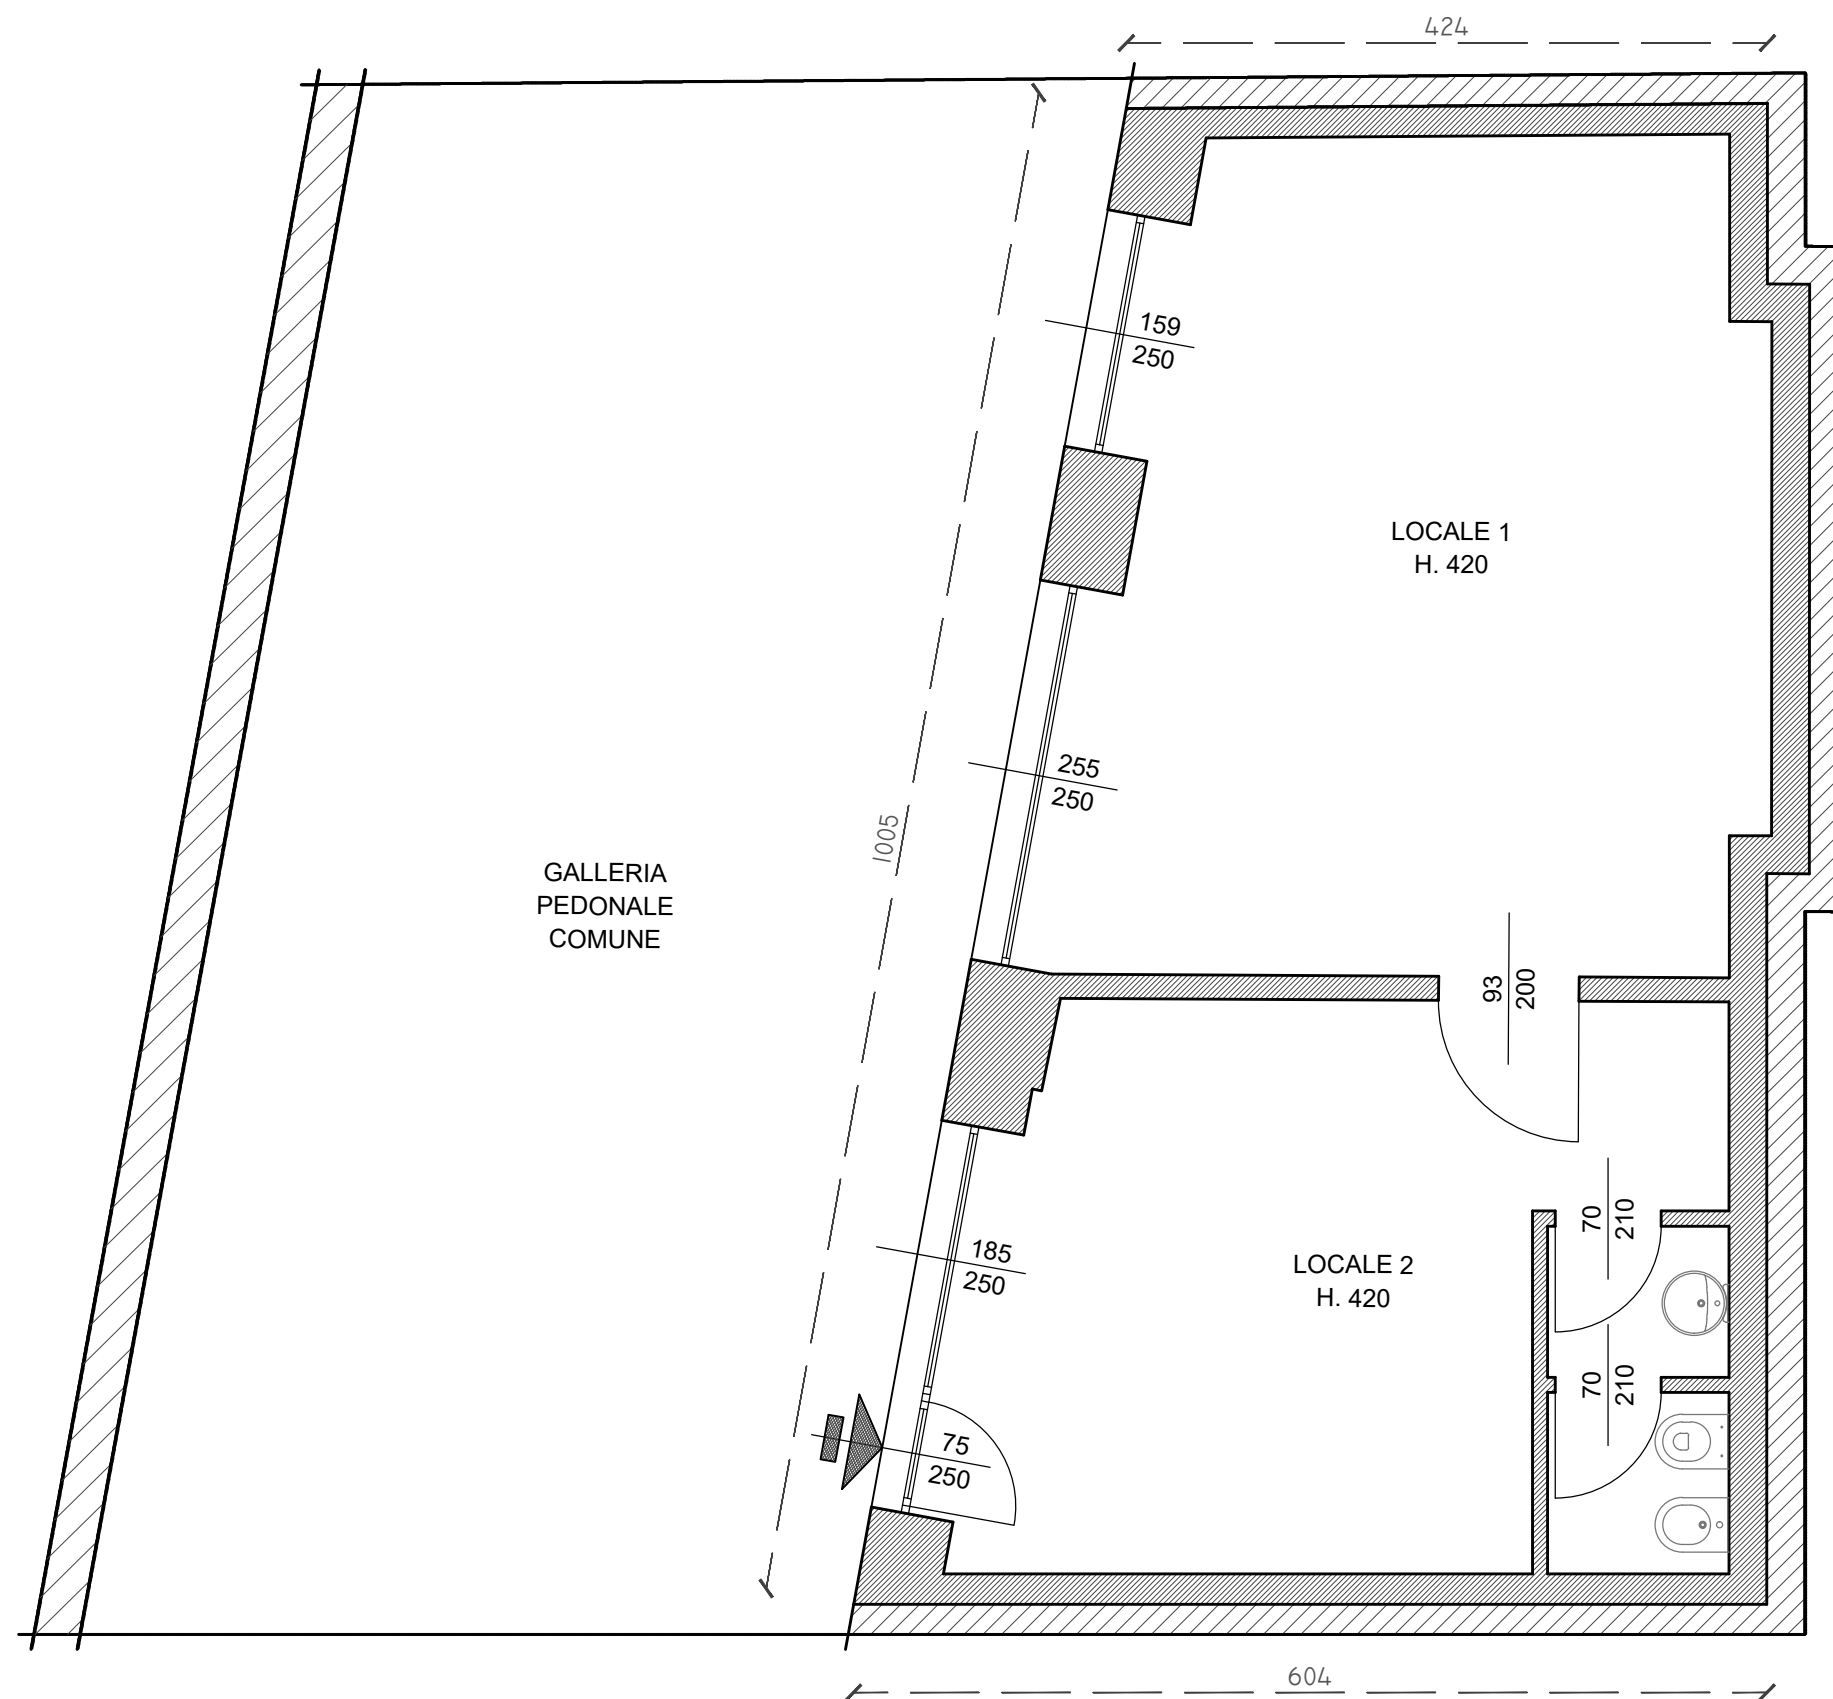

PIANTA PIANO TERRA SC. 1:50