

MODULARIO  
Cat. S. T. 315



MINISTERO DELLE FINANZE  
DIREZIONE GENERALE DEL CATASTO E DEI SERVIZI TECNICI ERARIALI

Mod. B (Nuovo Catasto Edilizio Urbano)

Lire  
20

# NUOVO CATASTO EDILIZIO URBANO

(R. DECRETO LEGGE 13 APRILE 1939, N. 652)


Planimetria dell'immobile situato nel Comune di Giacciano con Bar. Via Orlando Scavazza

Ditta .....

Allegata alla dichiarazione presentata all'Ufficio Tecnico Erariale di Bovigo


allegato alla scheda 0 n° 005663

Dello stesso

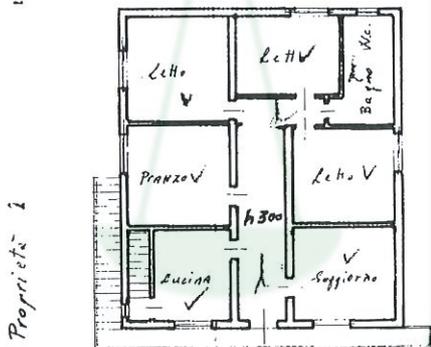

PRIMO PIANO

strada statale n° 482

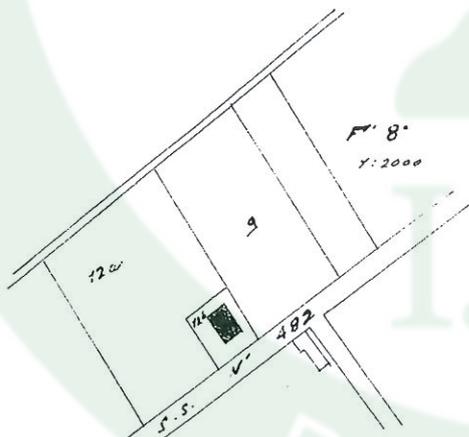

ORIENTAMENTO



SCALA DI 1:200

SPAZIO RISERVATO PER LE ANNOTAZIONI D'UFFICIO

DATA

PROT. N°

15 19/2/19

Compilata dal Geometra

(Titolo, nome e cognome del tecnico)

Ferrari Luigi

Iscritto all'Albo de Geometri

della Provincia di Bovigo

DATA 29-1969

Firma: *Luigi Ferrari*

Ultima planimetria in atti

Data presentazione: 28/05/1971 - Data: 30/08/2023 - n. T13285 - Richiedente: RGGRRT65P01G836J

Totale schede: 1 - Formato di acquisizione: A3(297x420) - Formato stampa richiesto: A4(210x297)

item 01

Catasto dei Fabbricati - Situazione al 30/08/2023 - Comune di GIACCIANO CON BARUCHELLA(E008) - < Foglio 8 - Particella 306 - Subalterno 2 >

VIA ORLANDO SCAVAZZA n. 31 Piano 1

\* Scala originale non disponibile. \*

MODULARIO  
P. n. 498



MINISTERO DELLE FINANZE  
DIREZIONE GENERALE DEL CATASTO E DEI SERVIZI TECNICI ERARIALI

Mod. A (Nuovo Catasto Edilizio Urbano)

# NUOVO CATASTO EDILIZIO URBANO


Lire  
350

(R. DECRETO-LEGGE 13 APRILE 1939, N. 635)


Planimetria dell'immobile situato nel Comune di Giacciano con Baruchella Via O. Scavazza n.° 31

Ditta .....

Allegata alla dichiarazione presentata all'Ufficio Tecnico Erariale di Rovigo

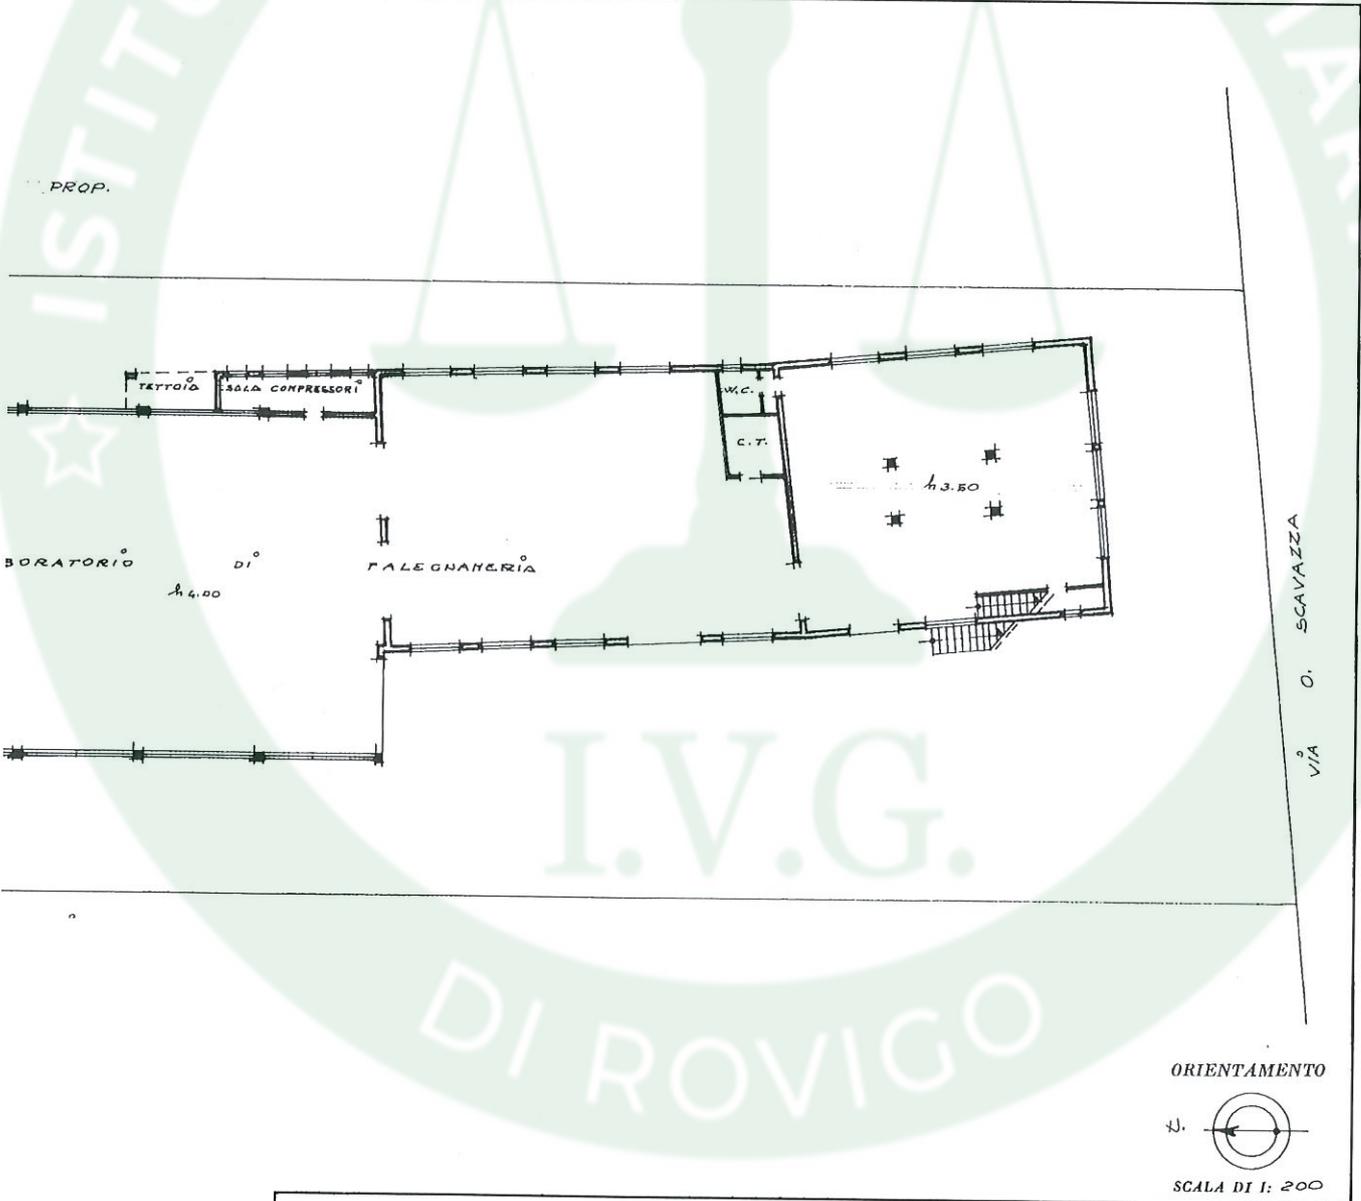

ORIENTAMENTO

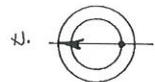

SCALA DI 1: 200

SPAZIO RISERVATO PER LE ANNOTAZIONI D'UFFICIO

DATA **24 MAG. 1990**

PROT. N°

Data presentazione: 24/05/1990 - Data 30/08/2023 - n. T13286 - Richiedente: RGGRRRT65P01G836J

8  
306  
A

Compilata dal Geometra  
(Titolo, nome e cognome del tecnico)

Francesco Verzola

Iscritto all'Albo dei Geometri al n.° 955  
della Provincia di Rovigo

DATA

24 MAG 1990

Firma:


Catasto dei Fabbricati - Situazione al 30/08/2023 - Comune di GIACCIANO CON BARUCHELLA(E008) - < Foglio 8 - Particella 306 - Subalterno 3 >  
VIA ORLANDO SCAVAZZA n. 31 Piano T

Ultima planimetria in atti

Data presentazione: 24/05/1990 - Data

Totale schede: 2 - Formato di acquisizione: A3(297x420) - Formato stampa richiesto: A4(210x297)

\* Scala originale non disponibile. \*

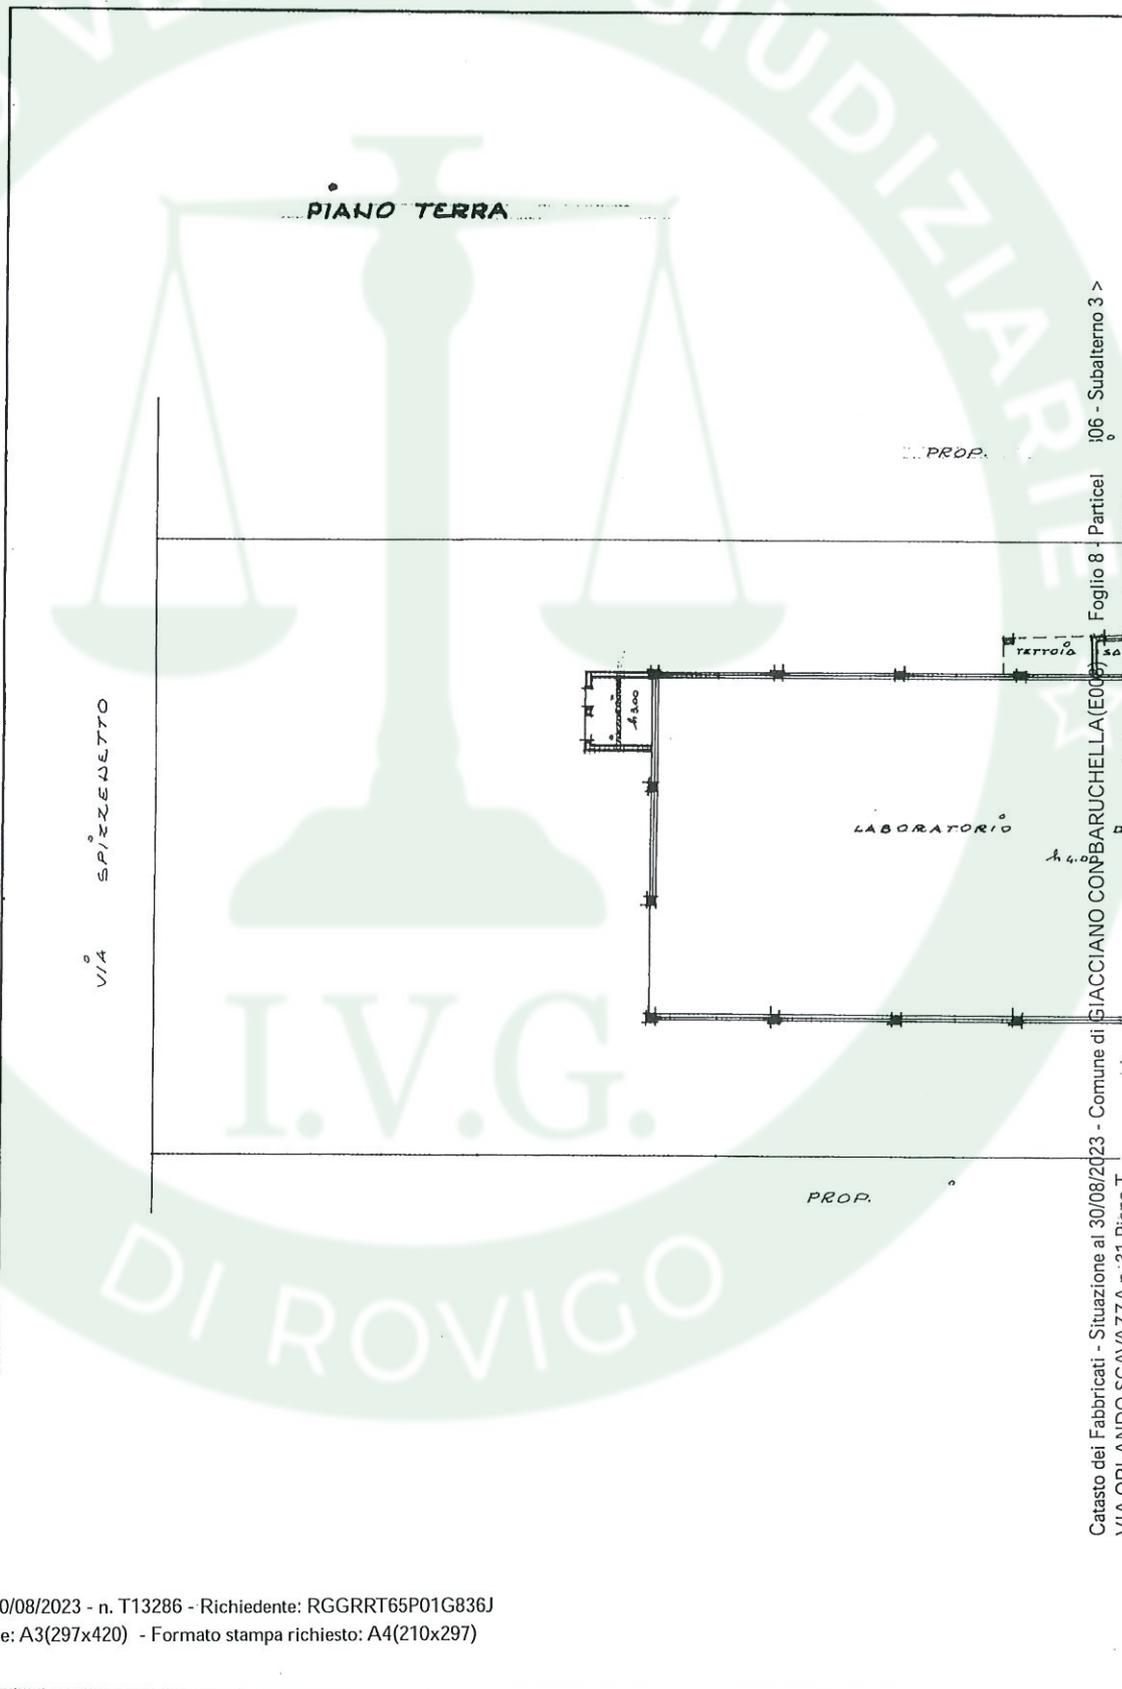

Catasto dei Fabbricati - Situazione al 30/08/2023 - Comune di GIACCIANO CON BARUCHELLA (EO06) - Foglio 8 - Particel 106 - Subalterno 3 >  
VIA ORLANDO SCAVAZZA n. 31 Piano T

Ultima planimetria in atti

