

Agenzia delle Entrate
CATASTO FABBRICATI
Ufficio Provinciale di
Sassari

Dichiarazione protocollo n. SS0120490 del 14/09/2016

Planimetria di u.i.u. in Comune di Sassari

Via Verona

civ. SNC

Identificativi Catastali:

Sezione:

Foglio: 126

Particella: 2075

Subalterno: 262

Compilata da:

Tramaglino Valter

Iscritto all'albo:

Geometri

Prov. Sassari


N. 03129

Scheda n. 1


Scala 1:200

PIANO TERRA

h = 3,00 m

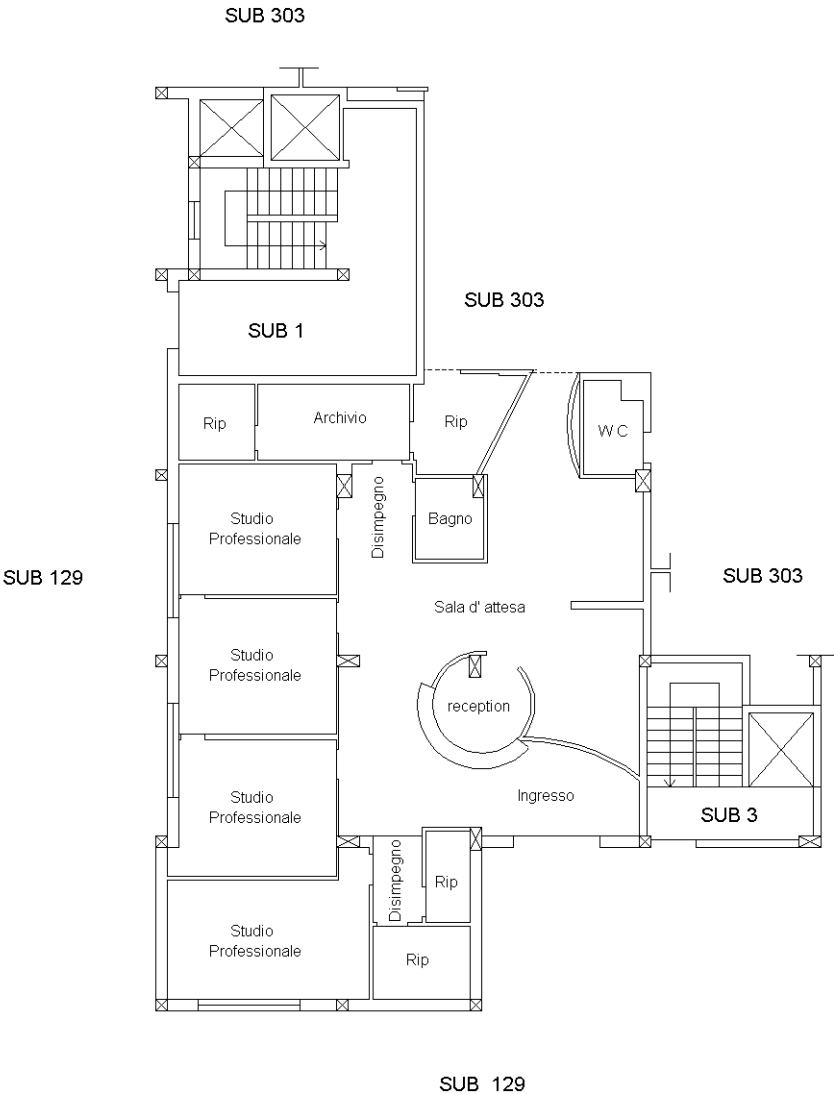

ORIENTAMENTO

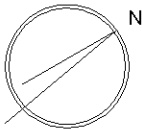

Scala 1:200

Ultima planimetria in atti