


PIANO TERRENO

H = 3,75 mt.

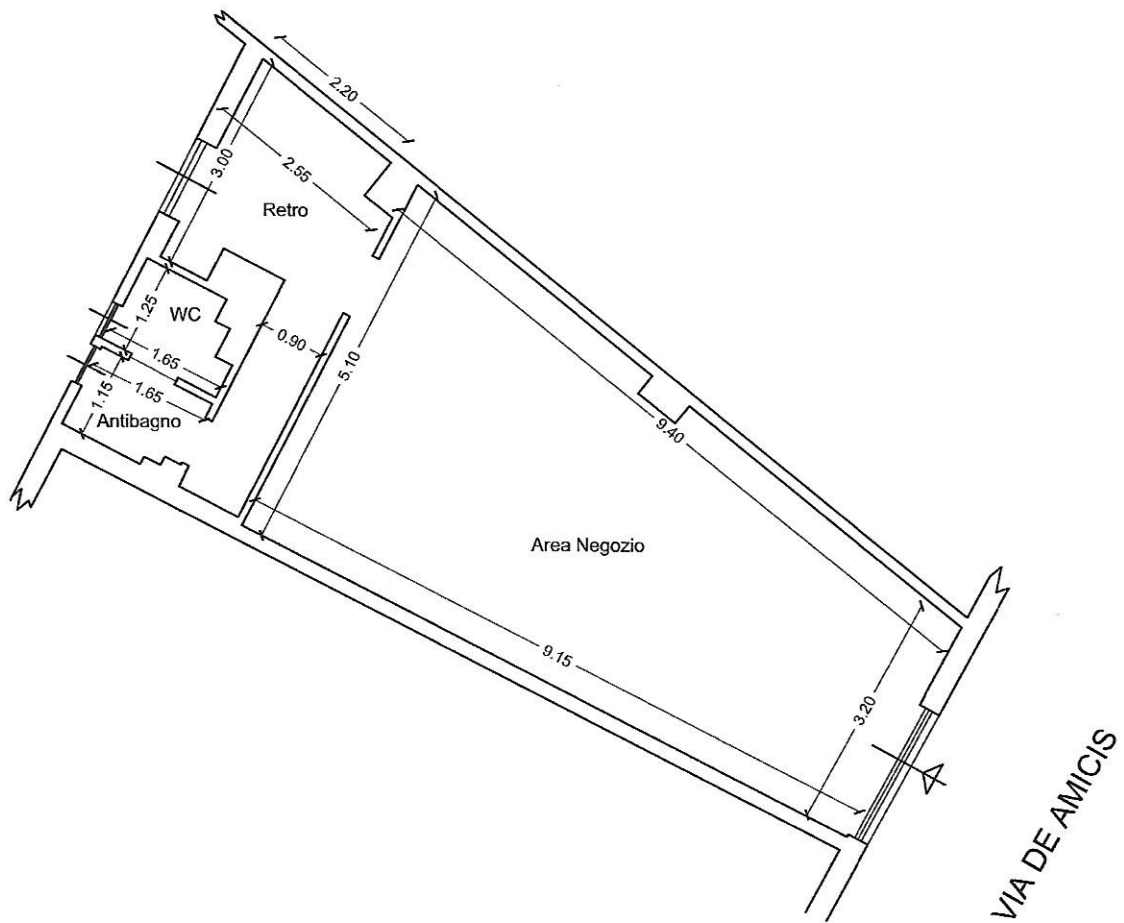

Scala 1/100

Stato Attuale

Studio Tecnico e Progettazione De Rosa Geom. Claudio