


Agenzia del Territorio
CATASTO FABBRICATI
Ufficio Provinciale di
Roma

Dichiarazione protocollo n. RM0301790del 13/04/2006	
Planimetria di u.i.u. in Comune di Guidonia Montecelio	
Via Monte Cavallo	civ. 39
Identificativi Catastali:	Compilata da:
Sezione: MAR	Micozzi Silvano
Foglio: 3	Iscritto all'albo:
Particella: 485	Geometri
Subalterno: 505	Prov. Roma
	N. 5723


Scheda n. 1 Scala 1:200

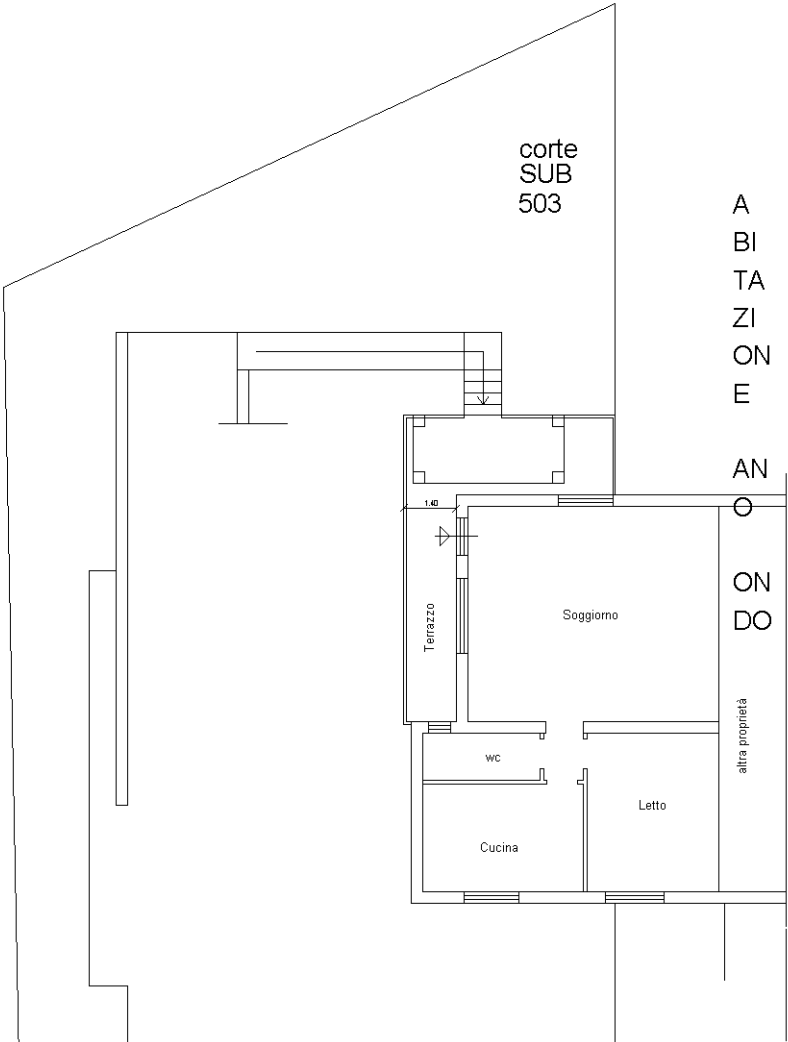

Ultima planimetria in atti


Agenzia del Territorio CATASTO FABBRICATI Ufficio Provinciale di Roma	Dichiarazione protocollo n. RM0301790 del 13/04/2006	
	Planimetria di u.i.u. in Comune di Guidonia Montecelio	
	Via Monte Cavallo civ. 39	
Identificativi Catastali:	Compilata da:	
Sezione: MAR	Micozzi Silvano	
Foglio: 3	Iscritto all'albo:	
Particella: 485	Geometri	
Subalterno: 505	Prov. Roma	N. 5723

Scheda n. 1 Scala 1:200

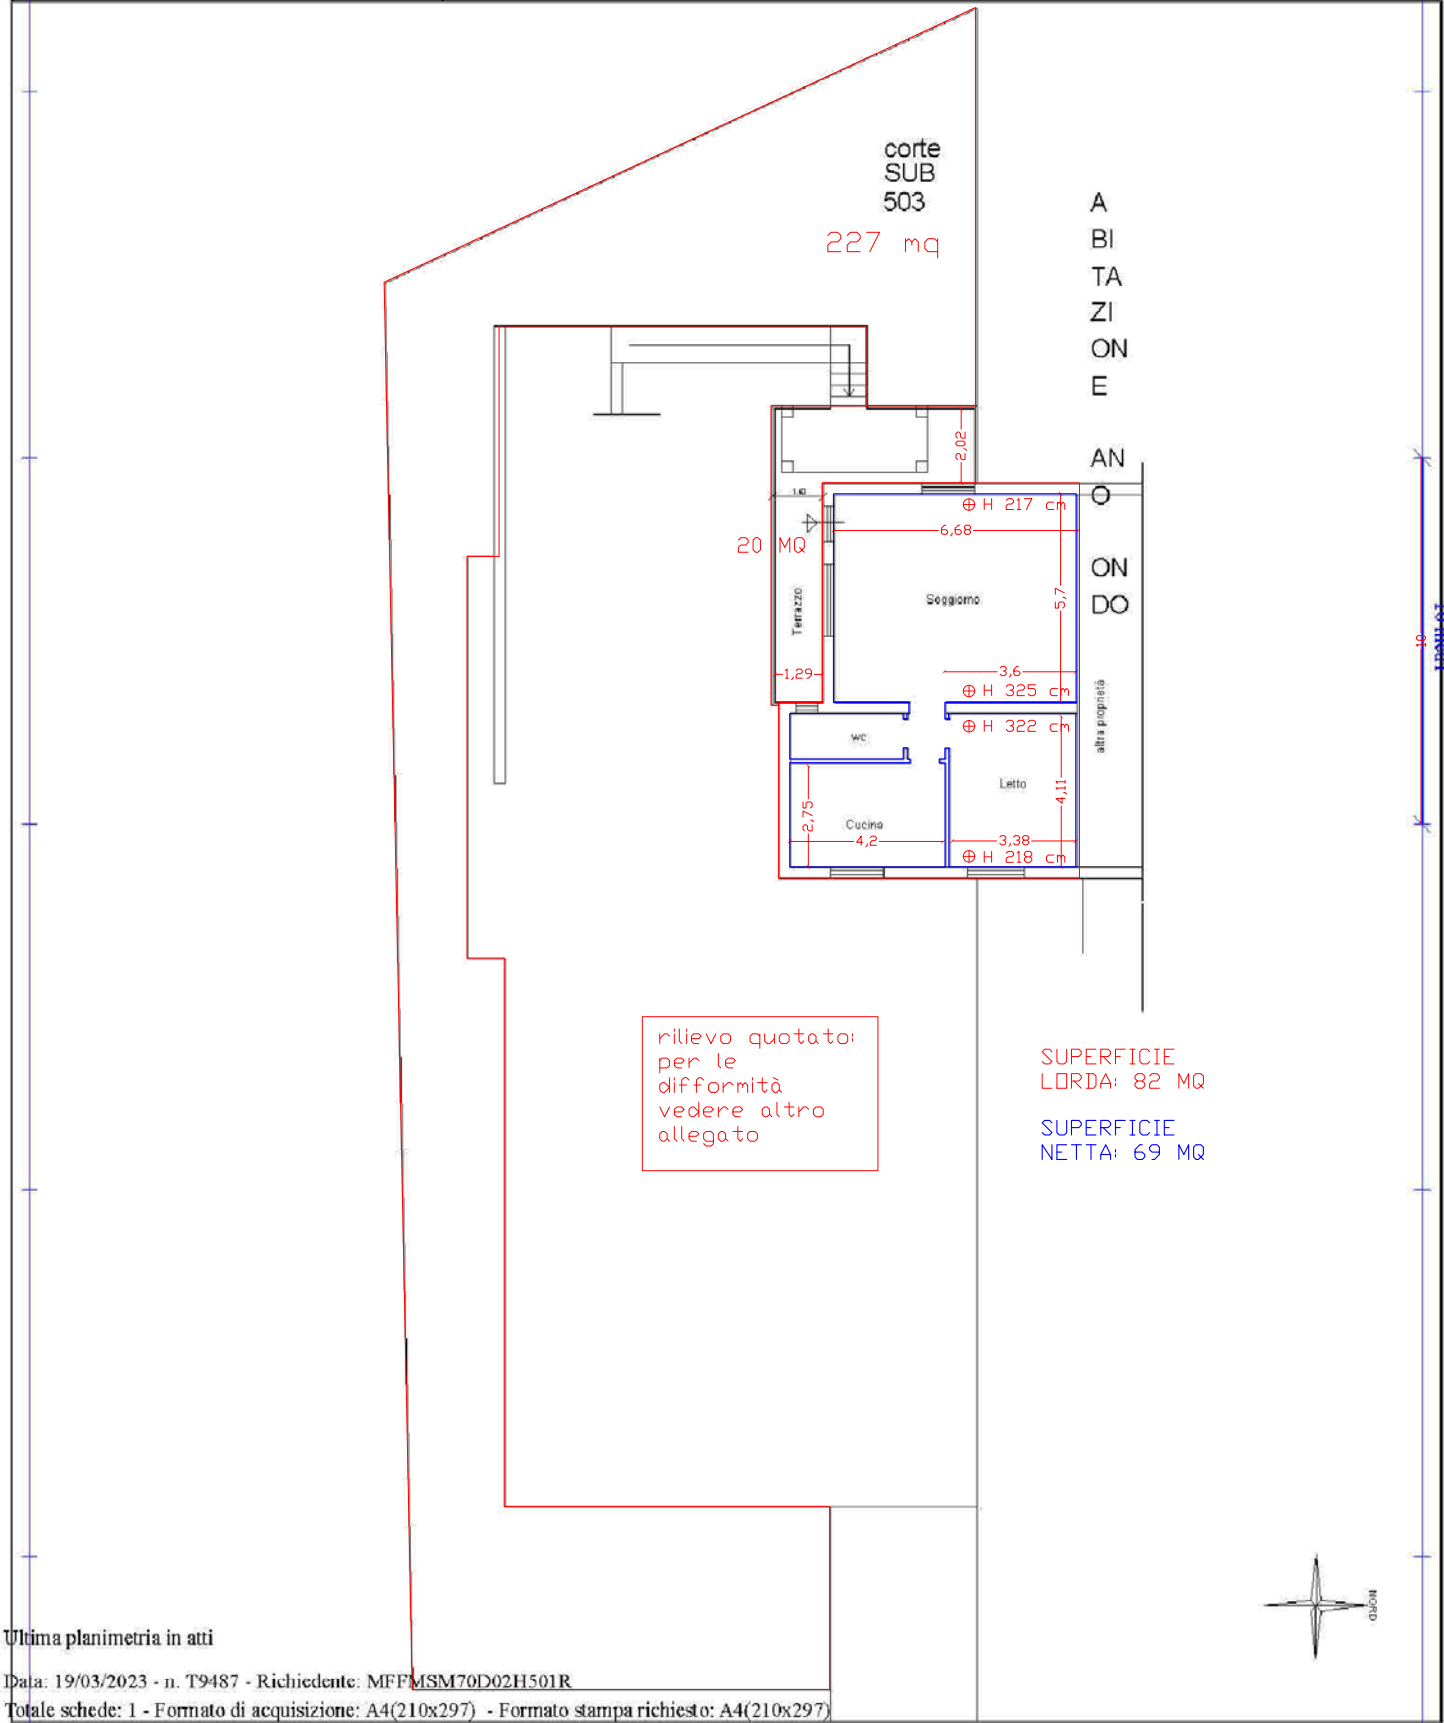

Agenzia del Territorio CATASTO FABBRICATI Ufficio Provinciale di Roma	Dichiarazione protocollo n. RM0301790 del 13/04/2006	
	Planimetria di u.i.u. in Comune di Guidonia Montecelio	
	Via Monte Cavallo civ. 39	
Identificativi Catastali:	Compilata da:	
Sezione: MAR	Micozzi Silvano	
Foglio: 3	Iscritto all'albo:	
Particella: 485	Geometri	
Subalterno: 505	Prov. Roma	N. 5723

Scheda n. 1 Scala 1:200

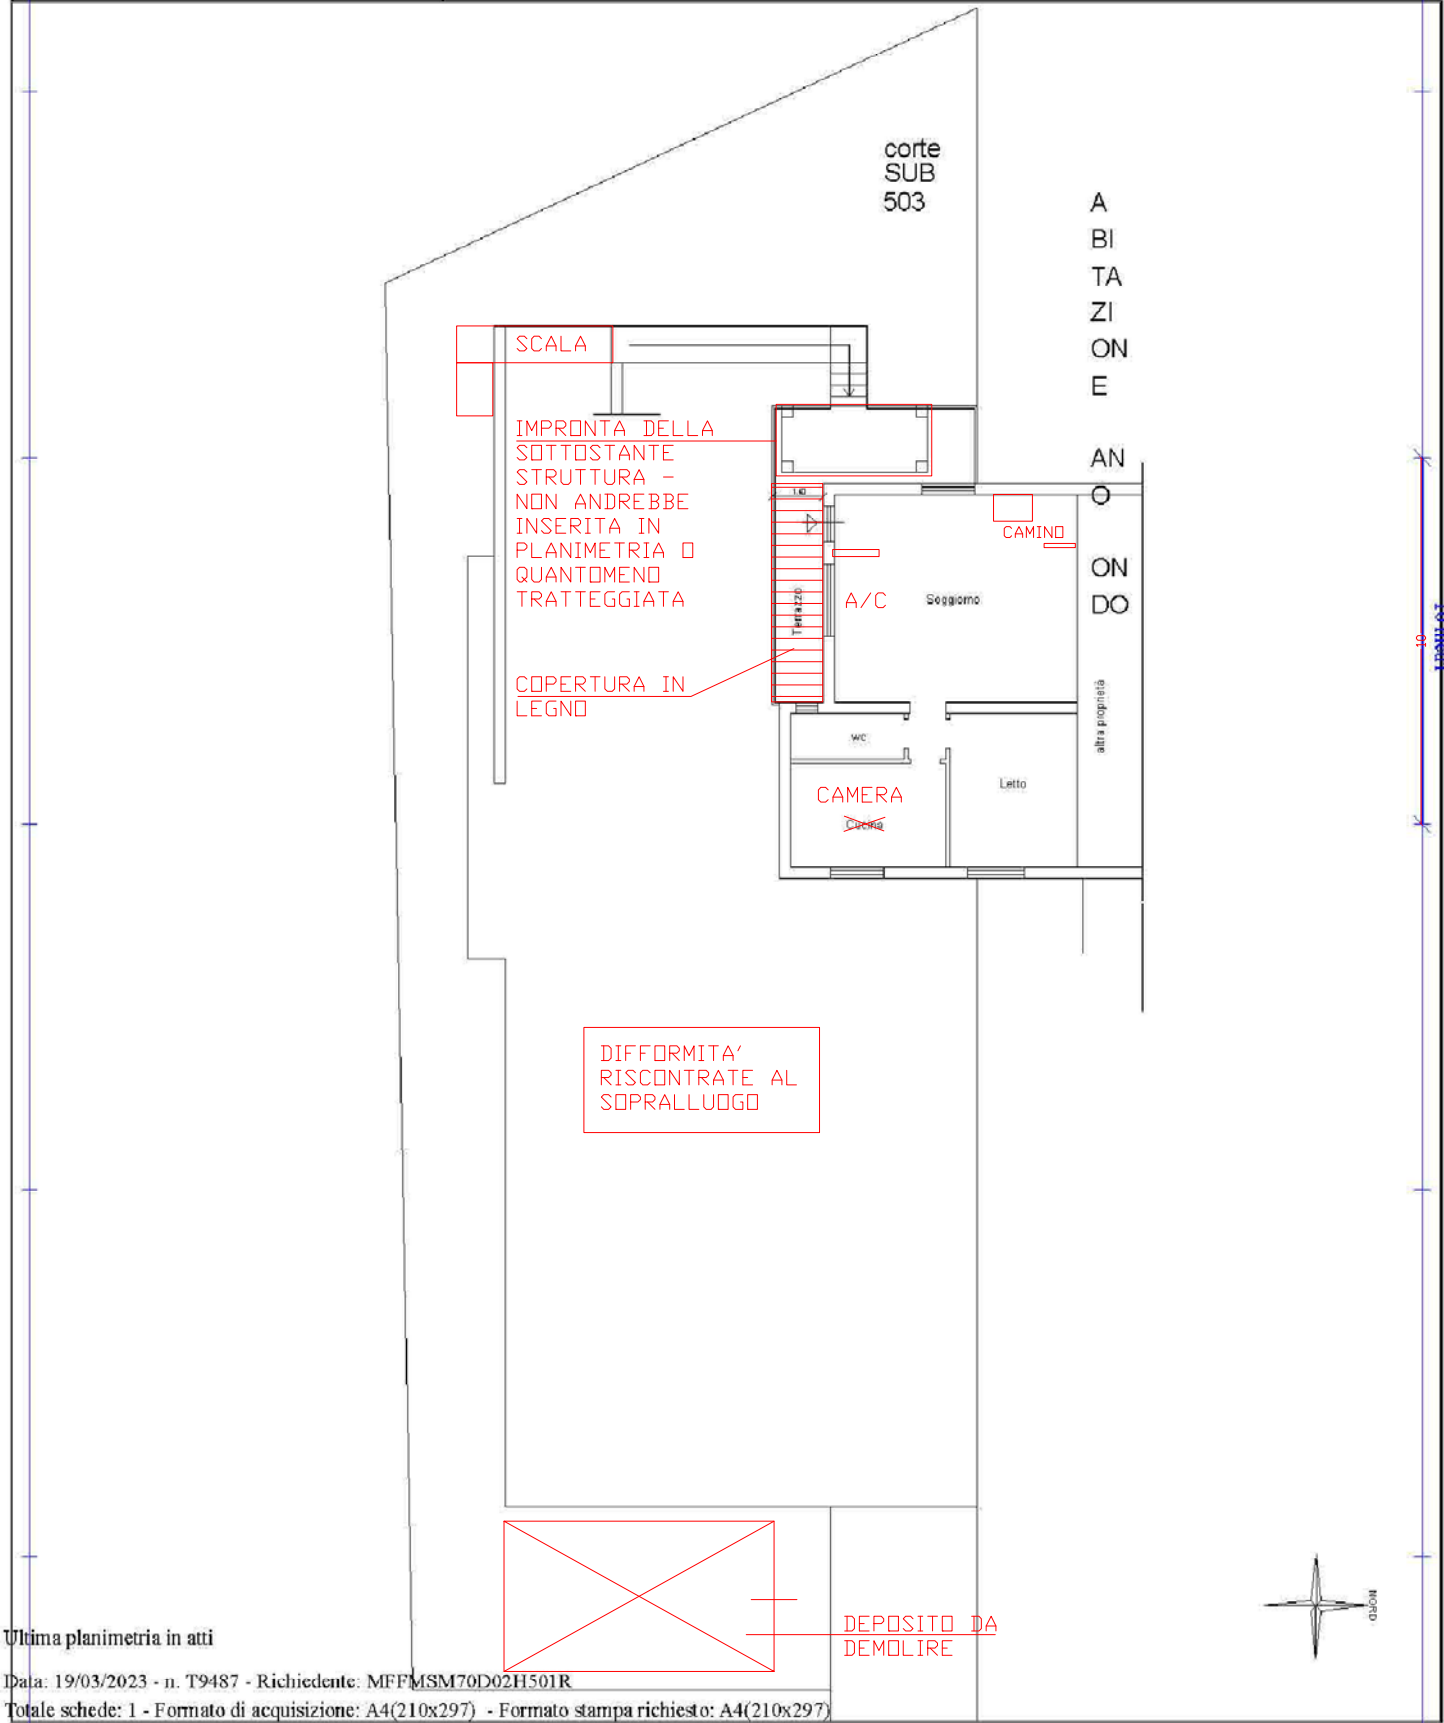

Ultima planimetria in atti