

**Agenzia del Territorio
CATASTO FABBRICATI
Ufficio Provinciale di
Bologna**

Dichiarazione protocollo n. BO0251075 del 22/09/2008

Planimetria di u.i.u. in Comune di Castello D'argile

Via Europa Unita

civ. 24

Identificativi Catastali:

Sezione:

Foglio: 24

Particella: 799

Subalterno: 41

Compilata da:
Taddia Roberto

Iscritto all'albo:
Architetti



Prov. Bologna

N. 3276


Scheda n. 1

Scala 1:200

FOGLIO n° 24
MAPPALE n° 799
SUB. n° 41
scala 1:2000

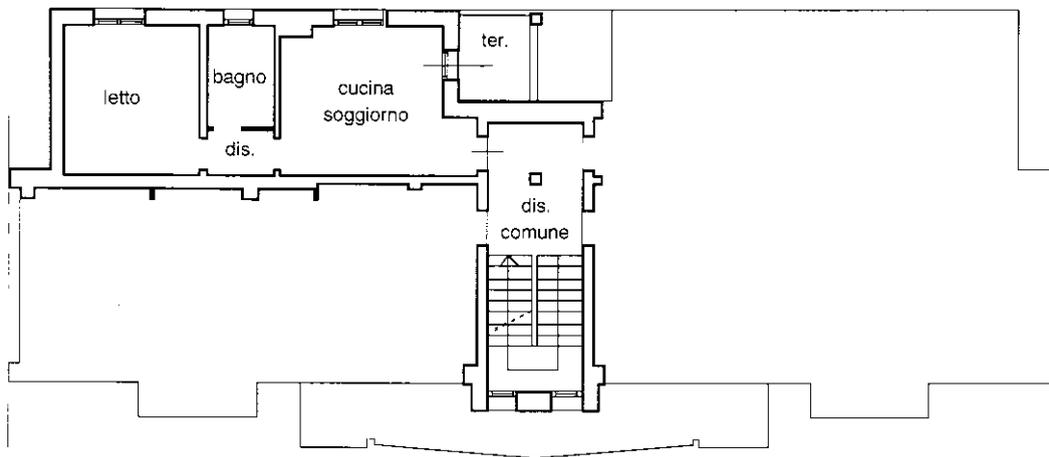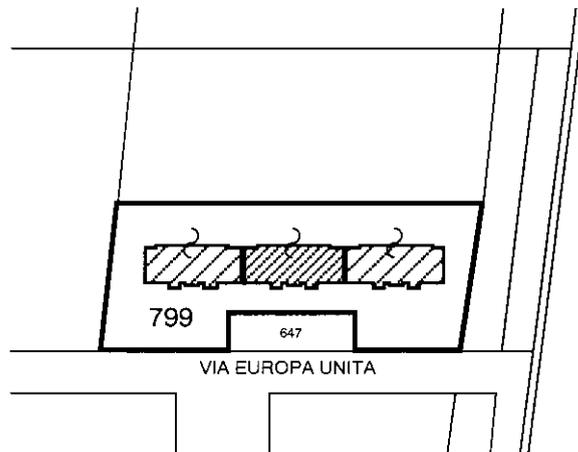

PIANO SECONDO
H = 2,70 mt

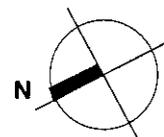

Ultima planimetria in atti

**Agenzia del Territorio
CATASTO FABBRICATI
Ufficio Provinciale di
Bologna**

Dichiarazione protocollo n. BO0251075 del 22/09/2008

Planimetria di u.i.u. in Comune di Castello D'argile

Via Europa Unita

civ. SNC

Identificativi Catastali:

Sezione:
Foglio: 24
Particella: 799
Subalterno: 30

Compilata da:
Taddia Roberto
Iscritto all'albo:
Architetti



Prov. Bologna

N. 3276


Scheda n. 1

Scala 1:200

FOGLIO n° 24
MAPPALE n° 799
SUB. n° 30
scala 1:2000

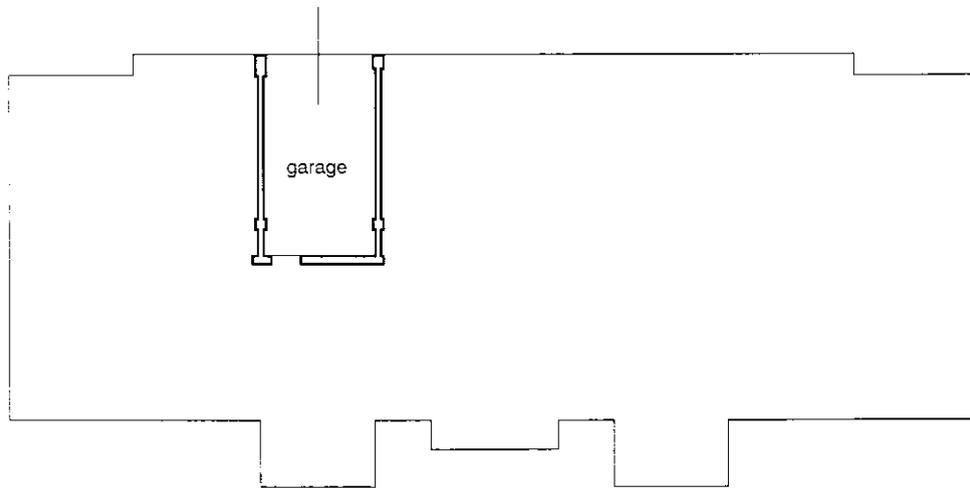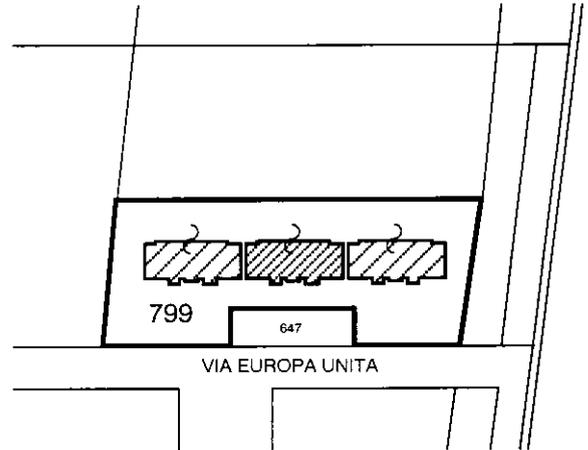

PIANO TERRA
H = 2,50 mt

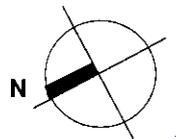

Ultima planimetria in atti

ELABORATO PLANIMETRICO

Compilato da:
Taddia Roberto

Iscritto all'albo:
Architetti

Prov. Bologna

N. 3276

**Agenzia del Territorio
CATASTO FABBRICATI
Ufficio Provinciale di
Bologna**

Comune di Castello D'argile

Sezione: Foglio: 24

Particella: 799

Protocollo n. BO0251075 del 22/09/2008


Tipo Mappale n. 17001 del 10/01/2008

Dimostrazione grafica dei subalterni


Scala 1 : 500

PIANO TERRA


799/1

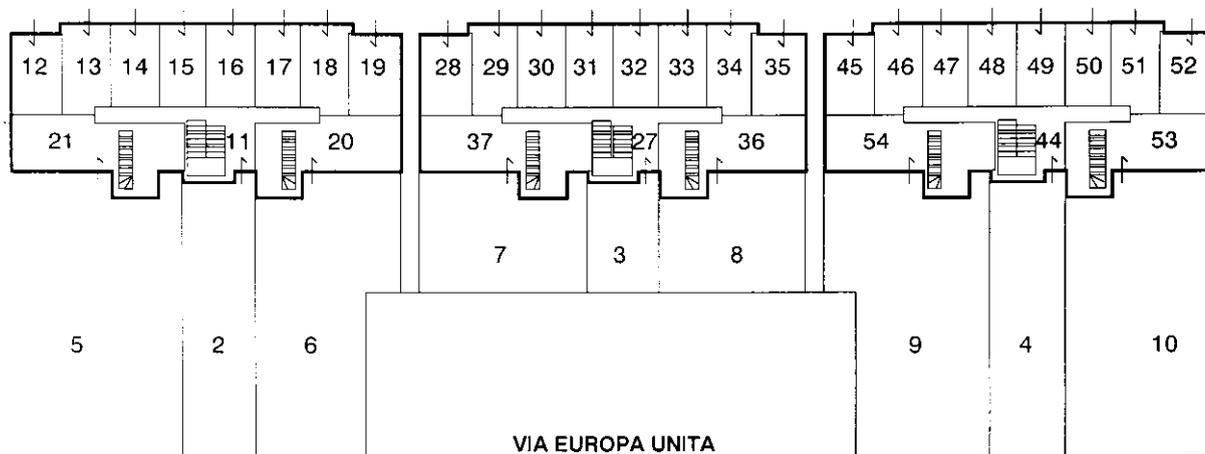


PIANO PRIMO

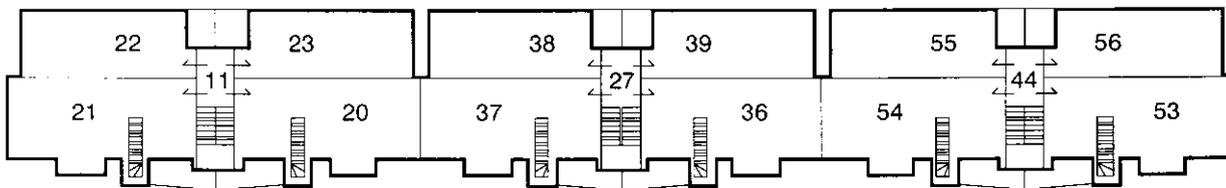

PIANO SECONDO

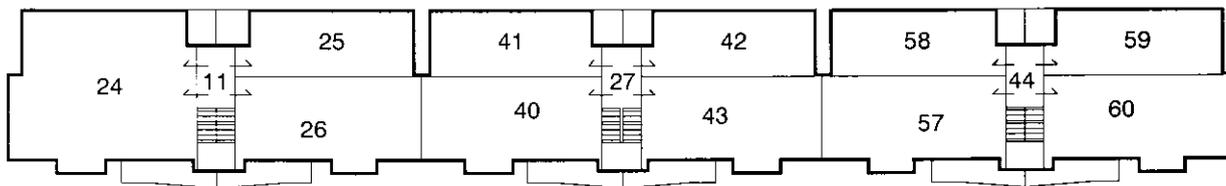

PIANO SOTTOTETTO

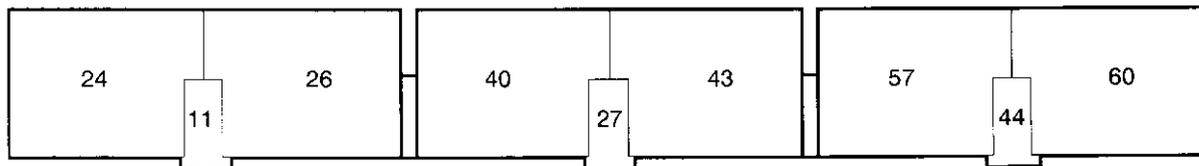

Ultima planimetria in atti



ACCERTAMENTO DELLA PROPRIETÀ IMMOBILIARE URBANA ELENCO DEI SUBALTERNI ASSEGNATI

Comune CASTELLO D'ARGILE	Sezione	Foglio 24	Particella 799	Tipo mappale 17001	del: 10/01/2008
-----------------------------	---------	--------------	-------------------	-----------------------	--------------------

Sub	UBICAZIONE via/piazza	n.civ	Piani	Scala	Int	DESCRIZIONE
1	via europa unita	SNC	1			BENE COMUNE NON CENSIBILE AI SUBALTERNI DAL SUB.12 AL SUB.19-DAL SUB.28 AL SUB.35-DAL SUB.45 AL SUB.52.-PASSO CARRAIO
2	via europa unita	22	1			BENE COMUNE NON CENSIBILE COMUNE AI SUB.DA 20 A 26-CORSELLO PEDONALE DI ACCESSO AL CIV.22
3	via europa unita	24	1			BENE COMUNE NON CENSIBILE AI SUB. DA 36 AL 43-CORSELLO PEDONALE DI ACCESSO AL CIV.24
4	via europa unita	26	1			BENE COMUNE NON CENSIBILE AI SUB.DA 53 A 60-CORSELLO PEDONALE DI ACCESSO AL CIV.26
5	via europa unita	SNC	T			CORTE ESCLUSIVA DEL SUB.21
6	via europa unita	SNC	T			CORTE ESCLUSIVA DEL SUB.20
7	via europa unita	SNC	T			CORTE ESCLUSIVA DEL SUB.37
8	via europa unita	SNC	T			CORTE ESCLUSIVA DEL SUB.36
9	via europa unita	SNC	T			CORTE ESCLUSIVA DEL SUB.54
10	via europa unita	SNC	T			CORTE ESCLUSIVA DEL SUB.53
11	via europa unita	22	3			BENE COMUNE NON CENSIBILE DA SUB.13 AL SUB.18- DAL SUB.20 AL SUB.26-VANO SCALE ,DISIMP. AUTORIMESSE
12	via europa unita	SNC	T			AUTORIMESSA
13	via europa unita	SNC	T			AUTORIMESSA
14	via europa unita	SNC	T			AUTORIMESSA
15	via europa unita	SNC	T			AUTORIMESSA
16	via europa unita	SNC	T			AUTORIMESSA
17	via europa unita	SNC	T			AUTORIMESSA
18	via europa unita	SNC	T			AUTORIMESSA
19	via europa unita	SNC	T			AUTORIMESSA
20	via europa unita	22	T-1			ABITAZIONE DI TIPO ECONOMICO
21	via europa unita	22	T-1			ABITAZIONE DI TIPO ECONOMICO
22	via europa unita	22	1			ABITAZIONE DI TIPO ECONOMICO
23	via europa unita	22	1			ABITAZIONE DI TIPO ECONOMICO
24	via europa unita	22	2-3			ABITAZIONE DI TIPO ECONOMICO
25	via europa unita	22	2			ABITAZIONE DI TIPO ECONOMICO
26	via europa unita	22	2-3			ABITAZIONE DI TIPO ECONOMICO

27	via europa unita	24	3		BENE COMUNE NON CENSIBILE DA SUB.29 A SUB.34 E DA SUB.36 A SUB.43.-VANO SCALE E DISIMP. AUTORIMESSE
28	via europa unita	SNC	T		AUTORIMESSA
29	via europa unita	SNC	T		AUTORIMESSA
30	via europa unita	SNC	T		AUTORIMESSA
31	via europa unita	SNC	T		AUTORIMESSA
32	via europa unita	SNC	T		AUTORIMESSA
33	via europa unita	SNC	T		AUTORIMESSA
34	via europa unita	SNC	T		AUTORIMESSA
35	via europa unita	SNC	T		AUTORIMESSA
36	via europa unita	24	T-1		ABITAZIONE DI TIPO ECONOMICO
37	via europa unita	24	T-1		ABITAZIONE DI TIPO ECONOMICO
38	via europa unita	24	1		ABITAZIONE DI TIPO ECONOMICO
39	via europa unita	24	1		ABITAZIONE DI TIPO ECONOMICO
40	via europa unita	24	2-3		ABITAZIONE DI TIPO ECONOMICO
41	via europa unita	24	2		ABITAZIONE DI TIPO ECONOMICO
42	via europa unita	24	2		ABITAZIONE DI TIPO ECONOMICO
43	via europa unita	24	2-3		ABITAZIONE DI TIPO ECONOMICO
44	via europa unita	26	3		BENE COMUNE NON CENSIBILE DA SUB.46 A SUB.51 E DA SUB.53 A SUB.60.-VANO SCALE E DISIMP. AUTORIMESSE
45	via europa unita	SNC	T		AUTORIMESSA
46	via europa unita	SNC	T		AUTORIMESSA
47	via europa unita	SNC	T		AUTORIMESSA
48	via europa unita	SNC	T		AUTORIMESSA
49	via europa unita	SNC	T		AUTORIMESSA
50	via europa unita	SNC	T		AUTORIMESSA
51	via europa unita	SNC	T		AUTORIMESSA
52	via europa unita	SNC	T		AUTORIMESSA
53	via europa unita	26	T-1		ABITAZIONE DI TIPO ECONOMICO
54	via europa unita	26	T-1		ABITAZIONE DI TIPO ECONOMICO
55	via europa unita	26	1		ABITAZIONE DI TIPO ECONOMICO
56	via europa unita	26	1		ABITAZIONE DI TIPO ECONOMICO
57	via europa unita	26	2-3		ABITAZIONE DI TIPO ECONOMICO
58	via europa unita	26	2		ABITAZIONE DI TIPO ECONOMICO
59	via europa unita	26	2		ABITAZIONE DI TIPO ECONOMICO
60	via europa unita	26	2-3		ABITAZIONE DI TIPO ECONOMICO

