

**Agenzia delle Entrate
CATASTO FABBRICATI
Ufficio Provinciale di
Padova**

Dichiarazione protocollo n. PD0148599 del 09/07/2015

Planimetria di u.i.u. in Comune di Padova

Via Sassoferrato

civ. 12

Identificativi Catastali:

Sezione:
Foglio: 13
Particella: 118
Subalterno: 8

Compilata da:
Danese Stefano

Iscritto all'albo:
Geometri



Prov. Padova

N. 3693

Scheda n. 1

Scala 1:200

PIANO TERRA H 2.85

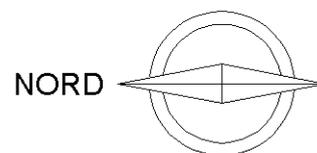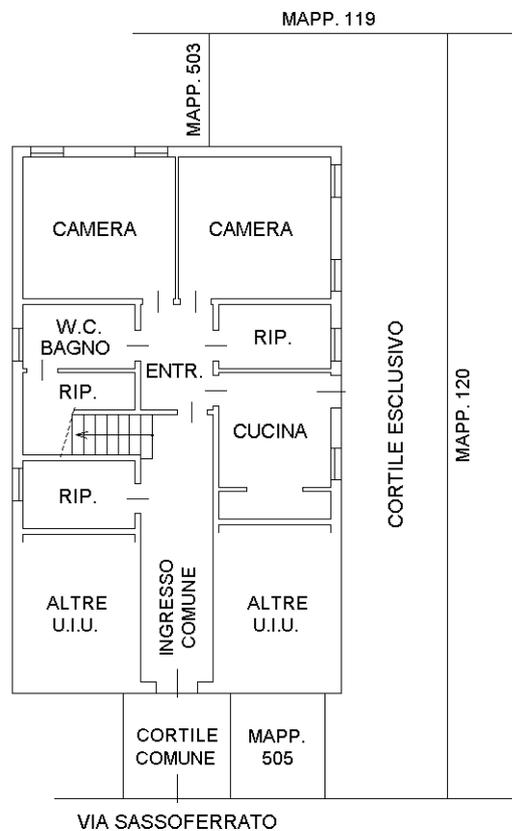

Ultima planimetria in atti

Catasto dei Fabbricati - Situazione al 07/06/2022 - Comune di PADOVA(G224) - < Foglio 13 - Particella 118 - Subalterno 8 > - Uju grafiata
VIA SASSOFERRATO n. 12 Piano T