

MODULARIO
F. - Cat. S. T. - 315



MINISTERO DELLE FINANZE

DIREZIONE GENERALE DEL CATASTO E DEI SERVIZI TECNICI ERARIALI


NUOVO CATASTO EDILIZIO URBANO

(R. DECRETO-LEGGE 13 APRILE 1939, N. 652)

Mod. B (Nuovo Catasto Edilizio Urbano)

Lire
50

Planimetria dell'immobile situato nel Comune di CENTOLA Via LOCALITA' PALINURO
Ditta IMMOBILIARE SALERMITANA "DINO" S.r.l.
Allegata alla dichiarazione presentata all'Ufficio Tecnico Erariale di SALERNO

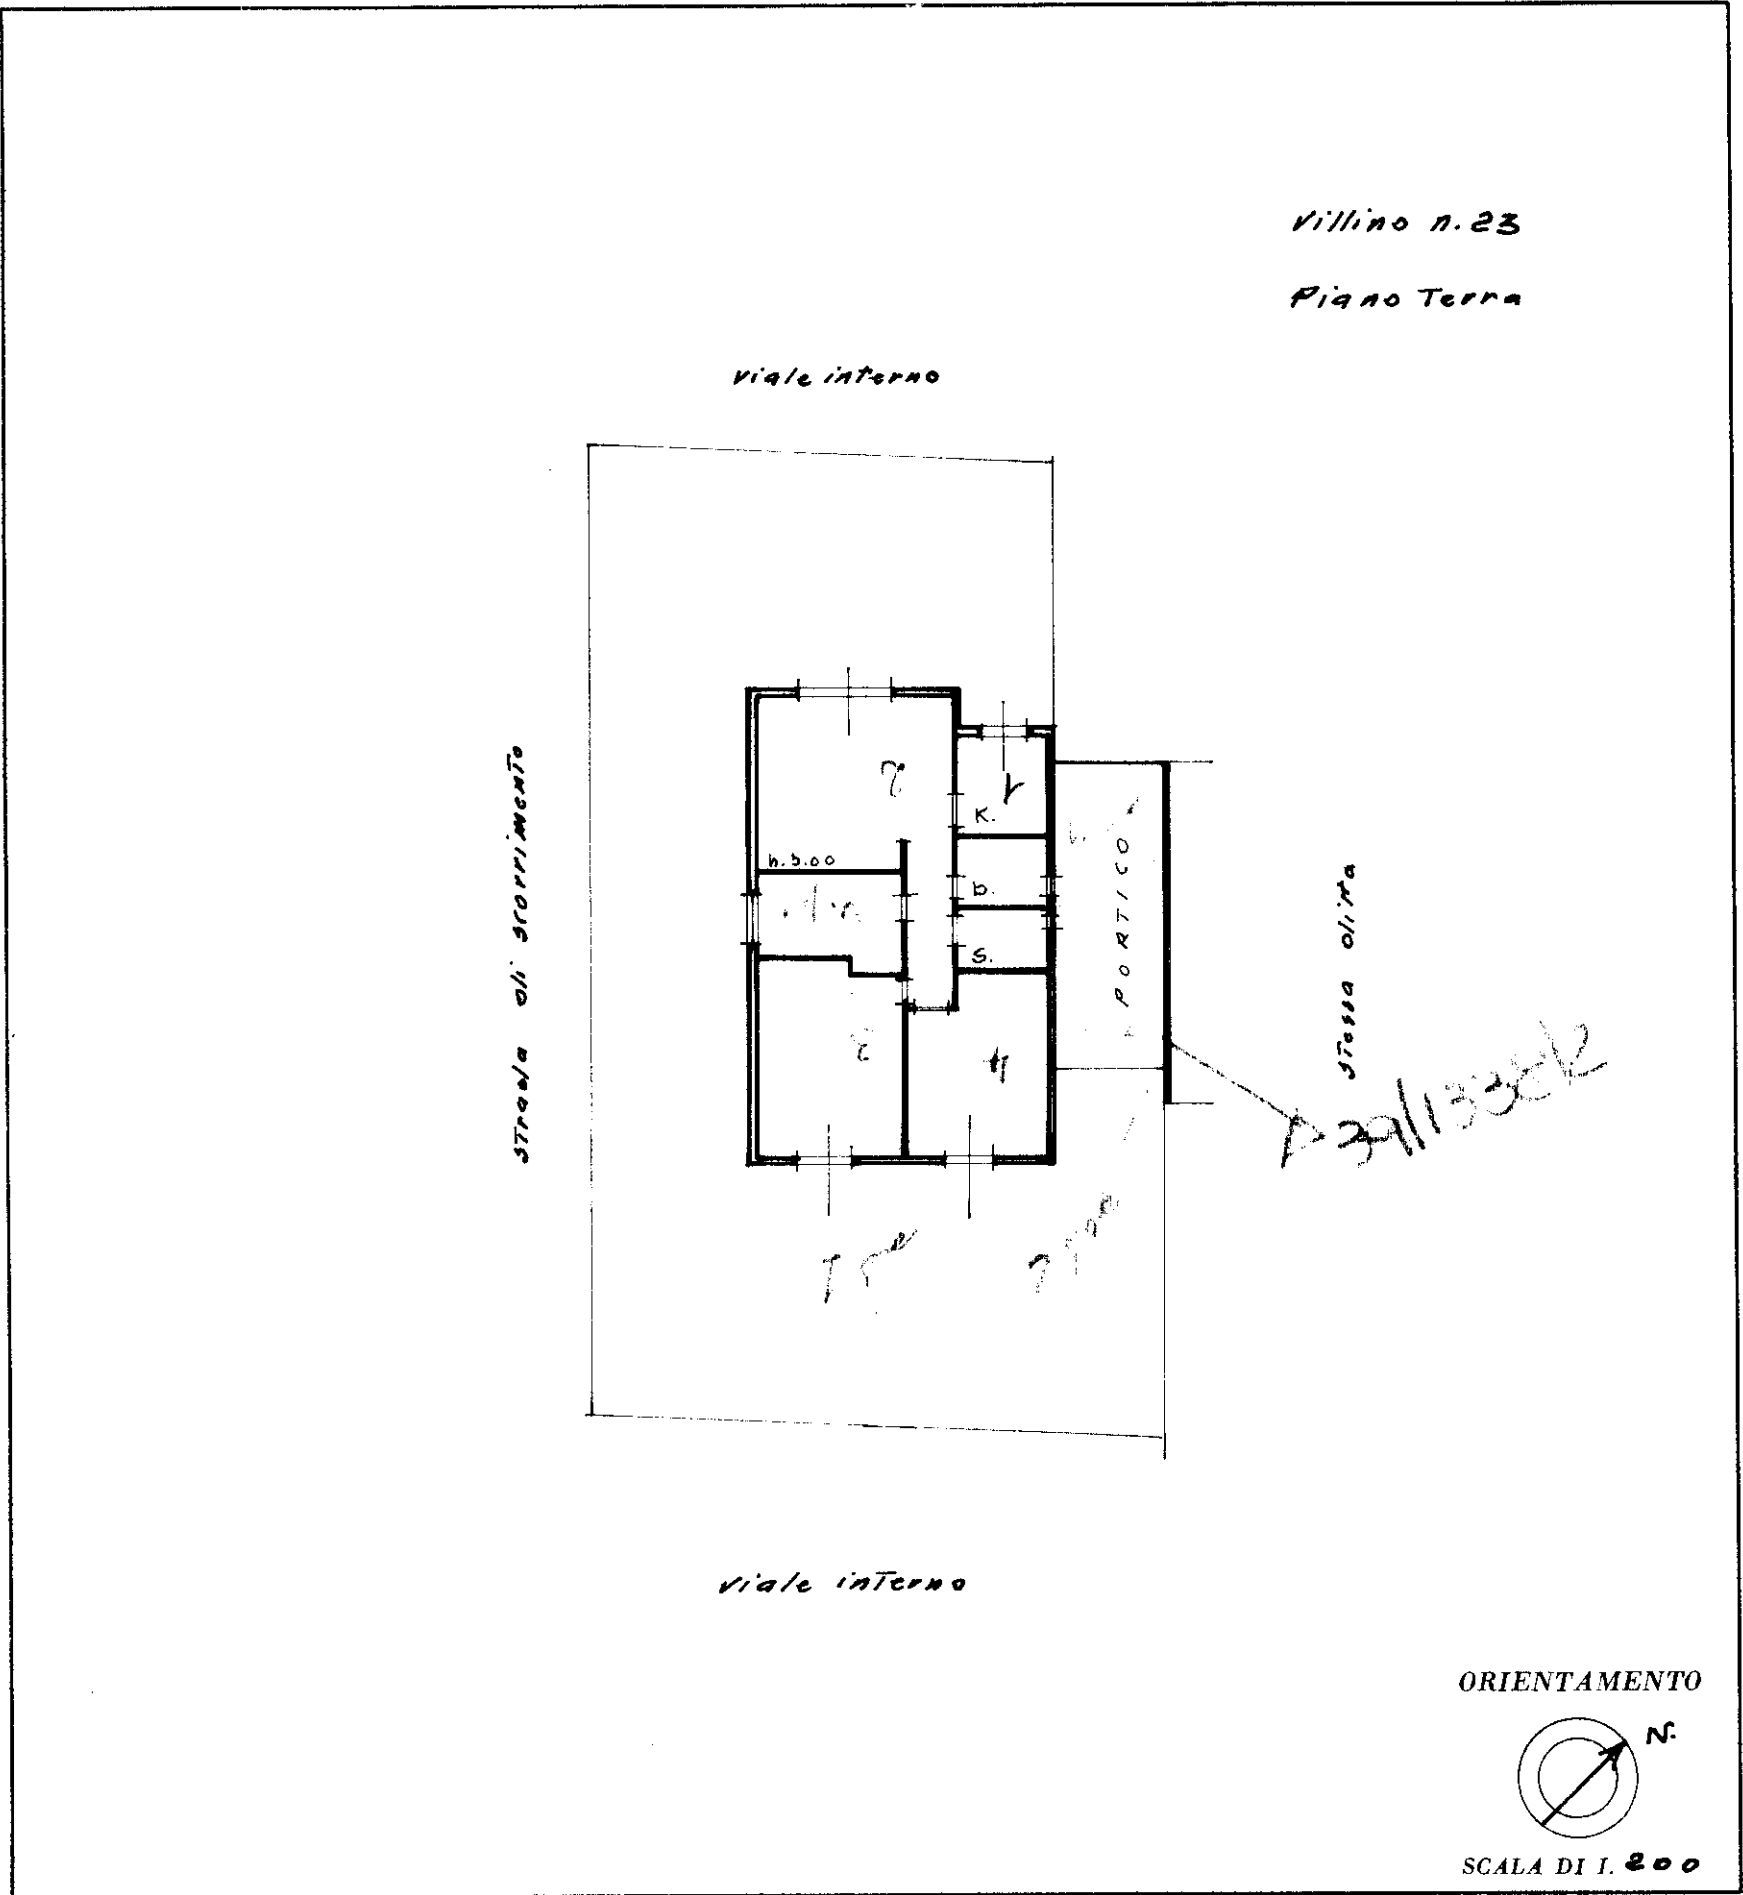

SPAZIO RISERVATO PER LE ANNOTAZIONI D'UFFICIO

DATA 2 - OTT. 1979
PROT. N° 157

39/1338/1

Compilata dall' imp.
(Titolo nome e cognome del tecnico)
GENNARO PERSICO
Iscritto all'Albo degli imp.
della Provincia di SALERNO
DATA 20/9/79
Firma: Imp. Persico