

Agenzia delle Entrate
CATASTO FABBRICATI
Ufficio Provinciale di
Firenze

Dichiarazione protocollo n. FI0015300 del 03/02/2024

Comune di Pontassieve

Via Znojmo

civ. 72

Identificativi Catastali:

Sezione:

Foglio: 99

Particella: 409

Subalterno: 505

Compilata da:

Ceneri Maurizio

Iscritto all'albo:

Geometri

Prov. Livorno


N. 685

Planimetria


Scheda n. 1

Scala 1:200

PIANO SECONDO

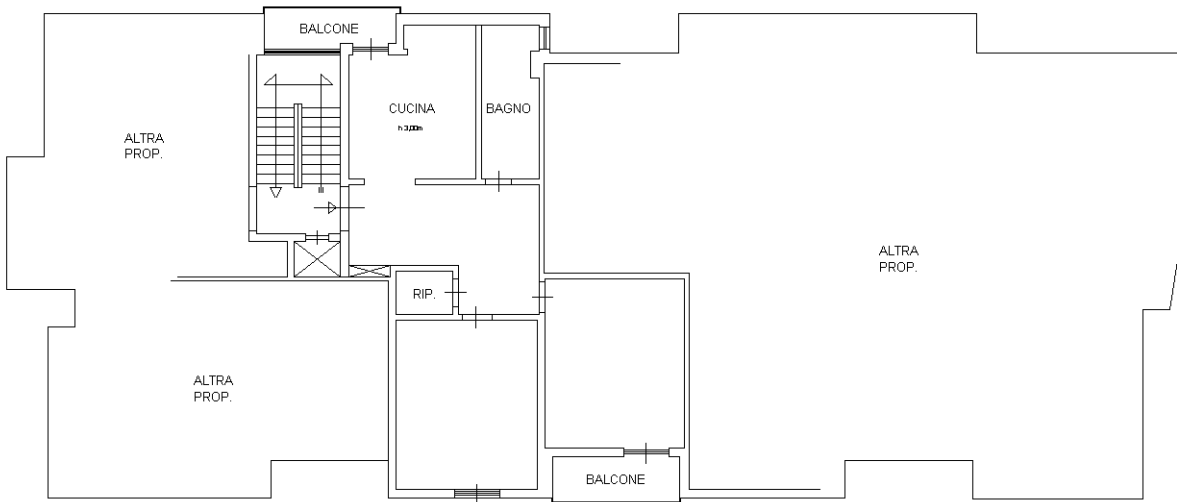

VIA ZNOJMO

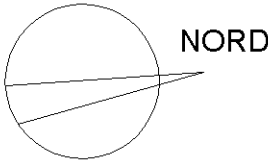

Ultima planimetria in atti

Data: 24/02/2024 - n. T31376 - Richiedente: CNRMZR58R24C236G

Totale schede: 1 - Formato di acquisizione: A4(210x297) - Formato stampa richiesto: A4(210x297)