

**Agenzia del Territorio
CATASTO FABBRICATI
Ufficio Provinciale di
Messina**

Dichiarazione protocollo n. ME0103141 del 08/04/2010

Planimetria di u.i.u. in Comune di Caronia

Contrada Sugherite

civ. SNC

Identificativi Catastali:

Sezione:

Foglio: 3

Particella: 311

Subalterno: 2

Compilata da:

Campisi Vincenzo

Iscritto all'albo:



Geometri

Prov. Messina

N. 1108

Scheda n. 1

Scala 1:100

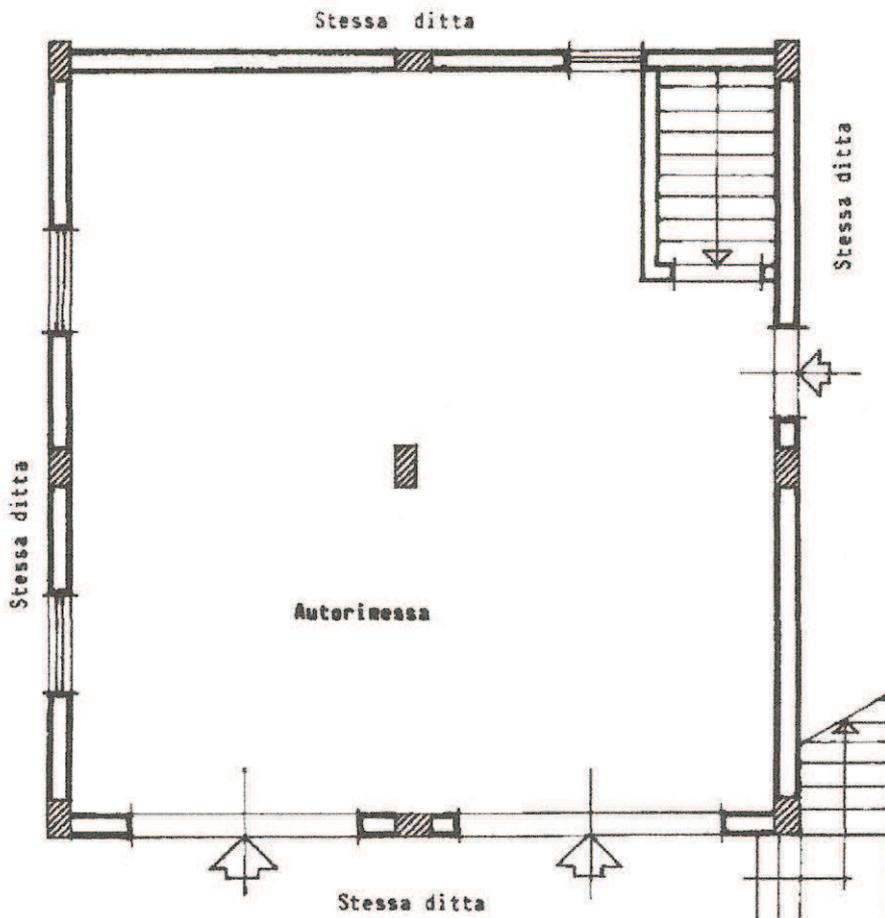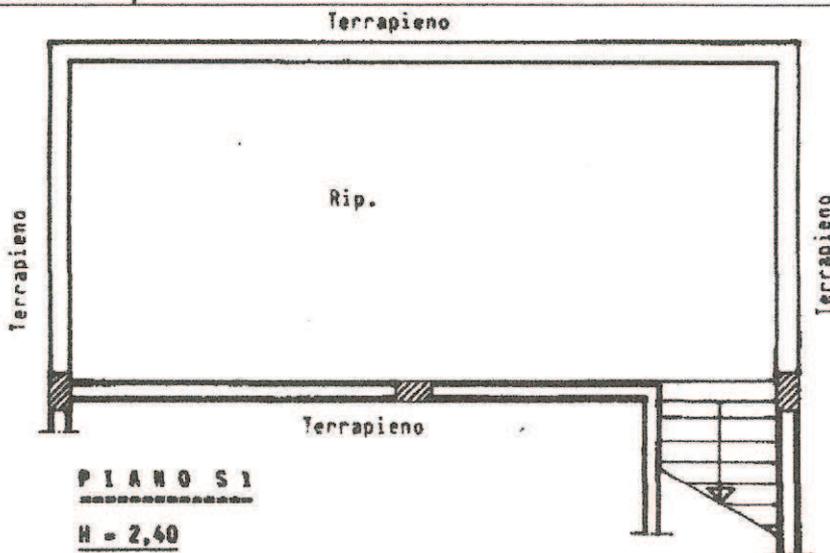

Ultima planimetria in atti

PIANO TERRA

Nord

**Agenzia del Territorio
CATASTO FABBRICATI
Ufficio Provinciale di
Messina**

Dichiarazione protocollo n. ME0103141 del 08/04/2010

Planimetria di u.i.u. in Comune di Caronia

Contrada Sugherite

civ. SNC

Identificativi Catastali:

Sezione:

Foglio: 3

Particella: 311

Subalterno: 3

Compilata da:

Campisi Vincenzo


Iscritto all'albo:
Geometri

Prov. Messina

N. 1108

Scheda n. 1

Scala 1:100

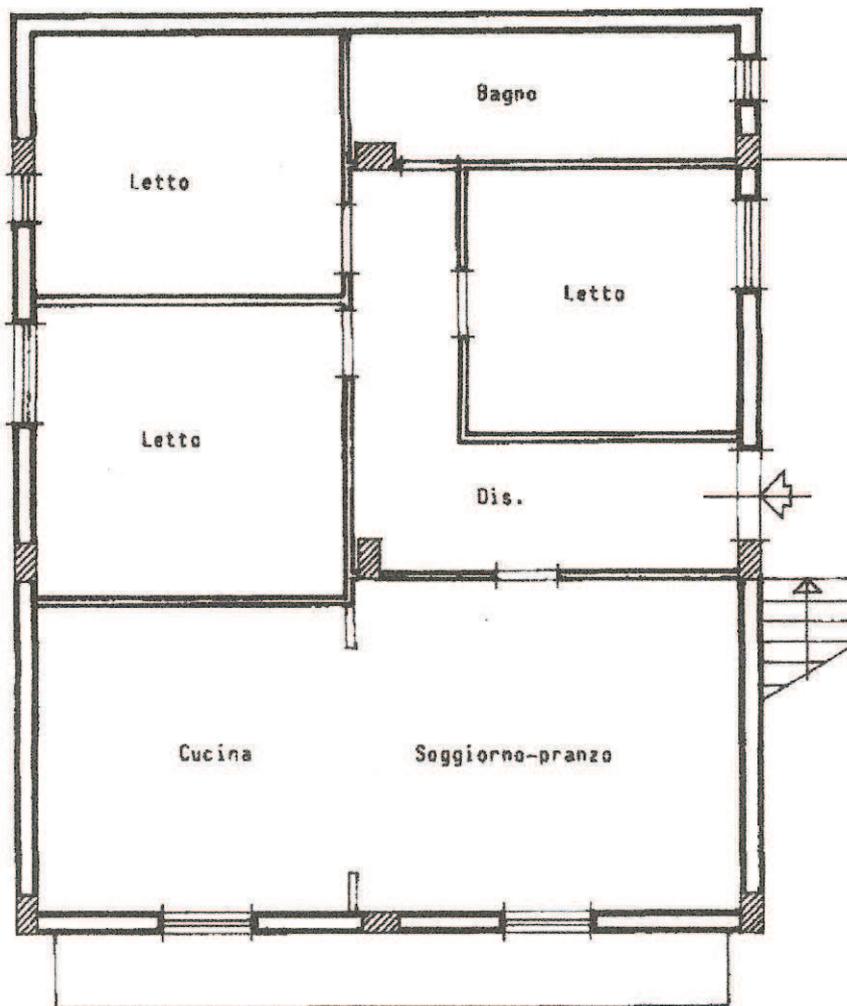

PIANO PRIMO

H - 3,30

Nord



Ultima planimetria in atti

Data: 12/10/2021 - n. T349057 - Richiedente: PTTGPP75L02G377Y

Totale schede: 1 - Formato di acquisizione: A4(210x297) - Formato stampa richiesto: A4(210x297)