

**Agenzia delle Entrate
CATASTO FABBRICATI
Ufficio Provinciale di
Milano**

Dichiarazione protocollo n. MI0208934 del 19/05/2023

Comune di Milano

Via Bonaventura Zumbini

civ. 39

Identificativi Catastali:

Sezione:

Foglio: 544

Particella: 678

Subalterno: 167

Compilata da:

Lecca Gianfranco

Iscritto all'albo:

Geometri


Prov. Varese

N. 3093

Planimetria

Scheda n. 1

Scala 1:200

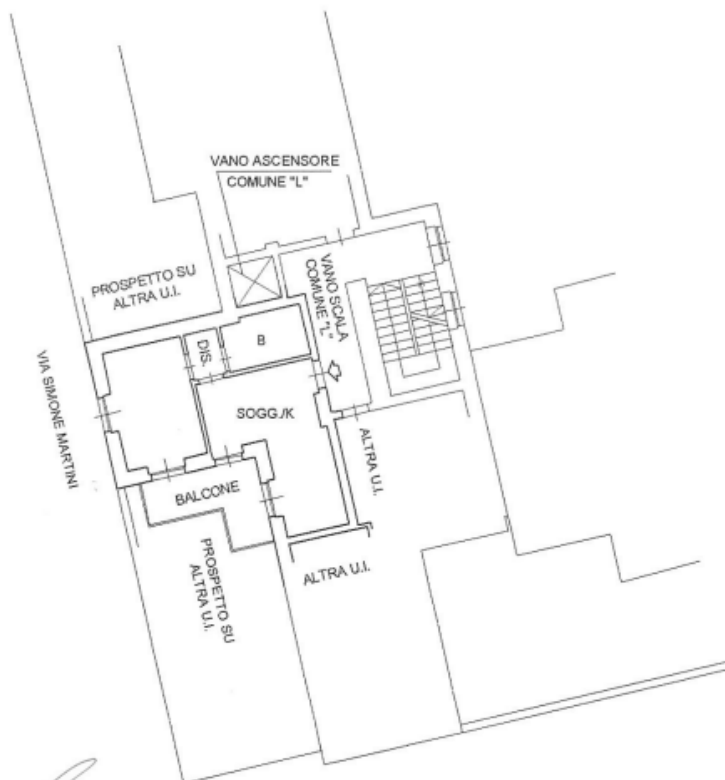

Federico Pano
Gene Pano

PIANO PRIMO
(H=m.2,80)



Ultima planimetria in atti

Data: 03/07/2023 - n. TS1133 - Richiedente: CLMCRM77P521441K

Totale schede: 1 - Formato di acquisizione: A4(210x297) - Formato stampa richiesto: A4(210x297)

Catasto dei Fabbricati - Situazione al 03/07/2023 - Comune di MILANO(F205) - < Foglio 544 - Particella 678 - Subalterno 167 >