



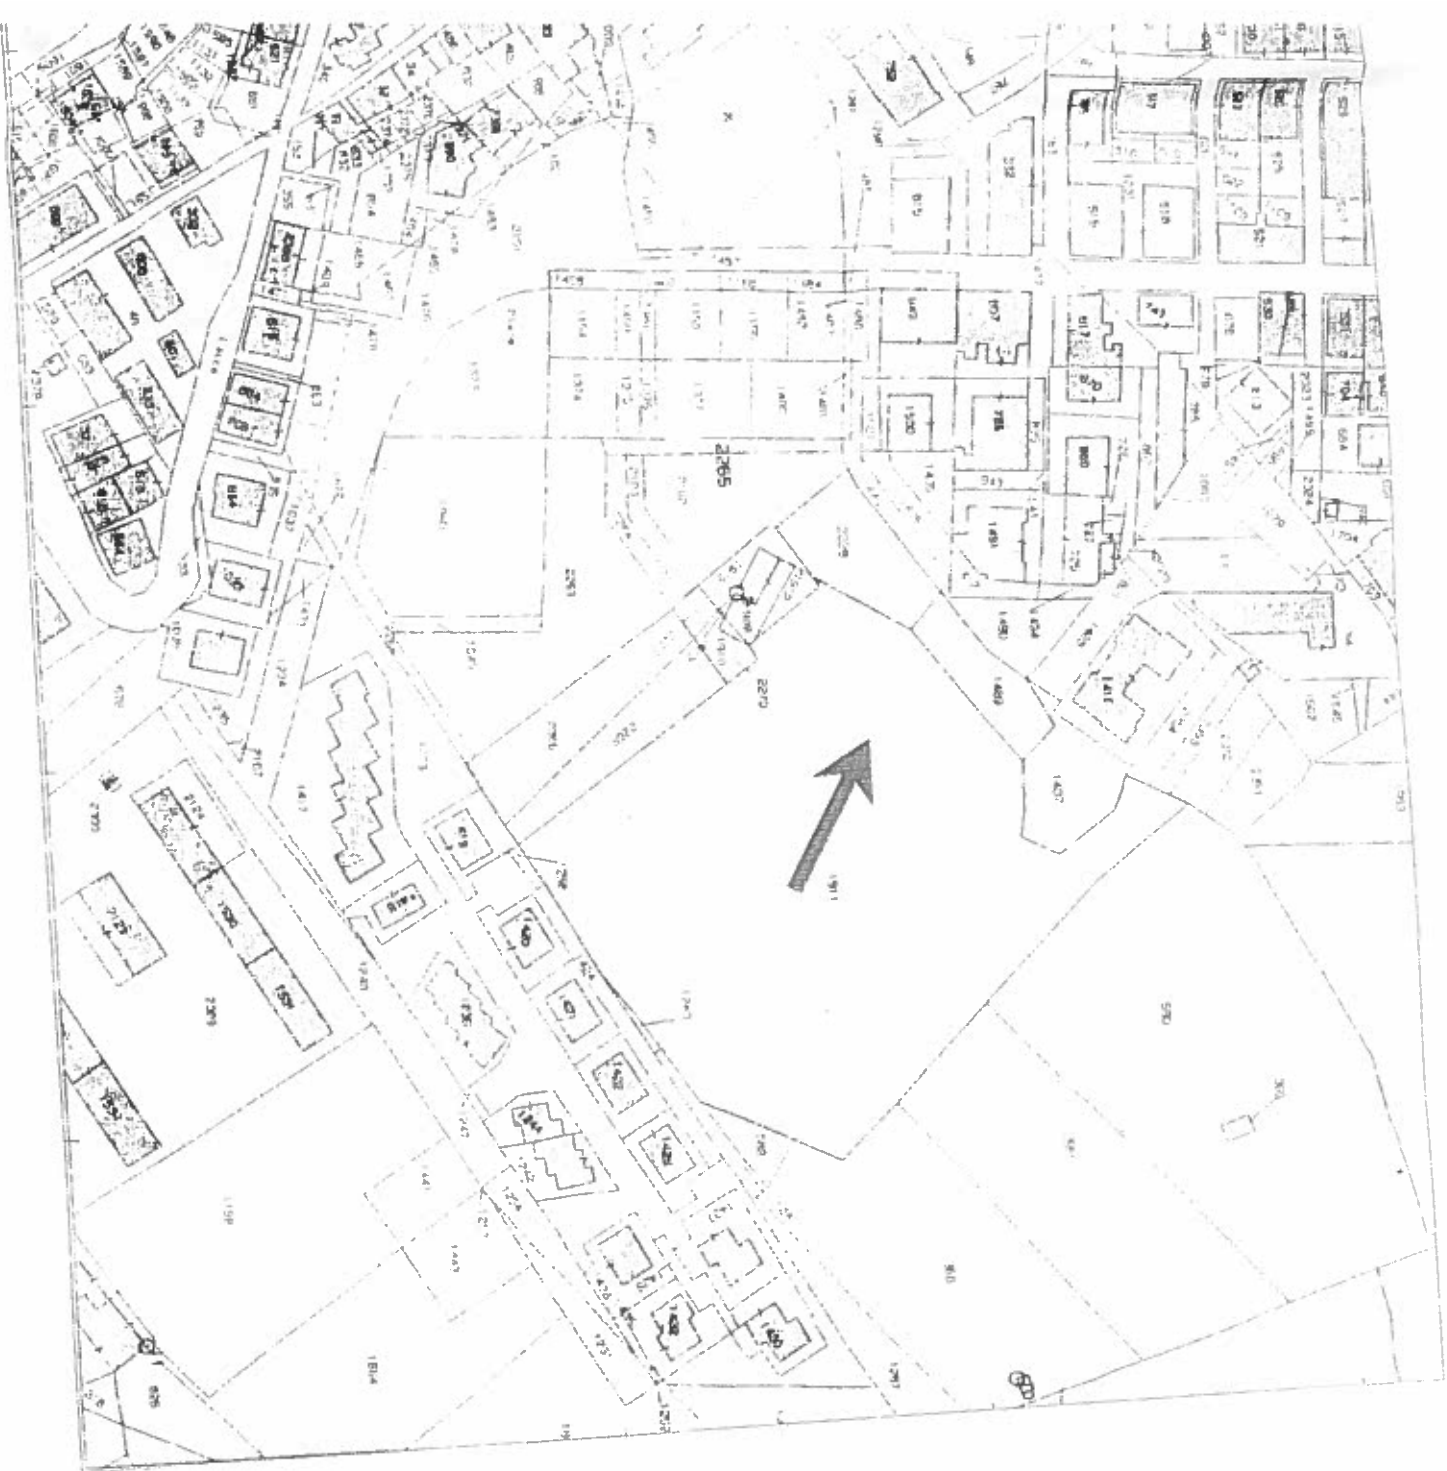


STRALCIO DI MAPPA CATASTALE - Scala 1:2000
 COMUNE DI BROLO - Foglio n° 6 - Particella interessata 1911

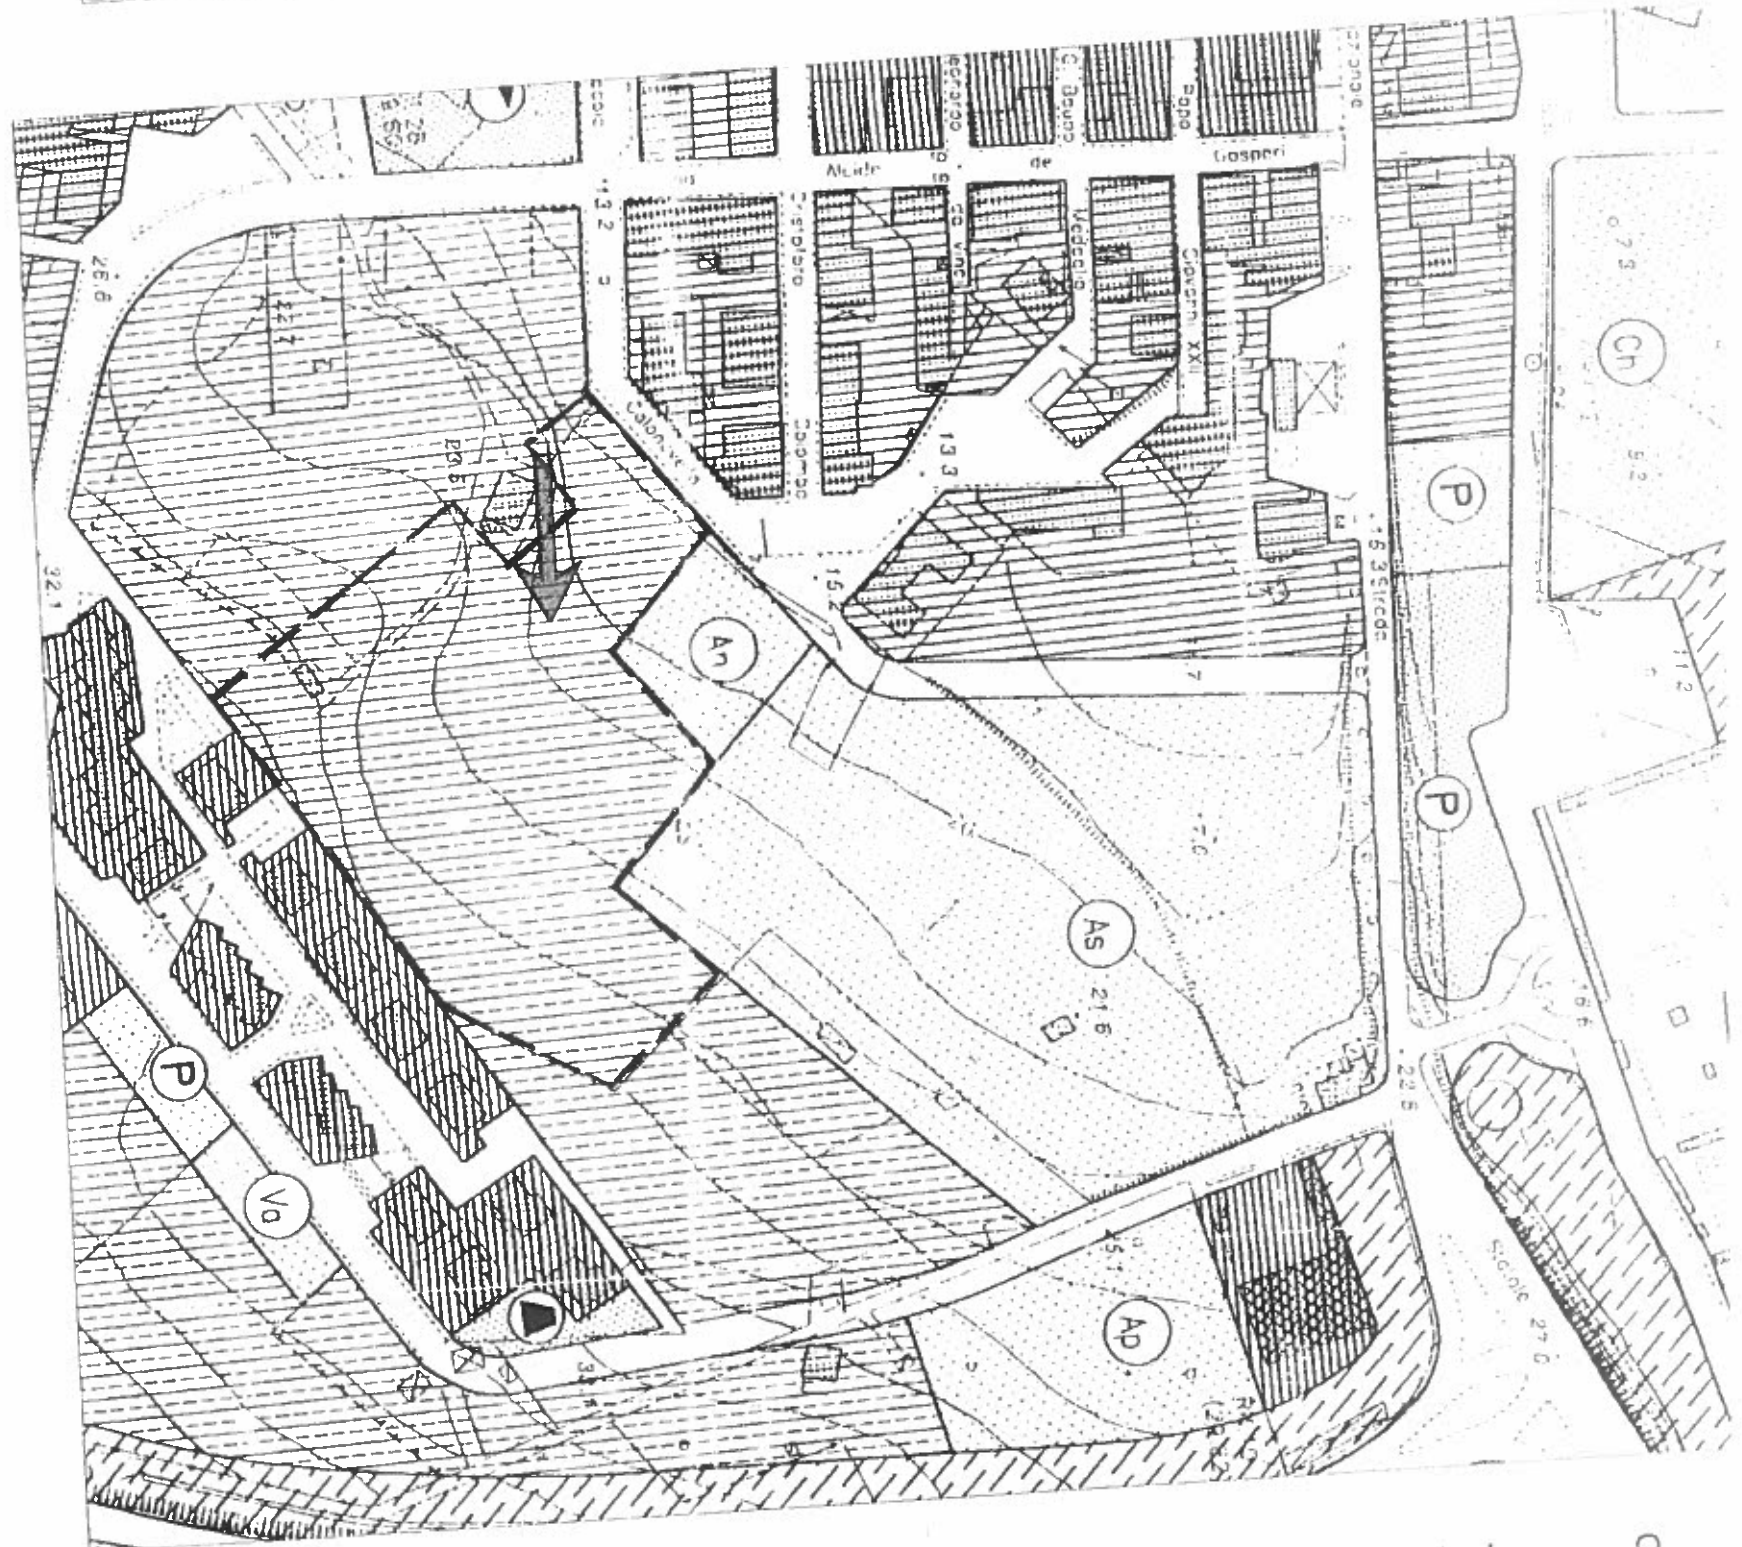

STRALCIO DI PIANO REGOLATORE - Scala 1:2000
 [] AREA INTERESSATA DAL PIANO DI LOTTIZZAZIONE

(Provincia di Messina)

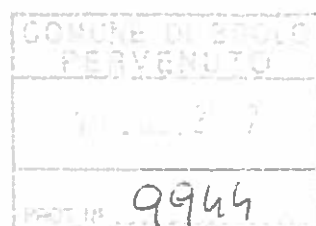

OGGETTO : PROGETTI ESECUTIVI dei fabbricati per civile abitazione da realizzare in attuazione di un Piano di Lottizzazione in zona C.2 in località Piana: Lotti 7-8-9-10 - Fabbricati G-H-I-L

DITTA :

Allegato n° 3

Elaborati grafici corpo G - Lotto n° 7

IL RESPONSABILE U.O.S.
MEDICINA PREVENTIVA
(Dott. Salvatore Sidoti)



STUDIO TECNICO

Via V. Emanuele n° 14/A - 98061 - BROLO - Tel. 0941-563125

LOTTO 5

LOTTO 6

STRADA DI LOTTIZZAZIONE

(29.3)

(27.60)

VERDE ATTREZZATO

VERDE ATTREZZATI

5.00

PARCHIO PRIVATO ALTRA DITTA

PLANIMETRIA LOTTO 7

Scala 1:200

 **Fabbricato in progetto**