

Agenzia delle Entrate  
CATASTO FABBRICATI  
Ufficio Provinciale di  
Roma


Dichiarazione protocollo n. \_\_\_\_\_ del \_\_\_\_\_  
Comune di Mentana  
Via Nomentana (fonte Nuova) civ. 530-532

Identificativi Catastali: Sezione: Foglio: 34 Particella: 295 Subalterno: 505	Compilata da: Ceccarelli Sante Iscritto all'albo: Geometri Prov. Roma N. 3083
---	---


Planimetria  
Scheda n. 1      Scala 1:200

LOCALE NEGOZIO  
via Nomentana n. 530 e 532  
H= 3,70

Foglio 34 n. 2108

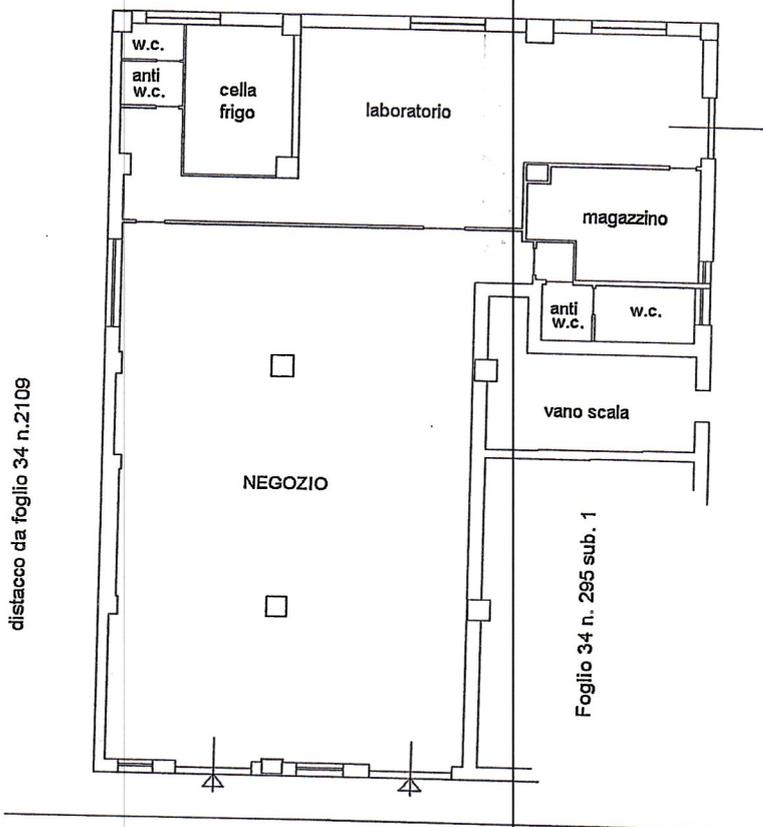

Piazzale costituente distacco da via  
Nomentana

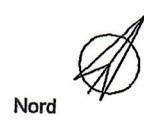

# PLANIMETRIA LOCALE IN FONTE NUOVA

via Nomentana n. 530 e 532  
Attività "NORCINERIA etc."

## SITUAZIONE ANTE OPERA

