


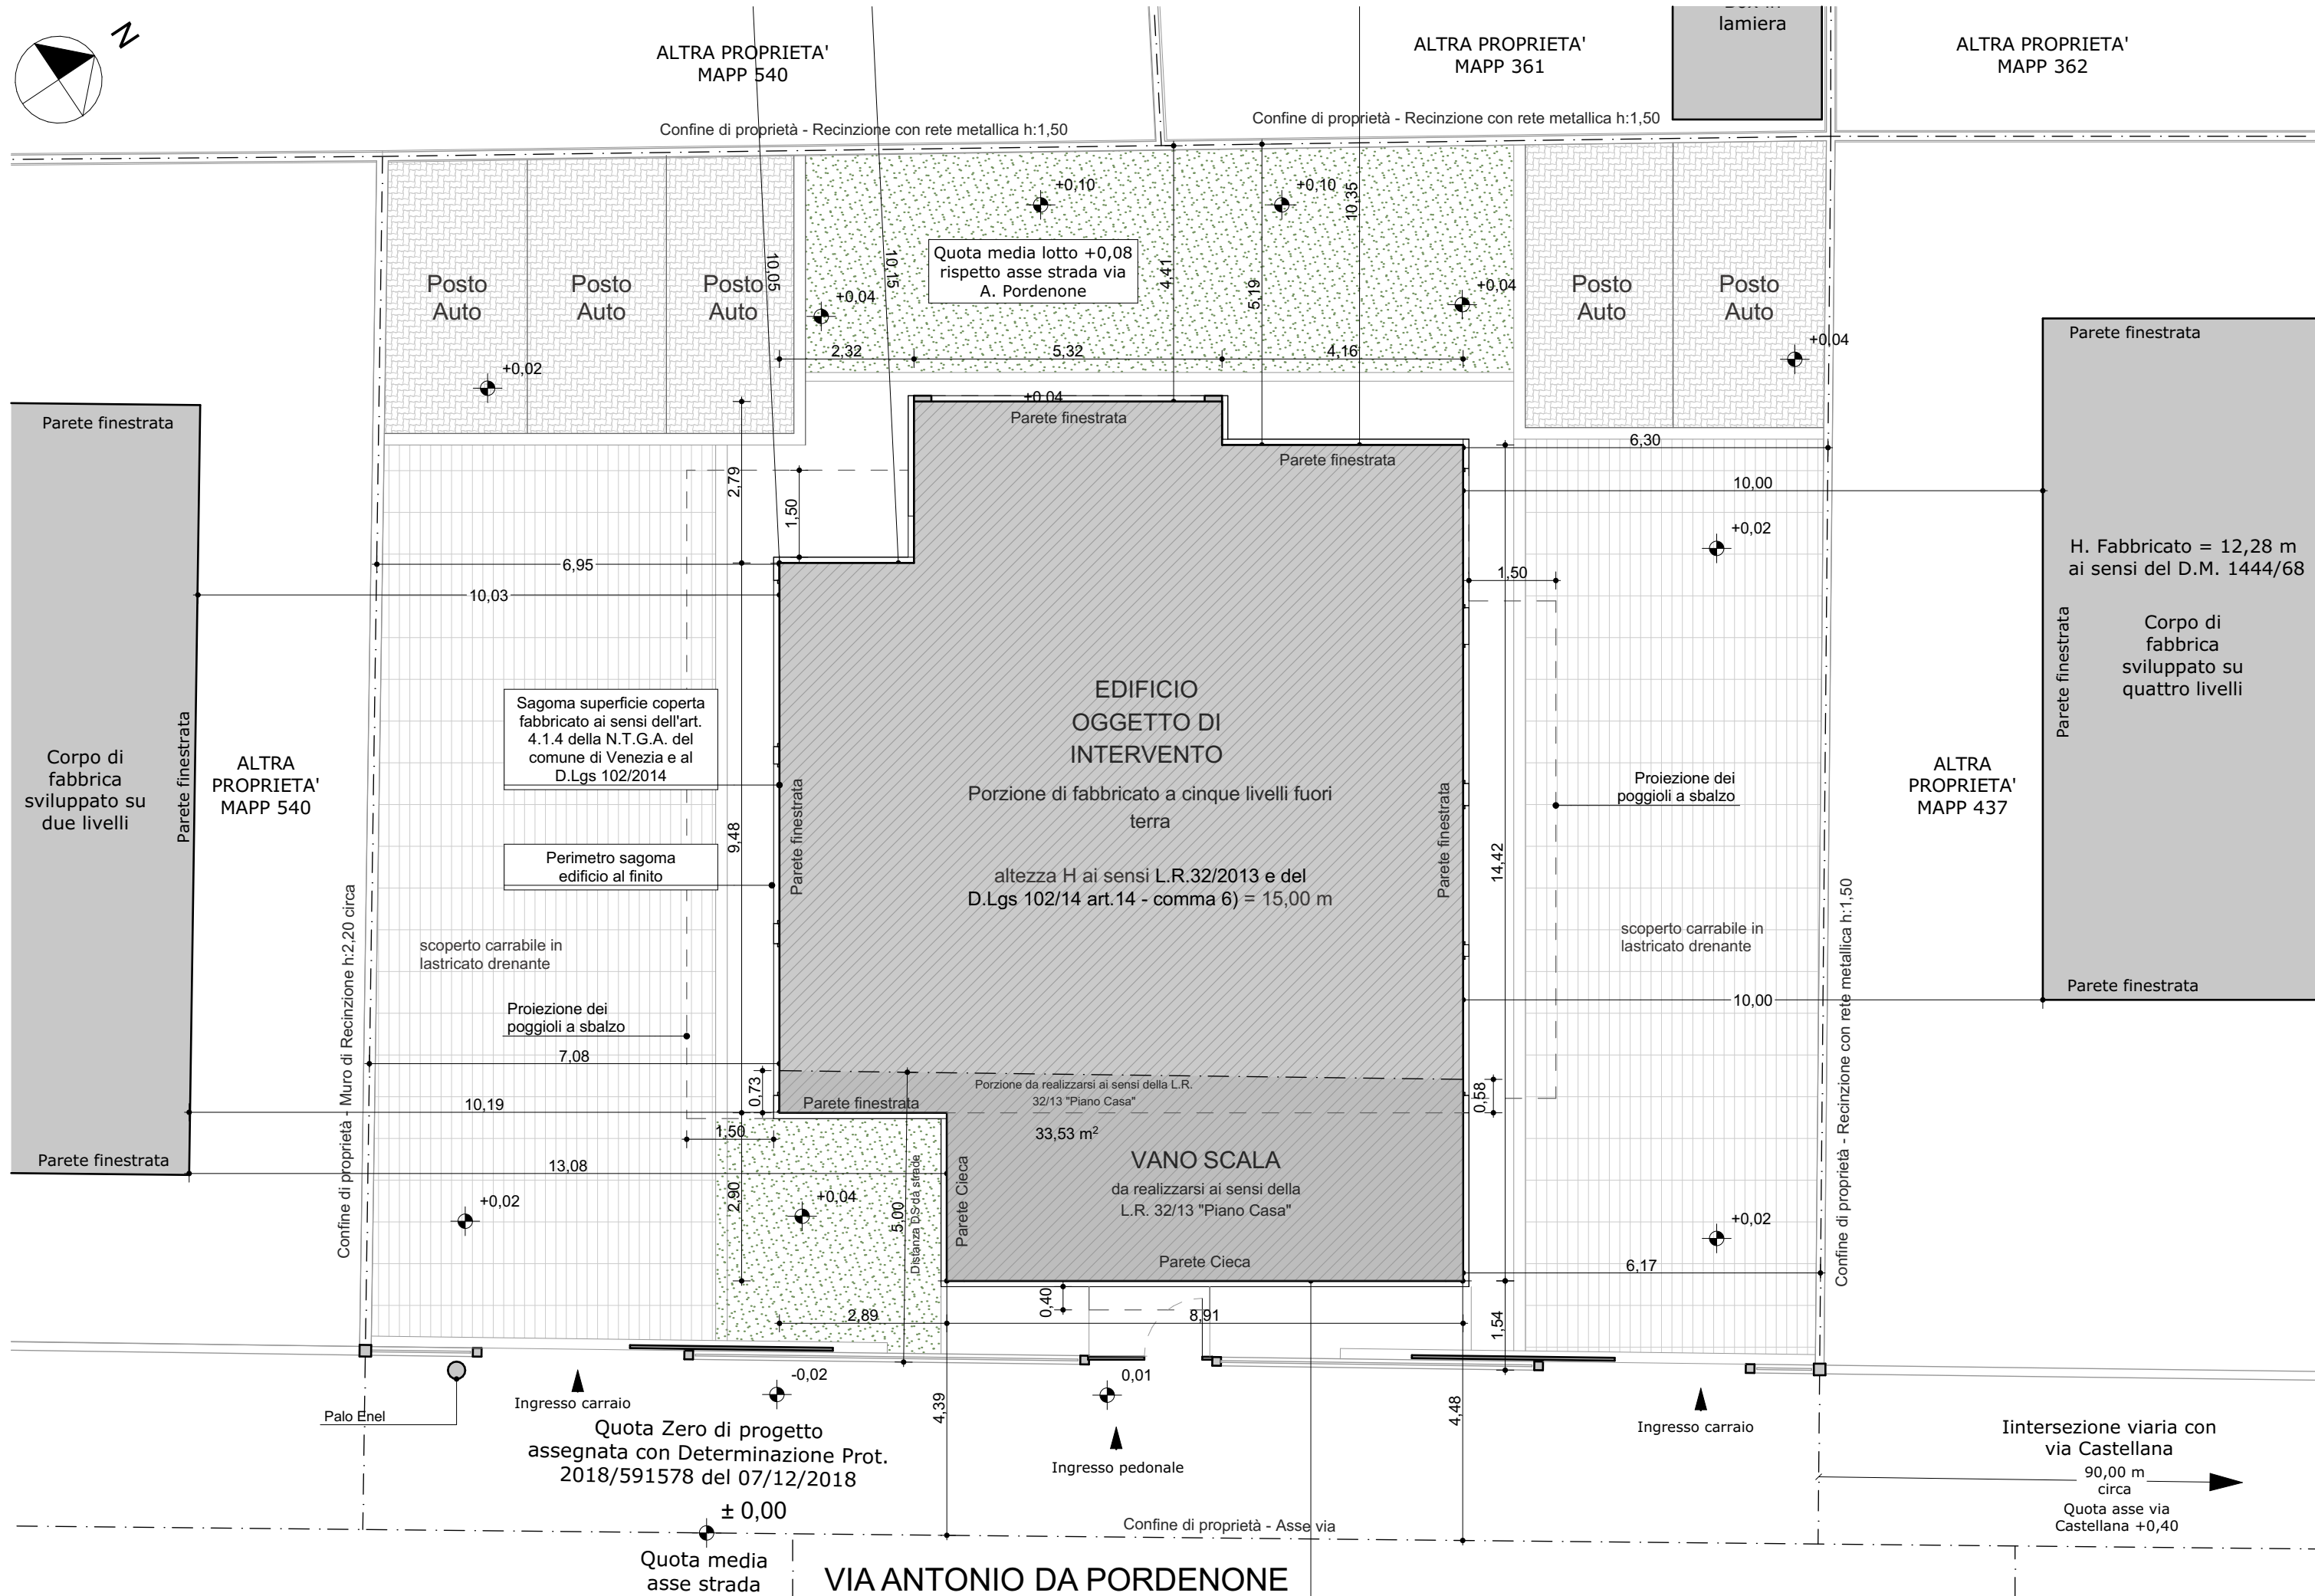


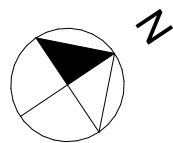


RESIDENZA
PRASSIDE

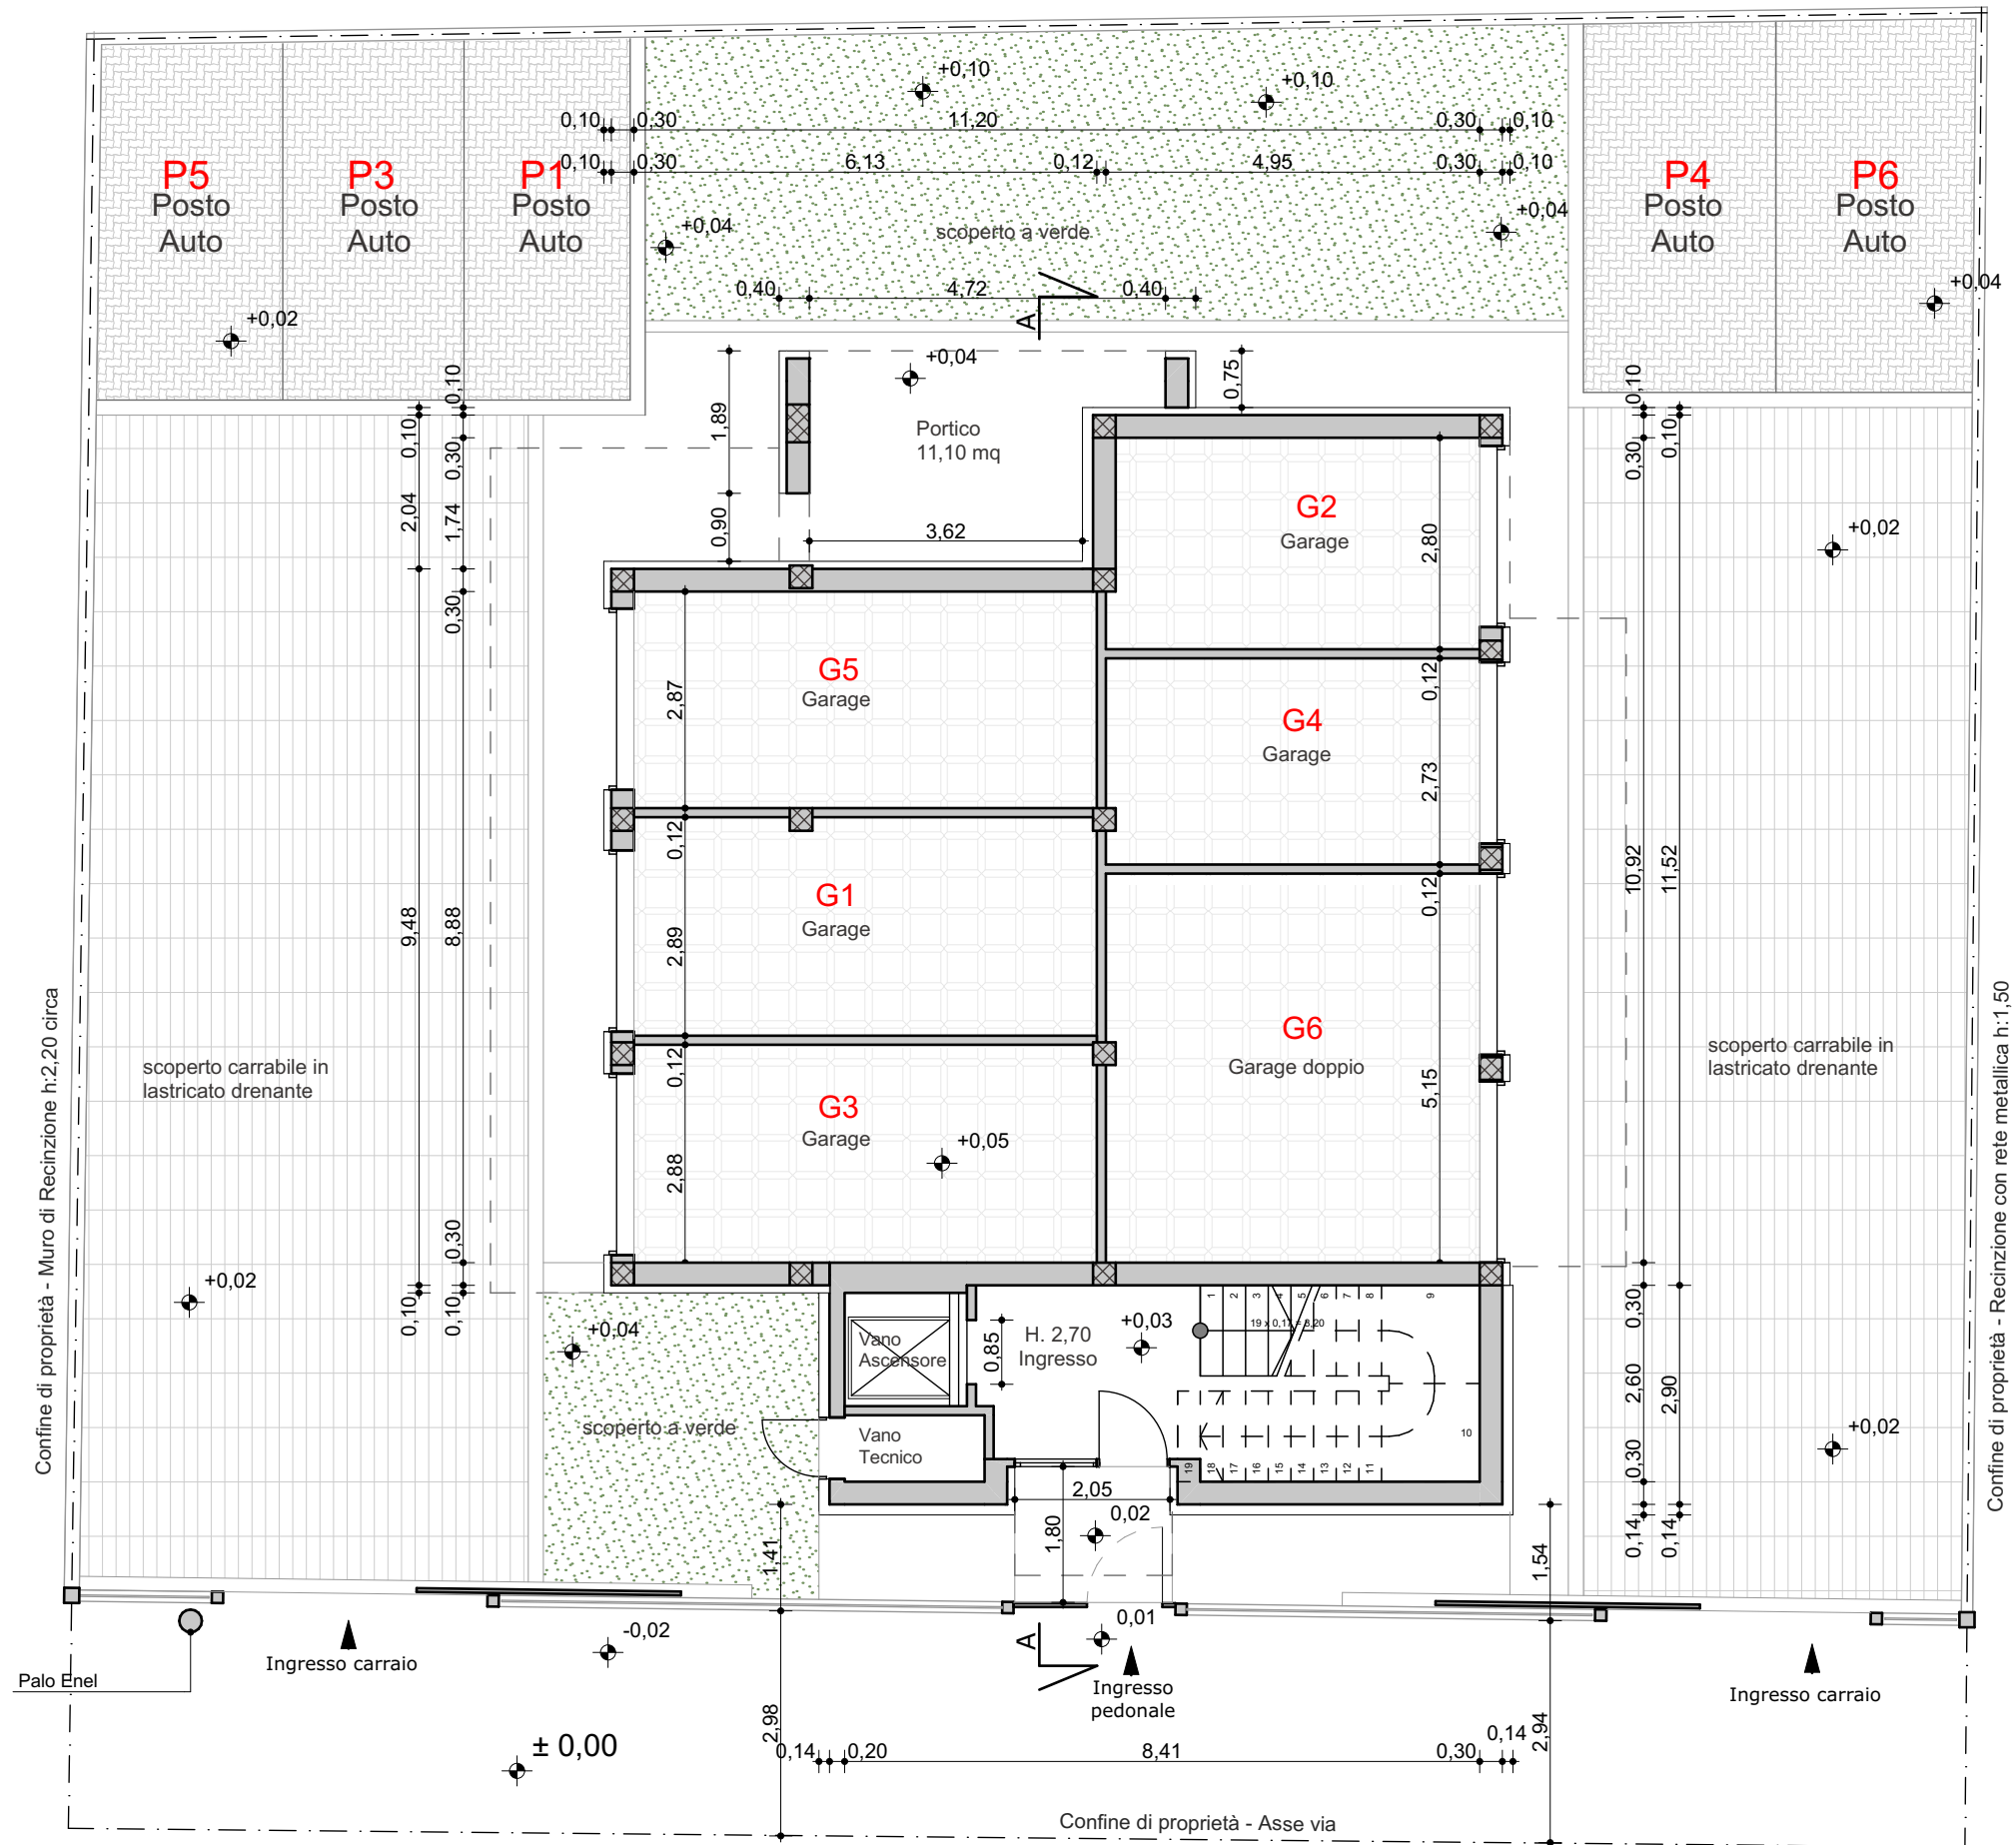


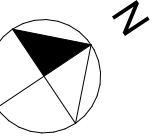


Pianta piano terra

Scala 1:100


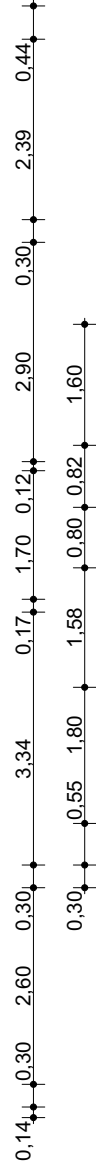


Scala 1:100

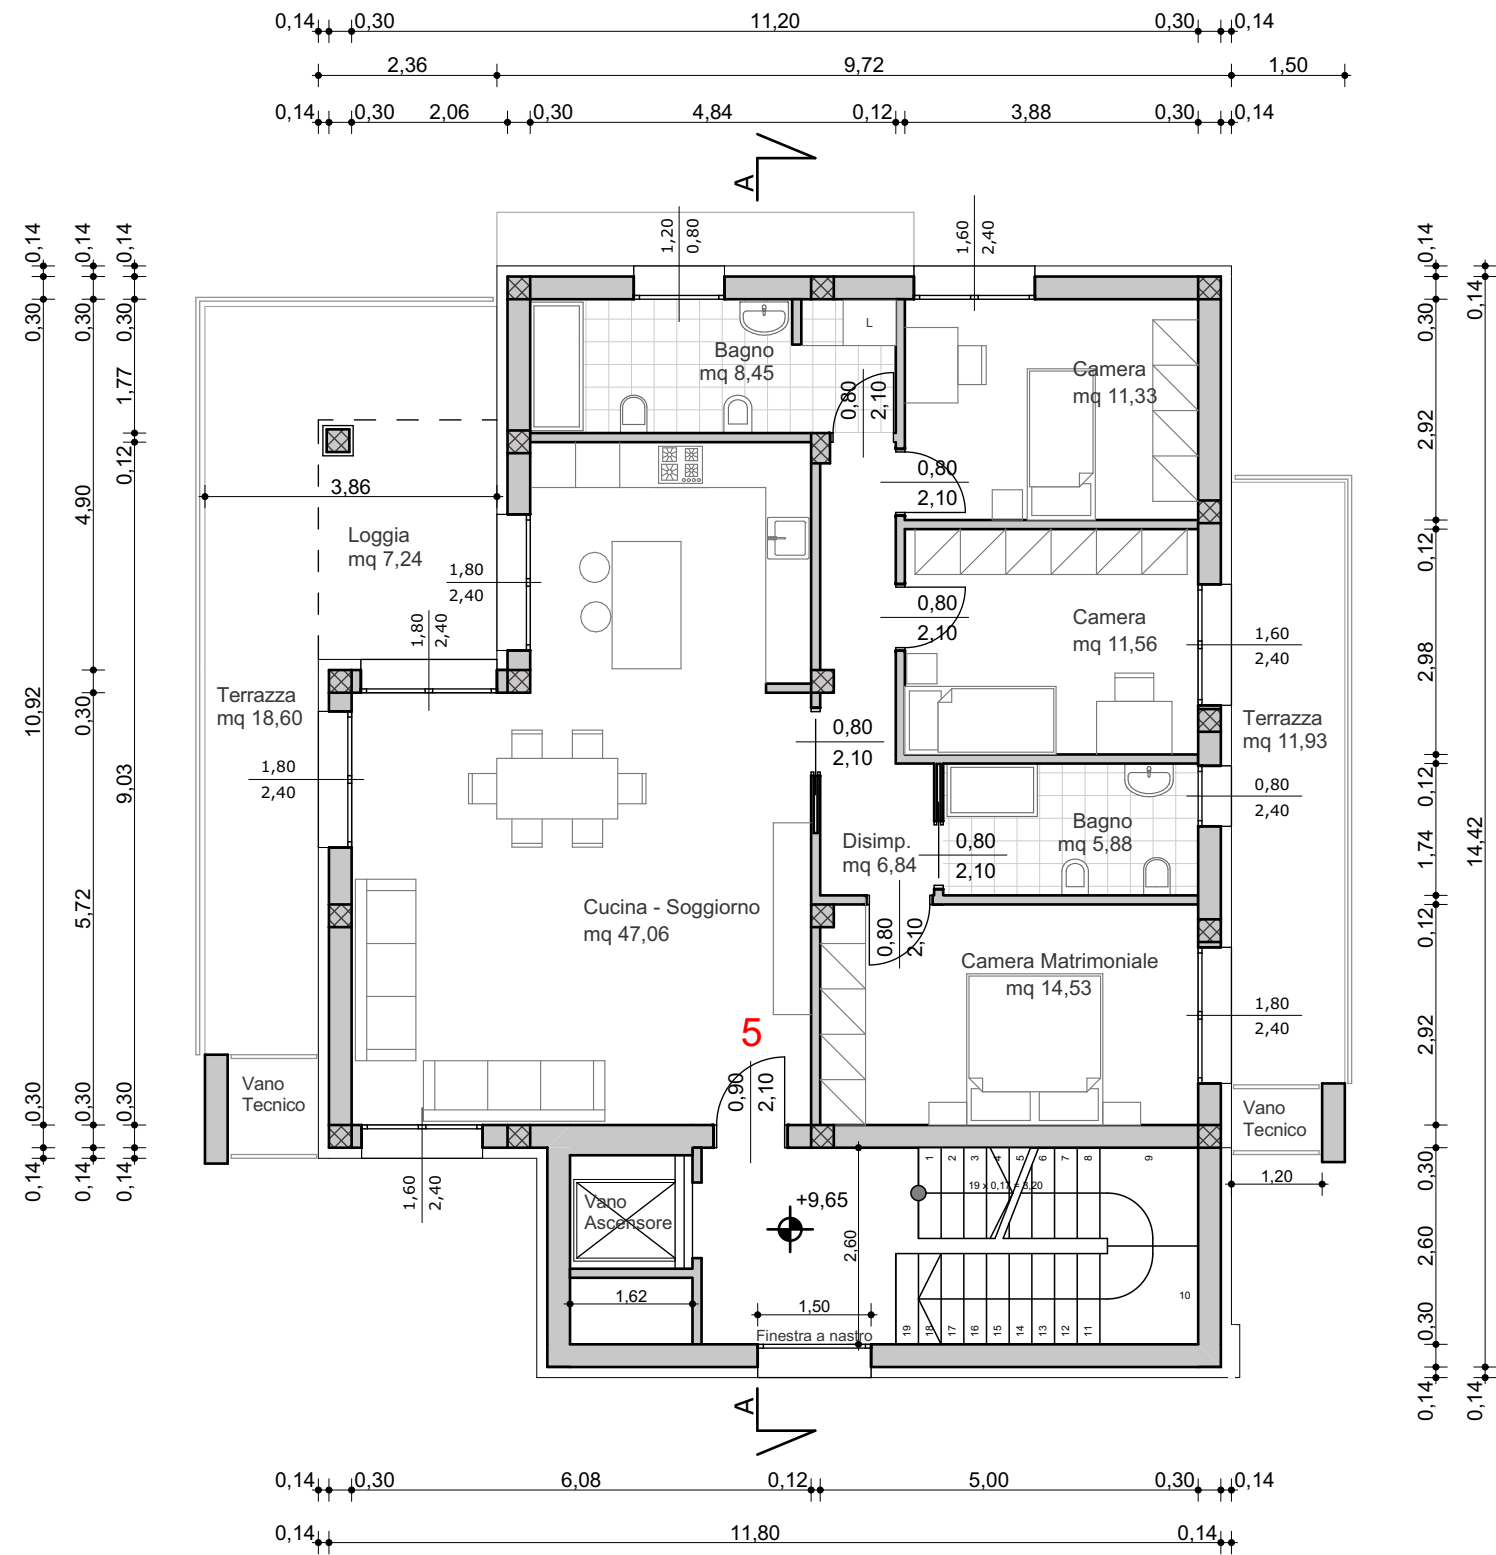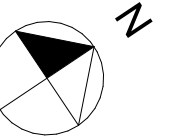



Pianta piano Terzo

Scala 1:100

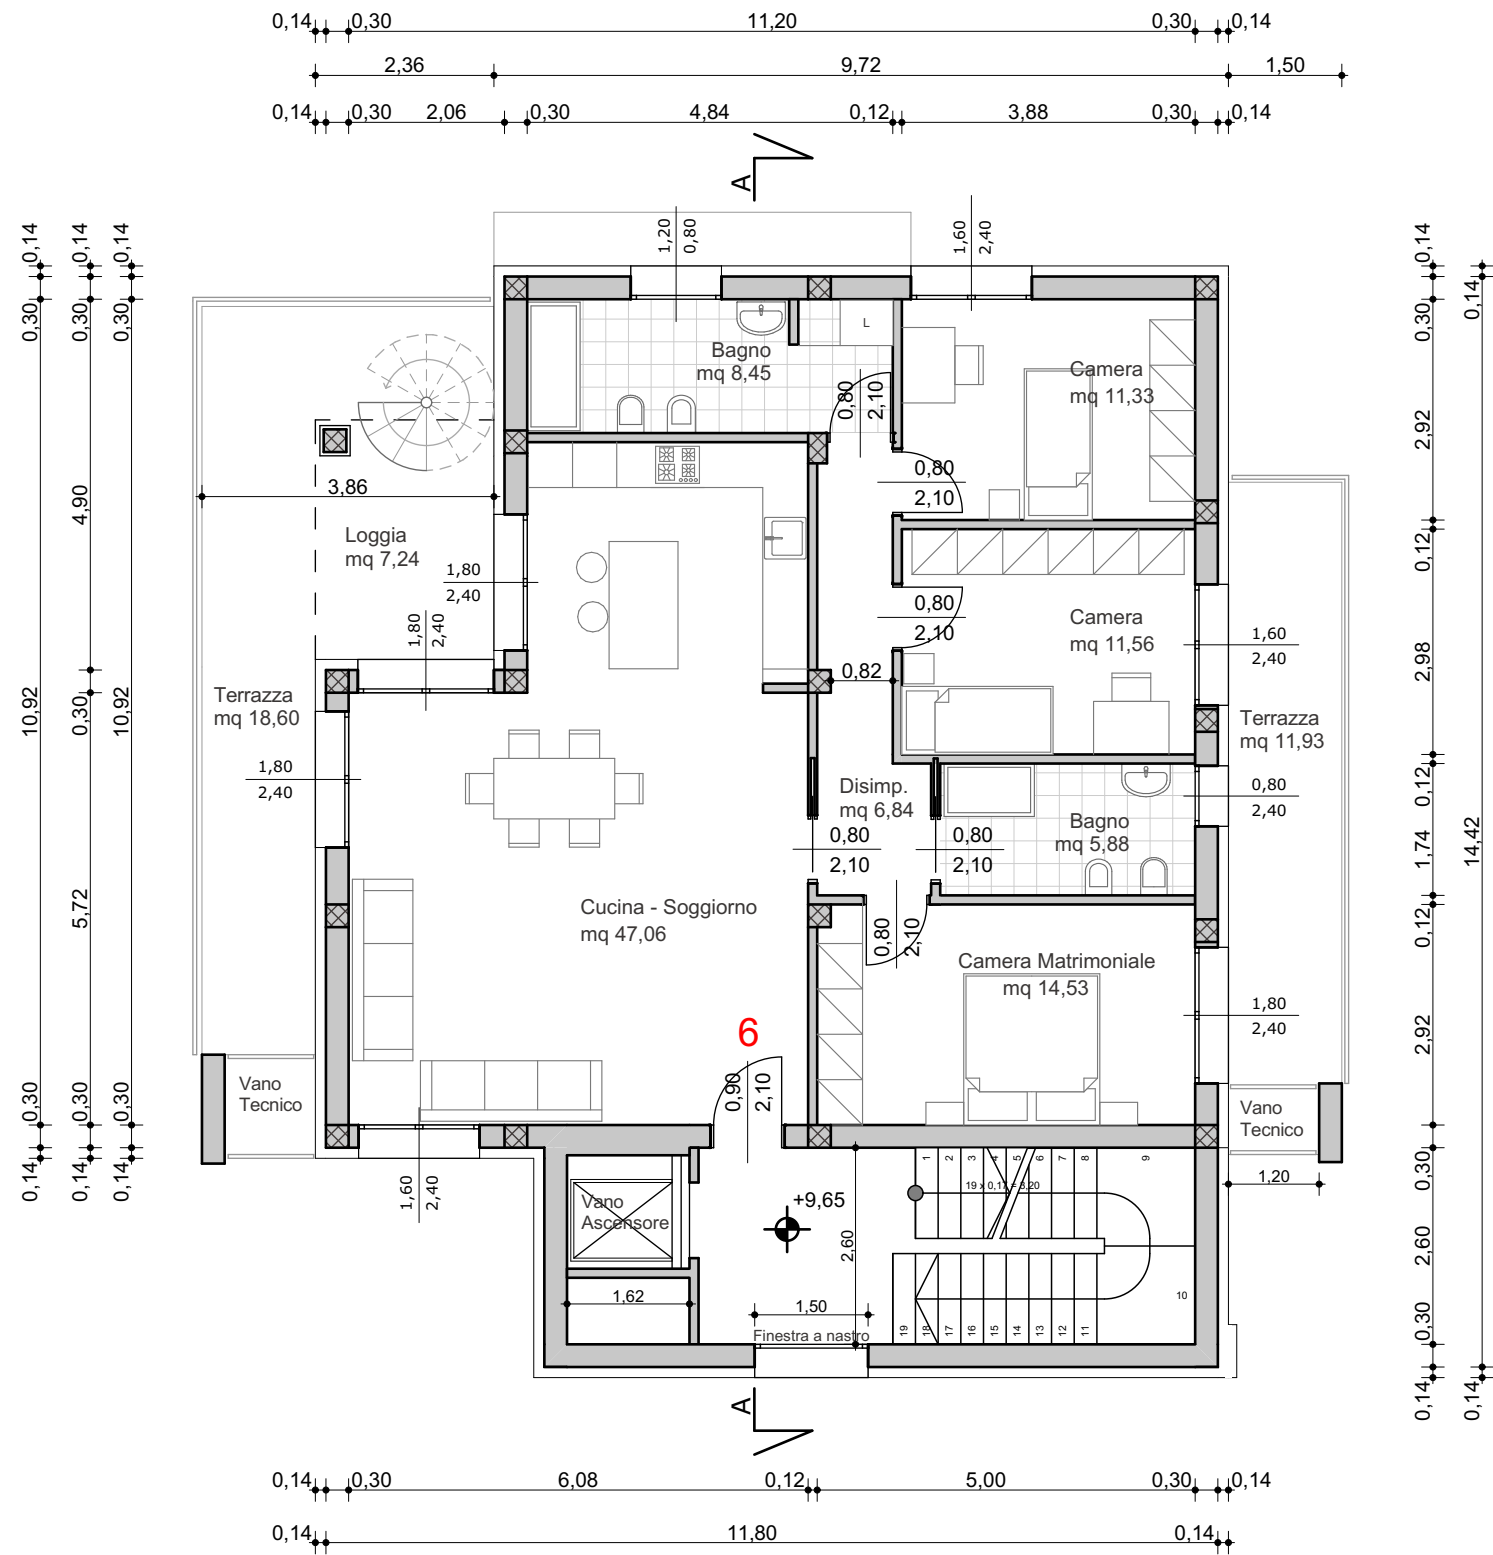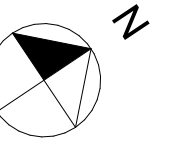

Pianta piano Quarto

Scala 1:100

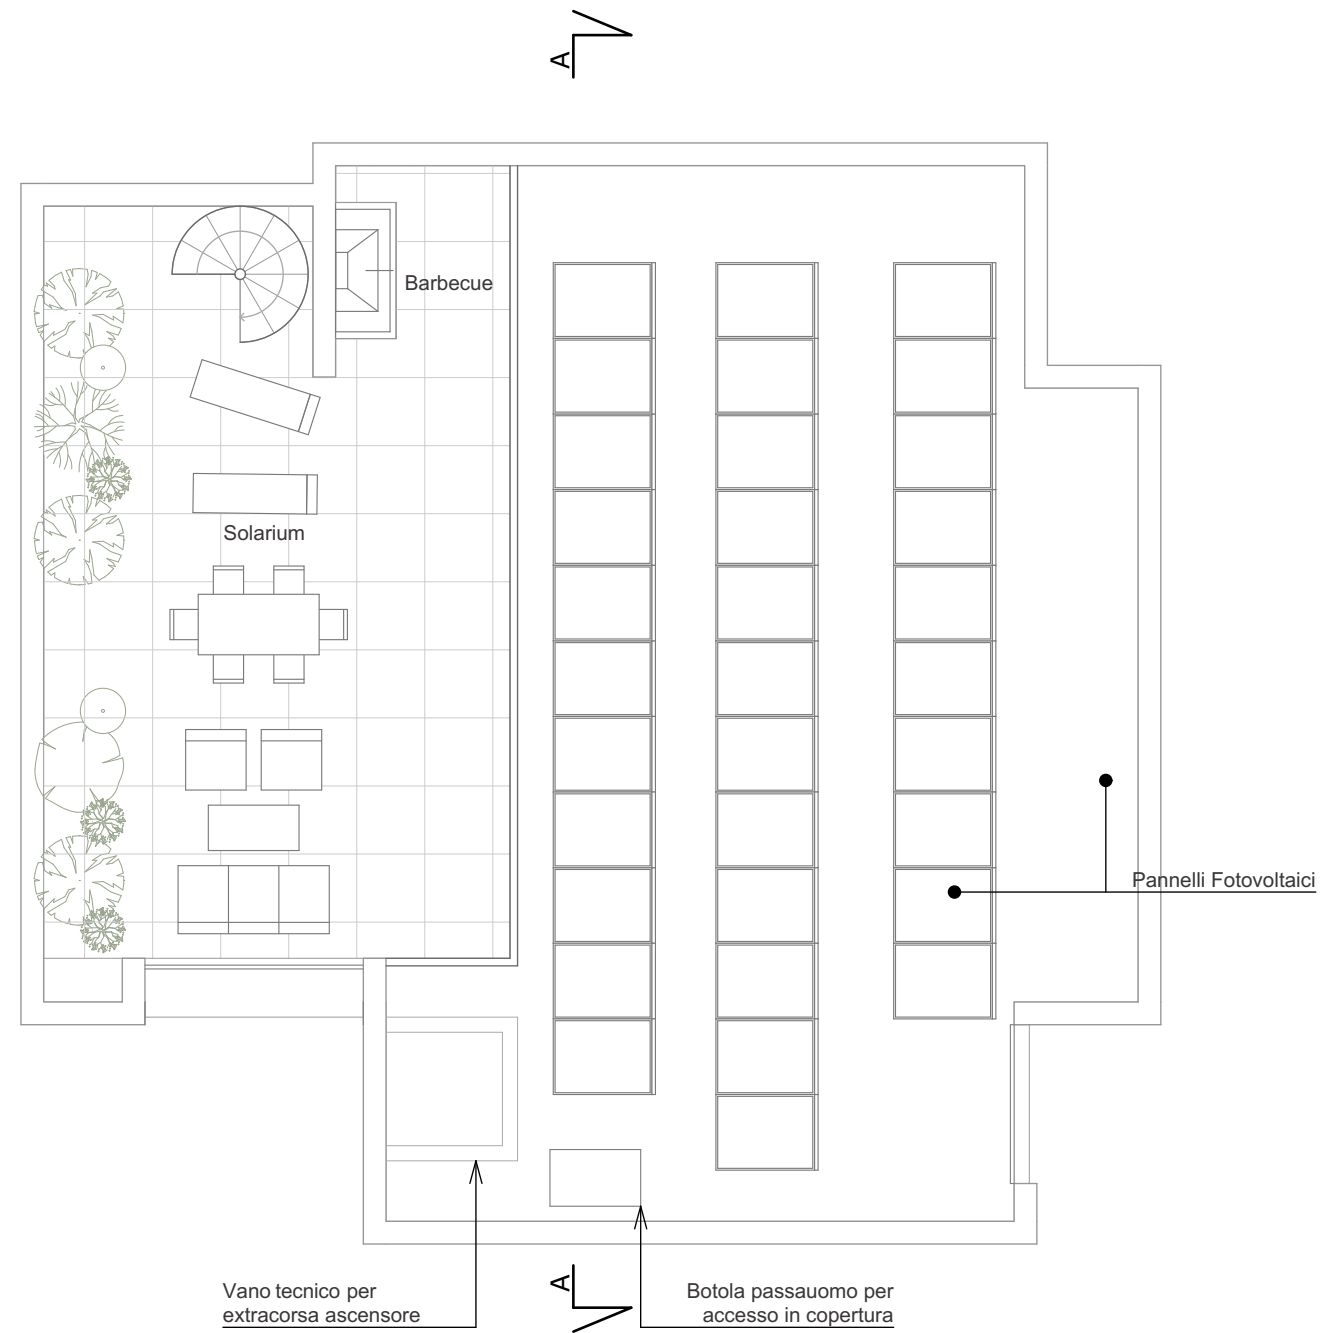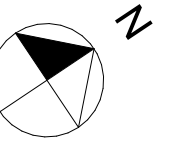

Pianta Copertura

Scala 1:100



Vista da lato Nord Ovest

Particolare terrazze a Sud



Vista da lato Nord Est





Vista dell'open space
