

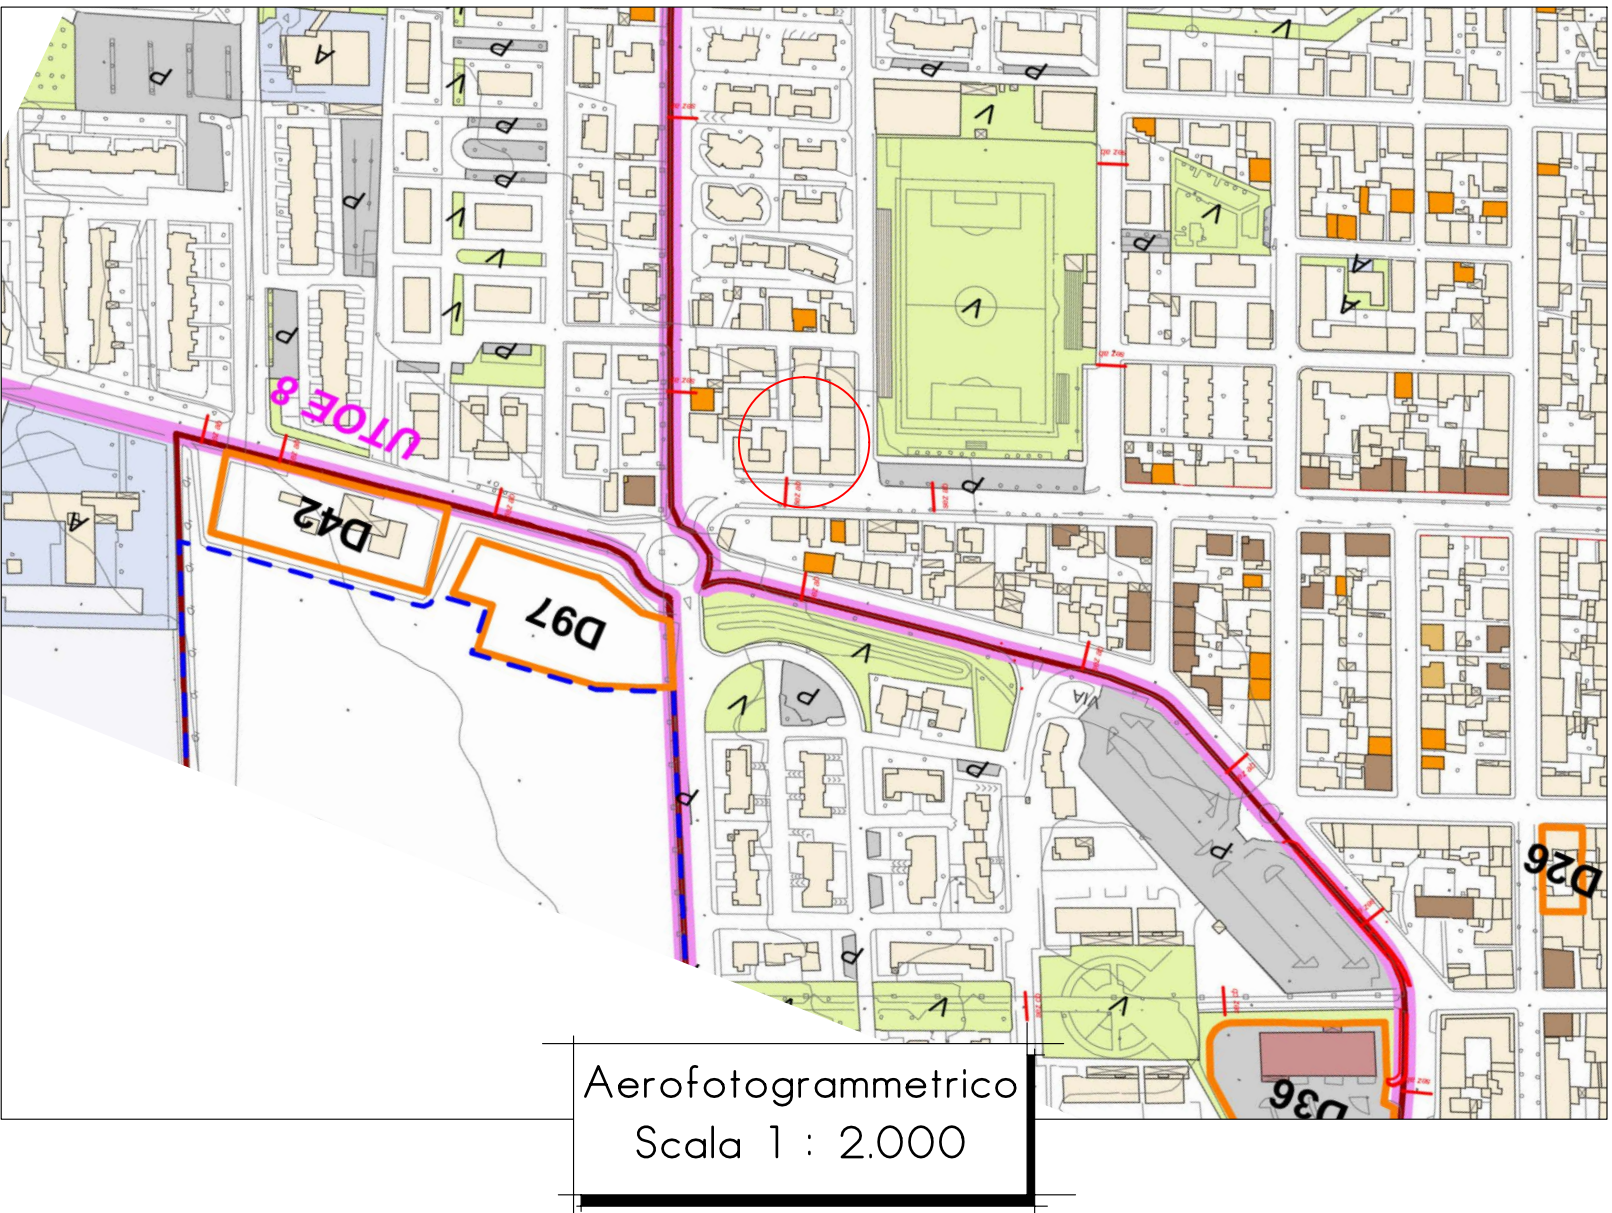
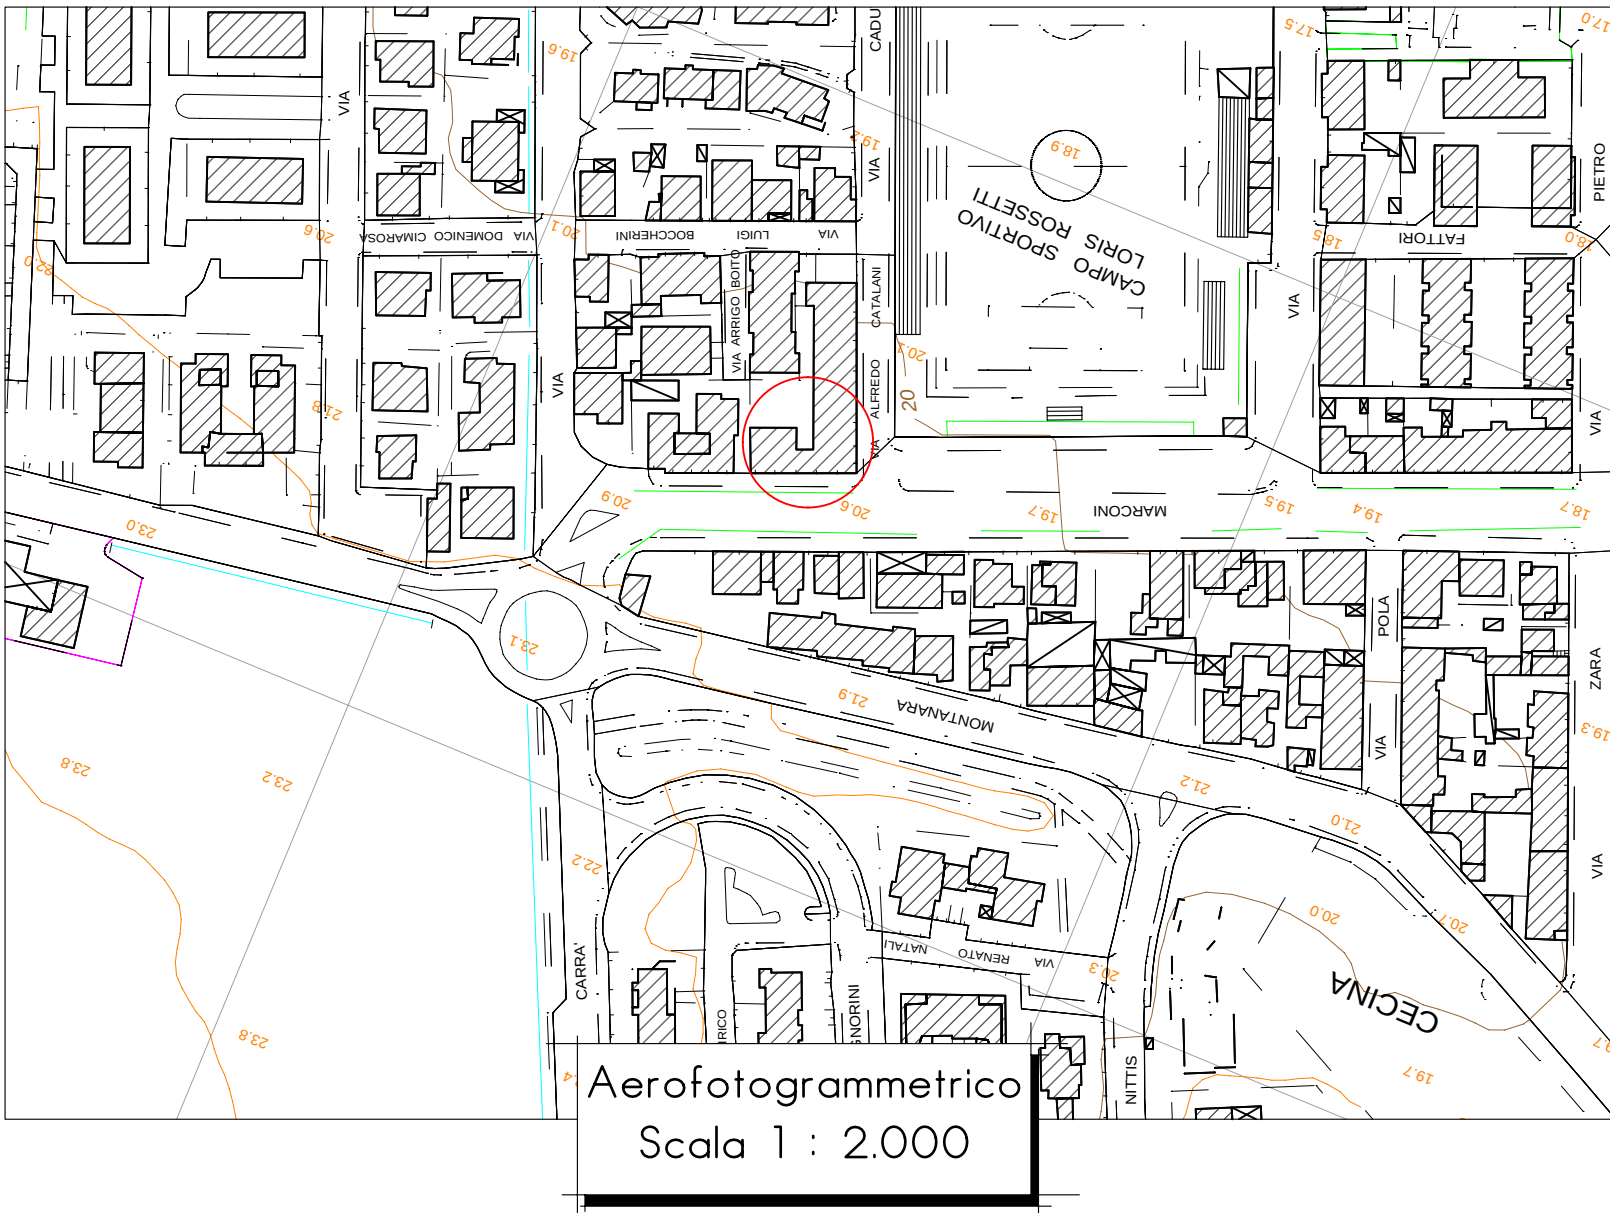
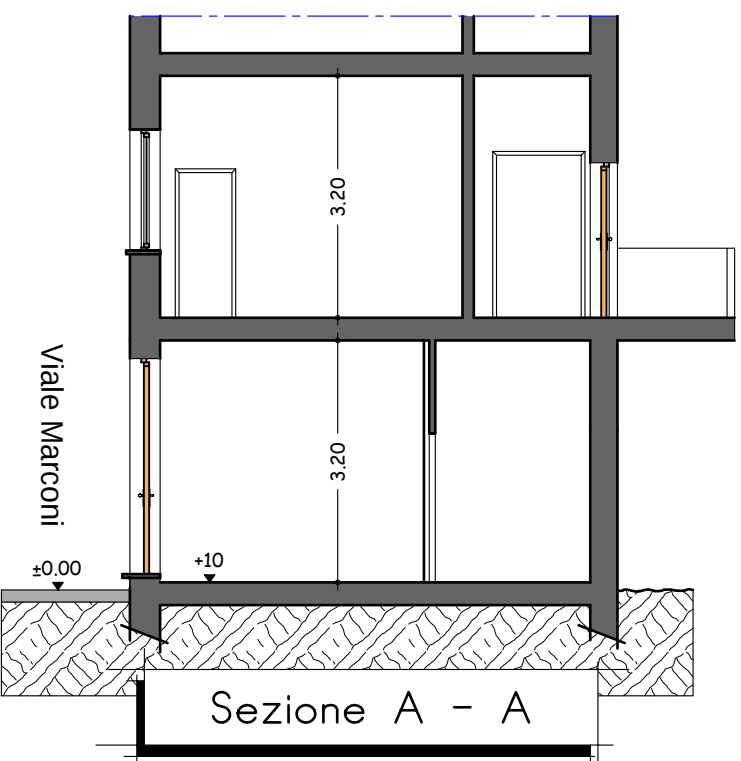
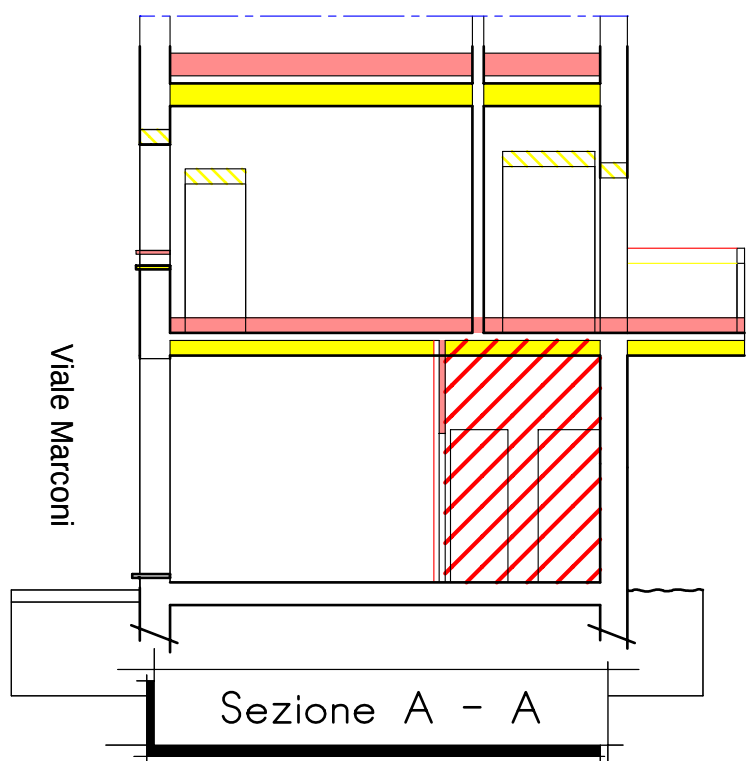
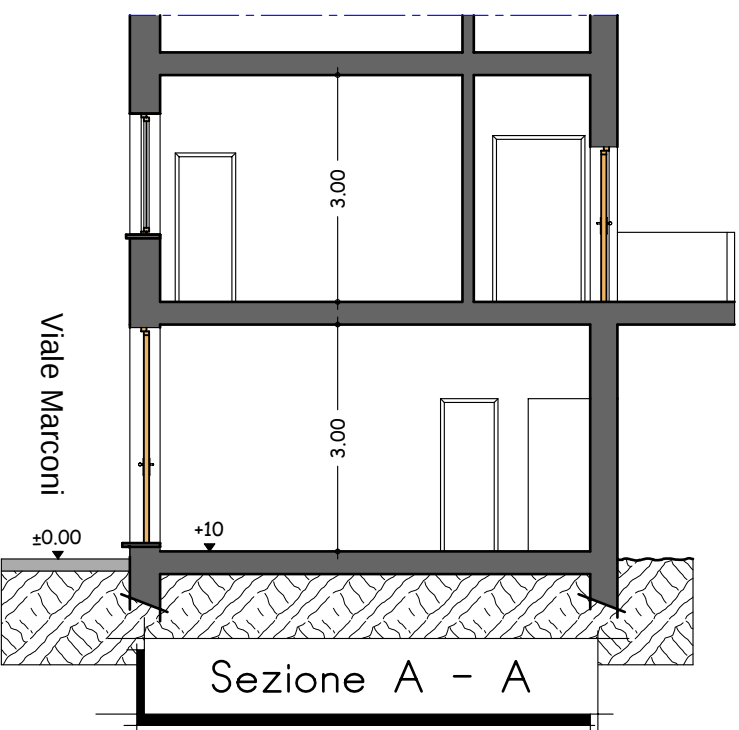
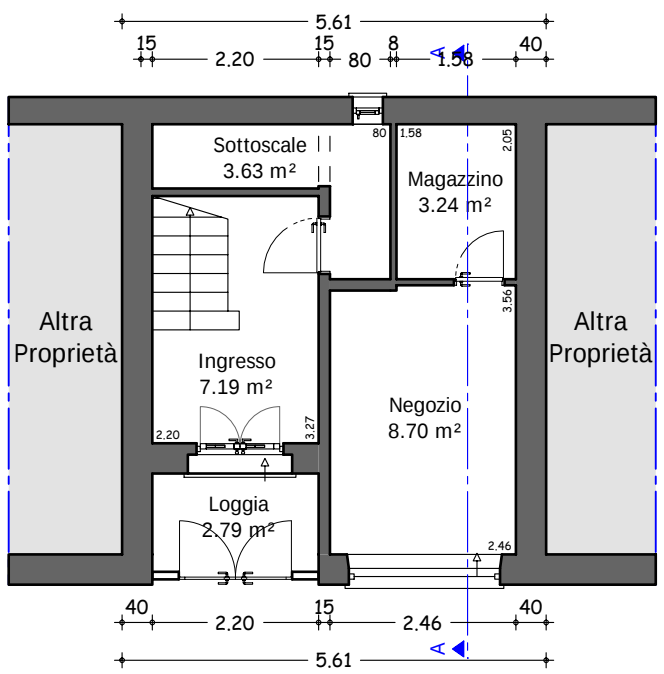
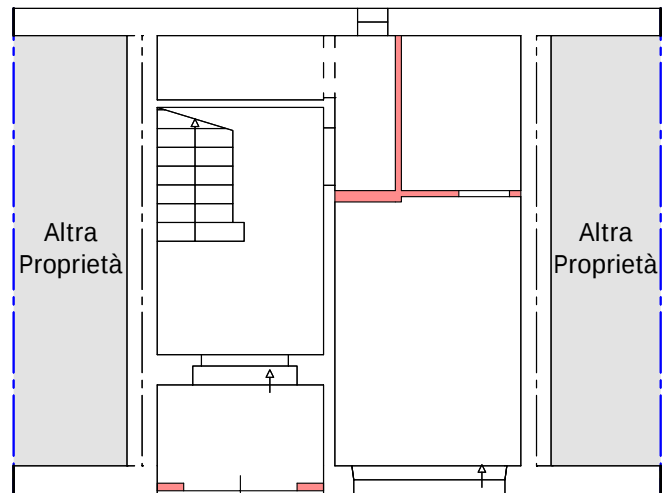
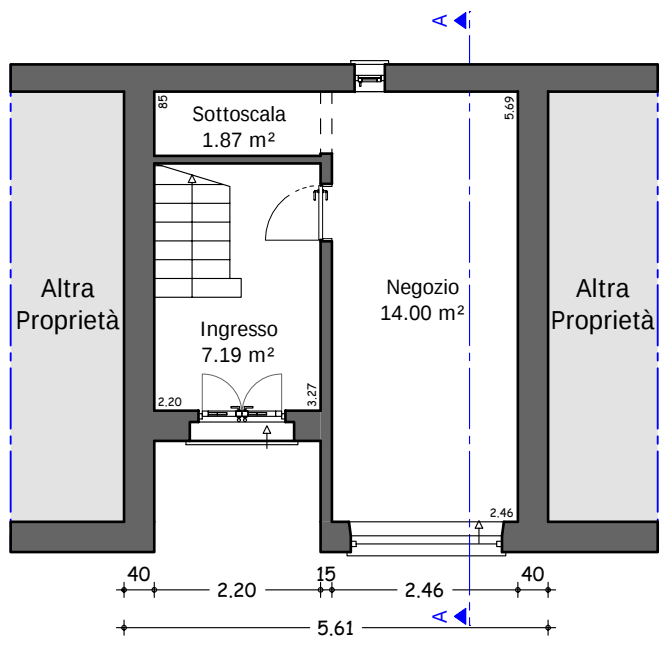
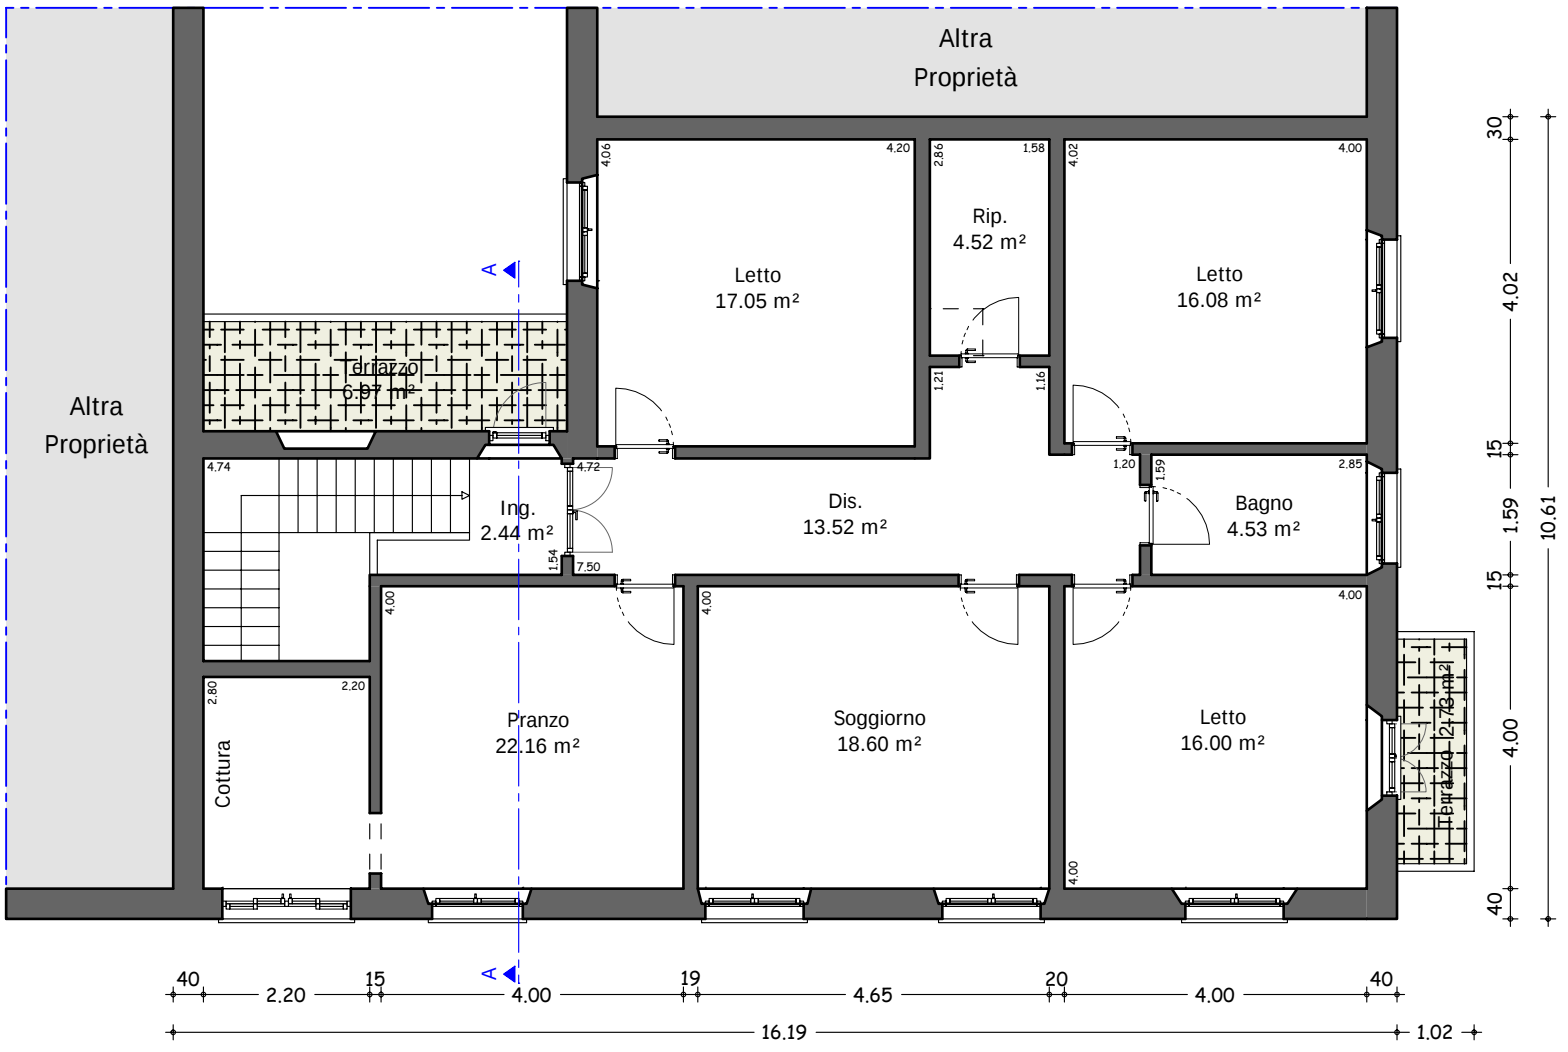


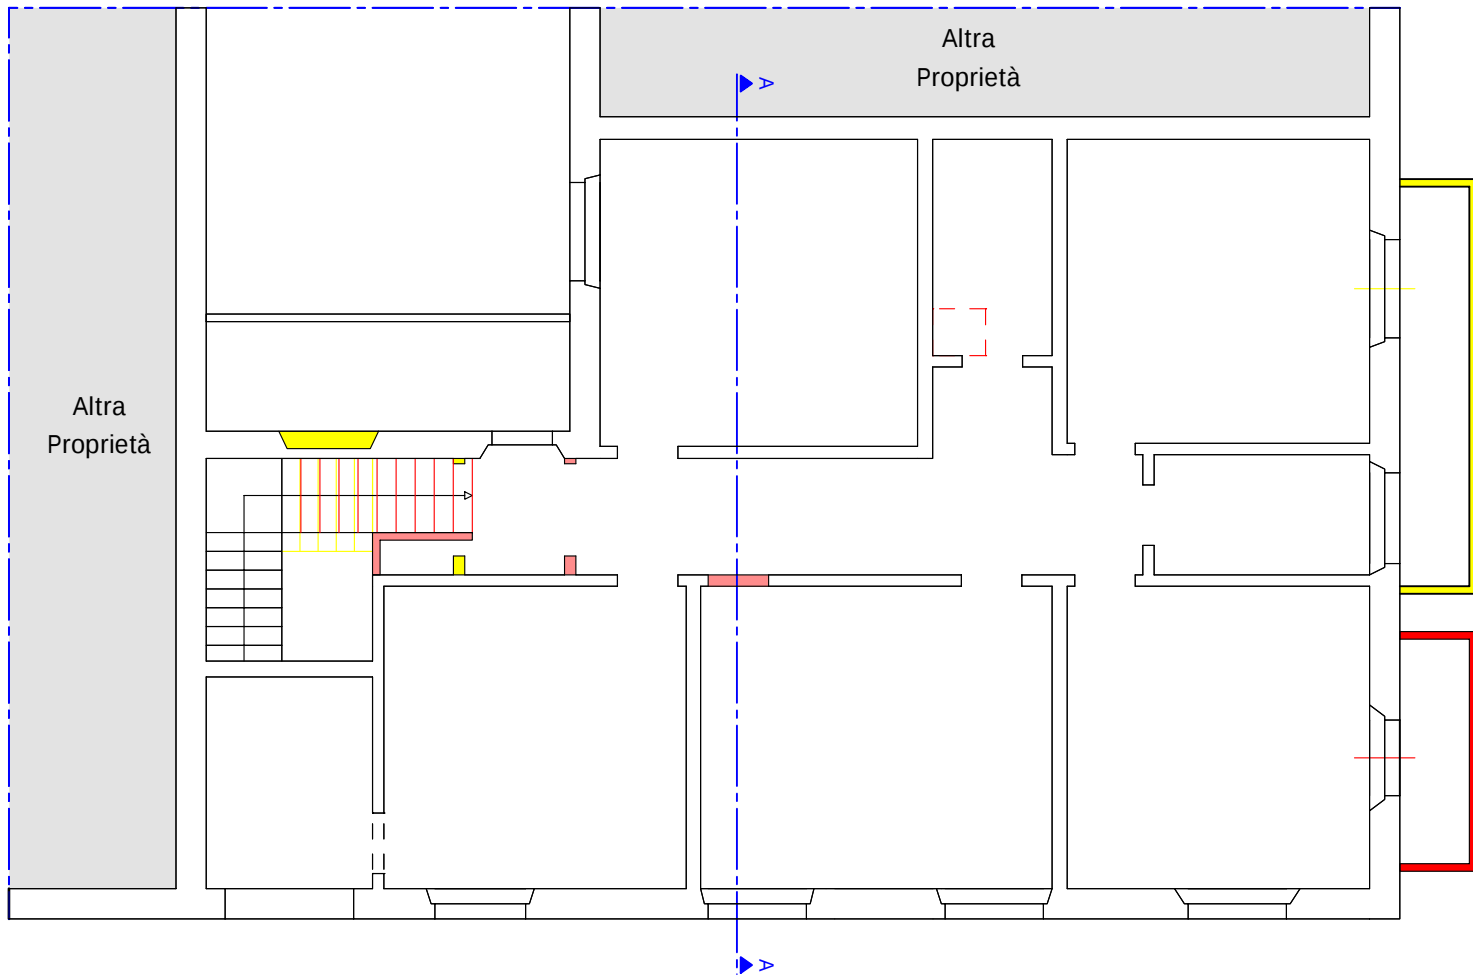

Stato LEGITTIMATO

Stato SOVRAPPOSTO

Stato di FATTO

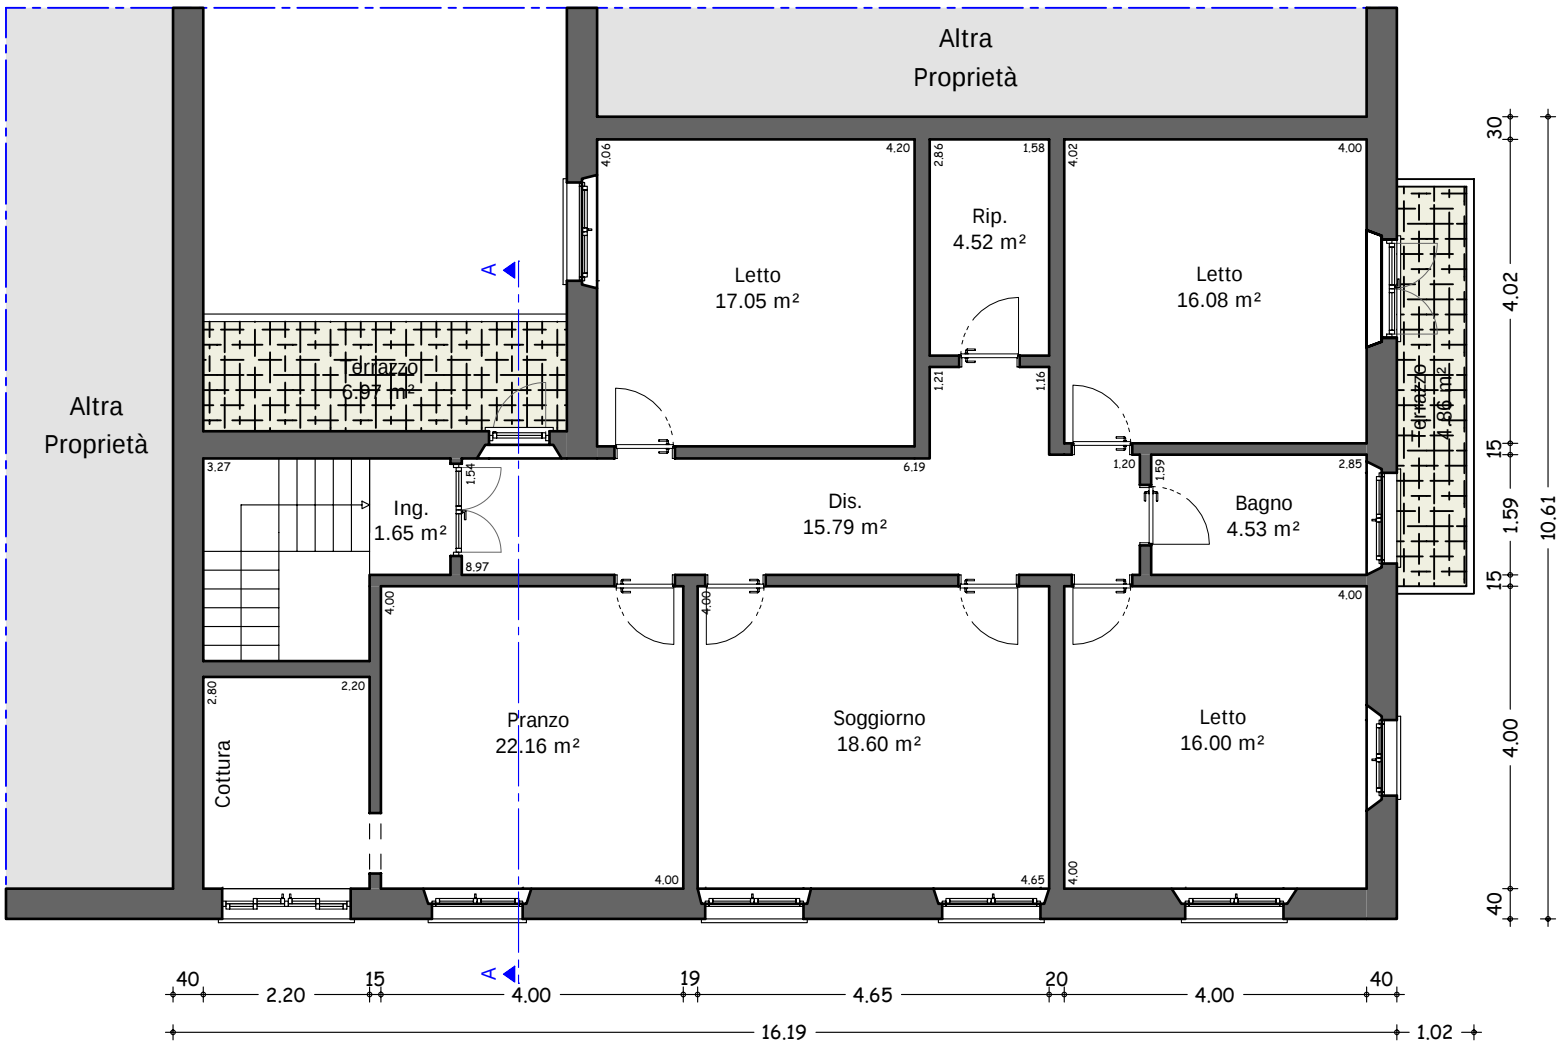

areaprogetti
engineering & service project - studio tecnico

Corso Matteotti n° 215 - 57023 Cecina (LI)
tel. 0586.635504 - fax: 0586.633199
P.Iva: 01889870497 - e-Mail: info@areaprogetti.online

progettato da
Denni MASI
cod. fisc. MSA DNN 57C11 C415U
e-Mail: denni@areaprogetti.online

geometra
Marco BALDINI
cod. fisc. BLD MRC 73P13 L736N
e-Mail: marco@areaprogetti.online

tutti i diritti sono riservati

edificio per civile abitazione
Cecina

UNICA
TAVOLA
2023-04-04

ART. 24 BIS PER I FABBRICATI
REALIZZATI ANTECEDENTE
ALLA L. 10/1977

localizzazione
Viale G. Marconi n. 106-108

proprietà
BARILE Maria Antonella

Stato LEGITTIMATO
Stato SOVRAPPOSTO
Stato MODIFICATO

aerofotogrammetrico, estratto di mappa, estratto di p.r.g.
piante e sezioni - scala 1 : 100