

**Agenzia del Territorio
CATASTO FABBRICATI
Ufficio Provinciale di
Milano**

Dichiarazione protocollo n. 000635814 del 17/07/2003

Planimetria di u.i.u. in Comune di Desio

Via Canonico Villa

civ. 7

Identificativi Catastali:

Sezione:

Foglio: 37

Particella: 495

Subalterno: 702

Compilata da:

Vaccaro Christian

Iscritto all'albo:


Geometri

Prov. Milano

N. 9535

Scheda n. 1

Scala 1:200

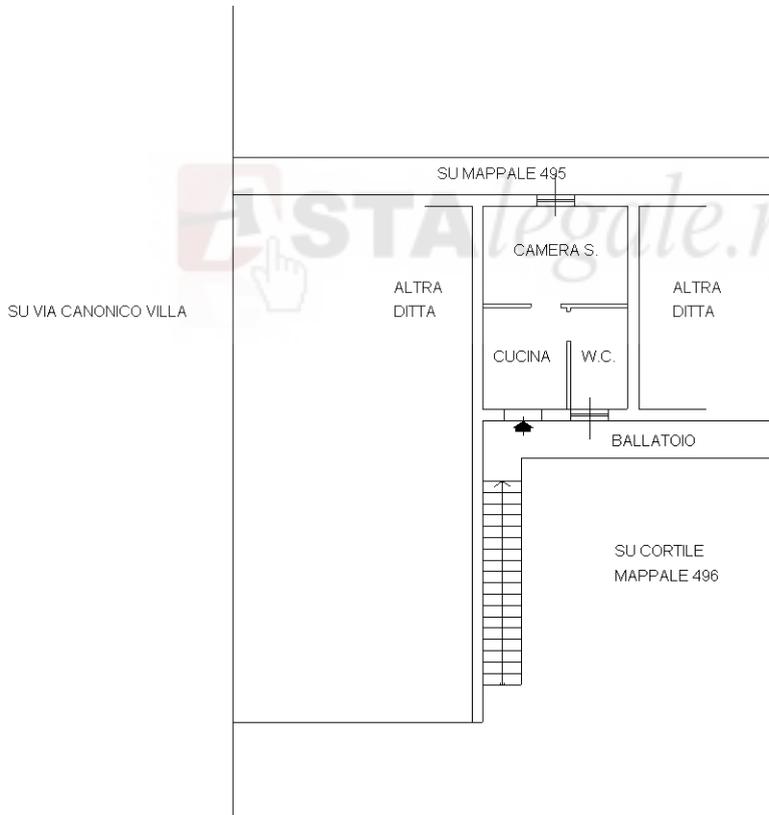

PIANO PRIMO

H = 2,75 MT

Ultima planimetria in atti

