

Agenzia delle Entrate
CATASTO FABBRICATI
Ufficio provinciale di
La Spezia


Dichiarazione protocollo n. SP0067078 del 29/10/2019
Planimetria di u.i.u. in Comune di La Spezia
Via Delle Galere

civ. 10


Identificativi Catastali:
Sezione: 12
Foglio: 203
Particella: 203
Subalterno:

Compilata da:
D'Ippolito Alessandro
Iscritto all'albo:
Geometri
Prov. La Spezia N. 985

Scheda 1
Scala 1:100

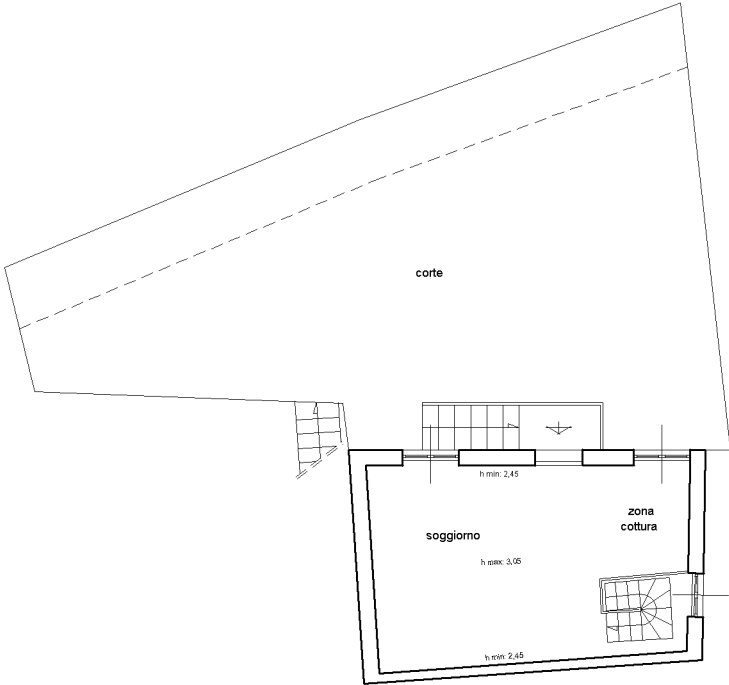

Piano Primo

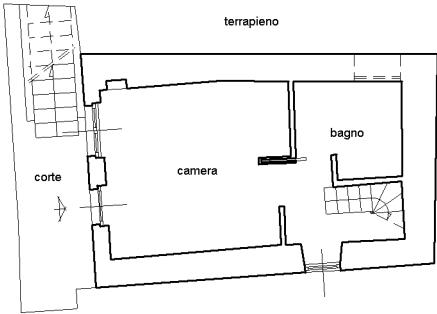

Piano Terra
h: 2,70

