

**Agenzia del Territorio
CATASTO FABBRICATI
Ufficio Provinciale di
Reggio Emilia**

Dichiarazione protocollo n. RE0173665 del 07/10/2010

Planimetria di u.i.u. in Comune di Casalgrande

Piazzale 27 Gennaio

civ. SN

Identificativi Catastali:

Sezione:

Foglio: 23

Particella: 829

Subalterno: 29

Compilata da:

Scalabrini Giuseppe

Iscritto all'albo:


Ingegneri

Prov. Reggio Emilia

N. 705

Scheda n. 1

Scala 1:200

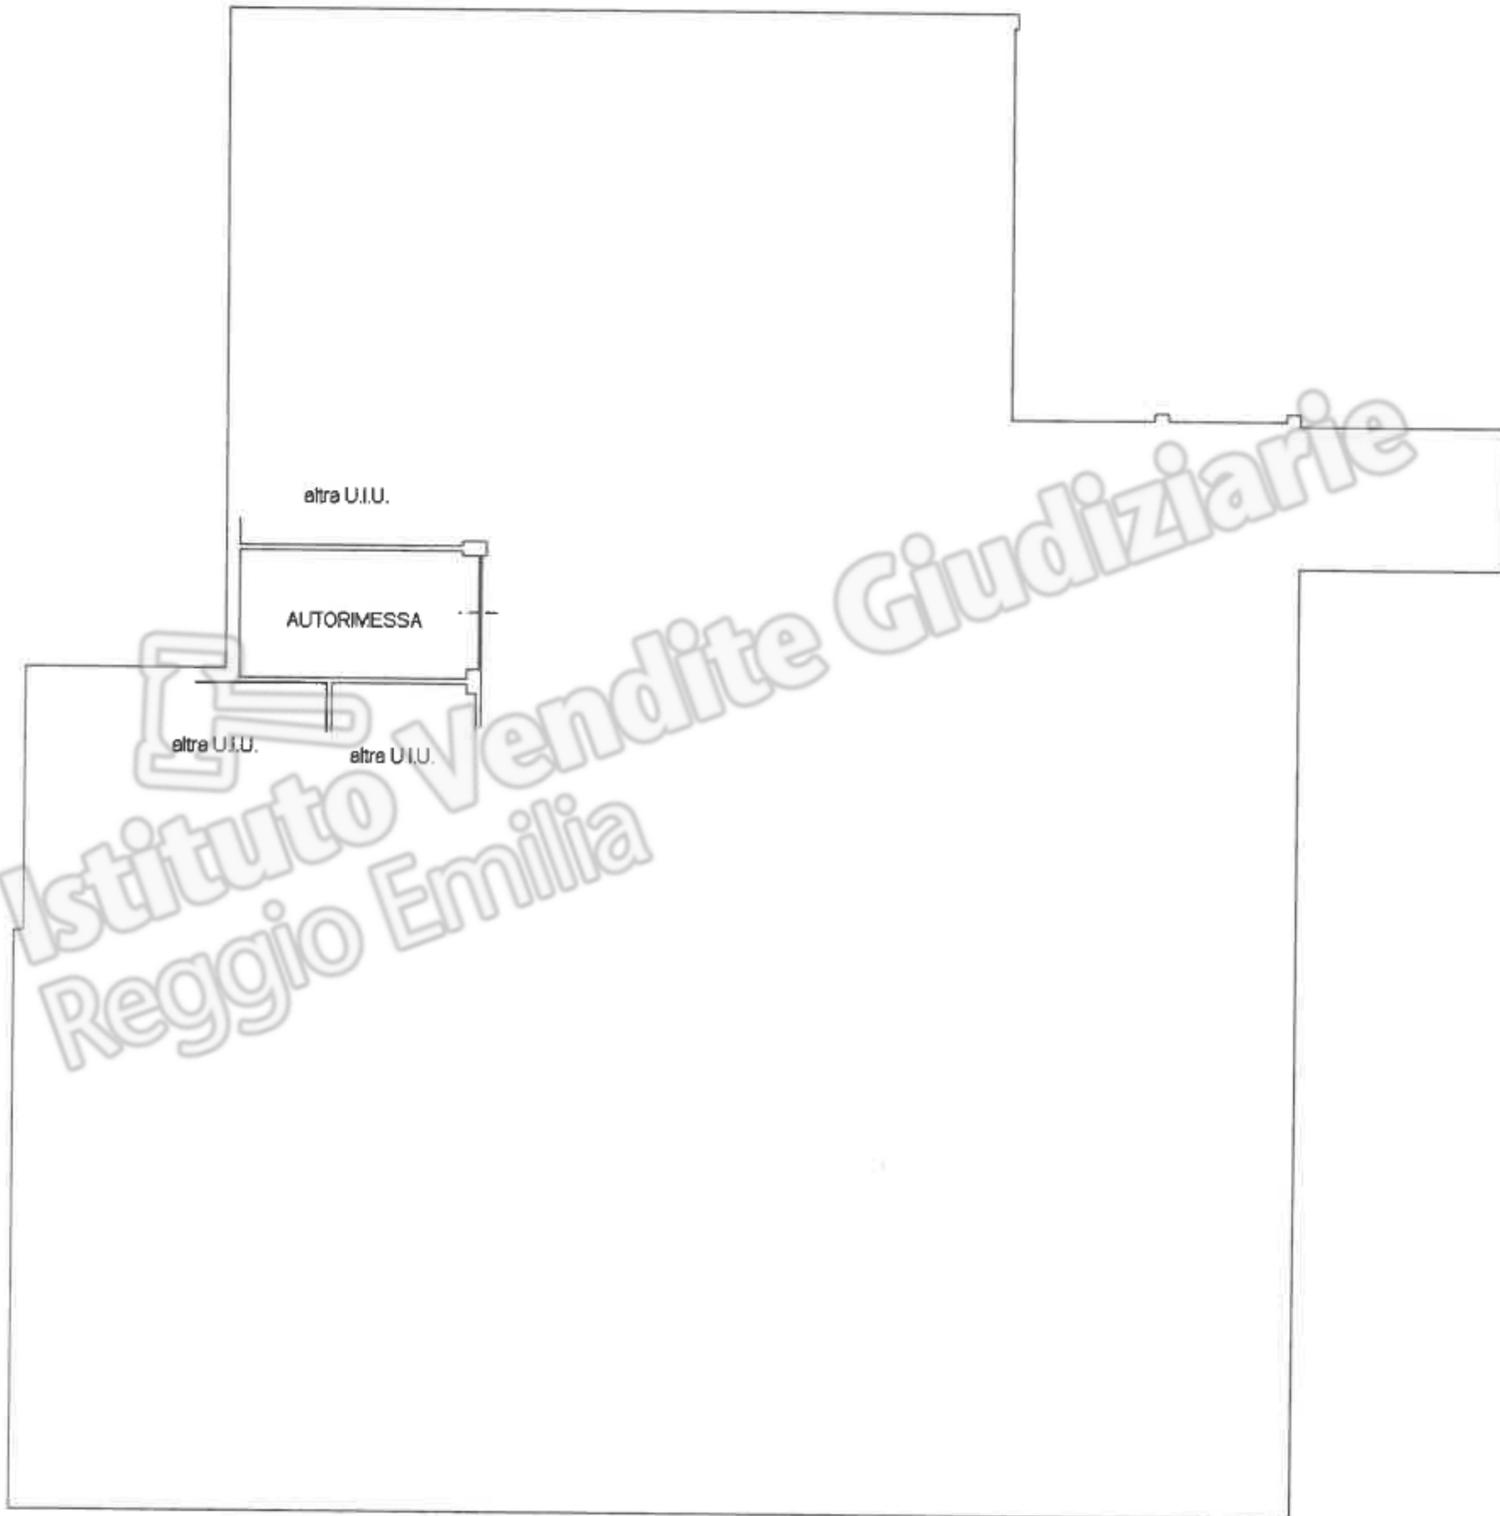

PIANO INTERRATO

h=250



Ultima planimetria in atti

Data: 09/07/2023 - n. T16497 - Richiedente: MNGSRA72L71H223T

Totale schede: 1 - Formato di acquisizione: A4(210x297) - Formato stampa richiesto: A4(210x297)