

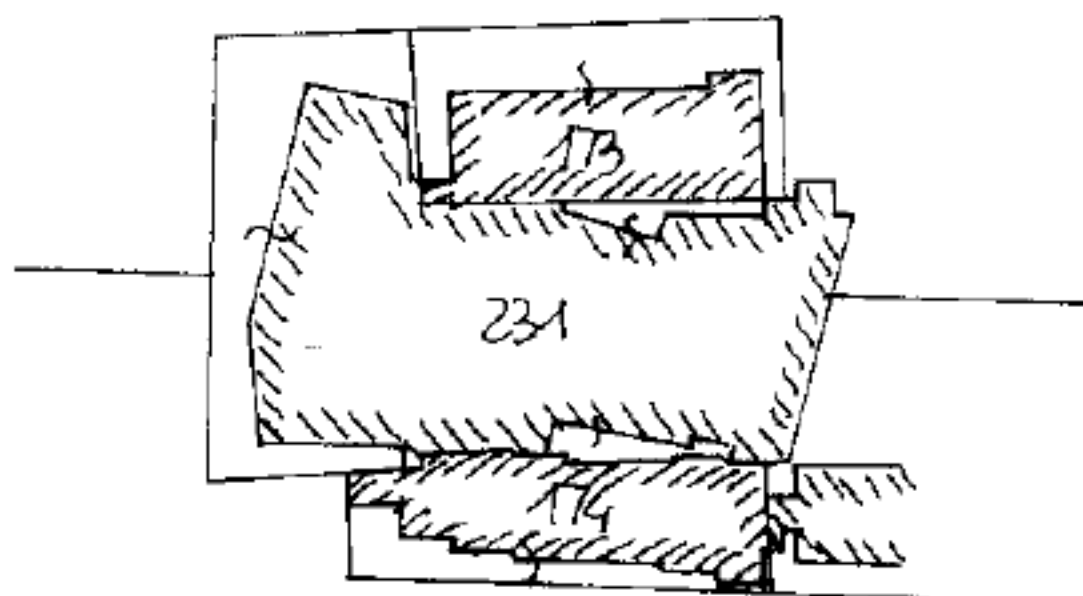
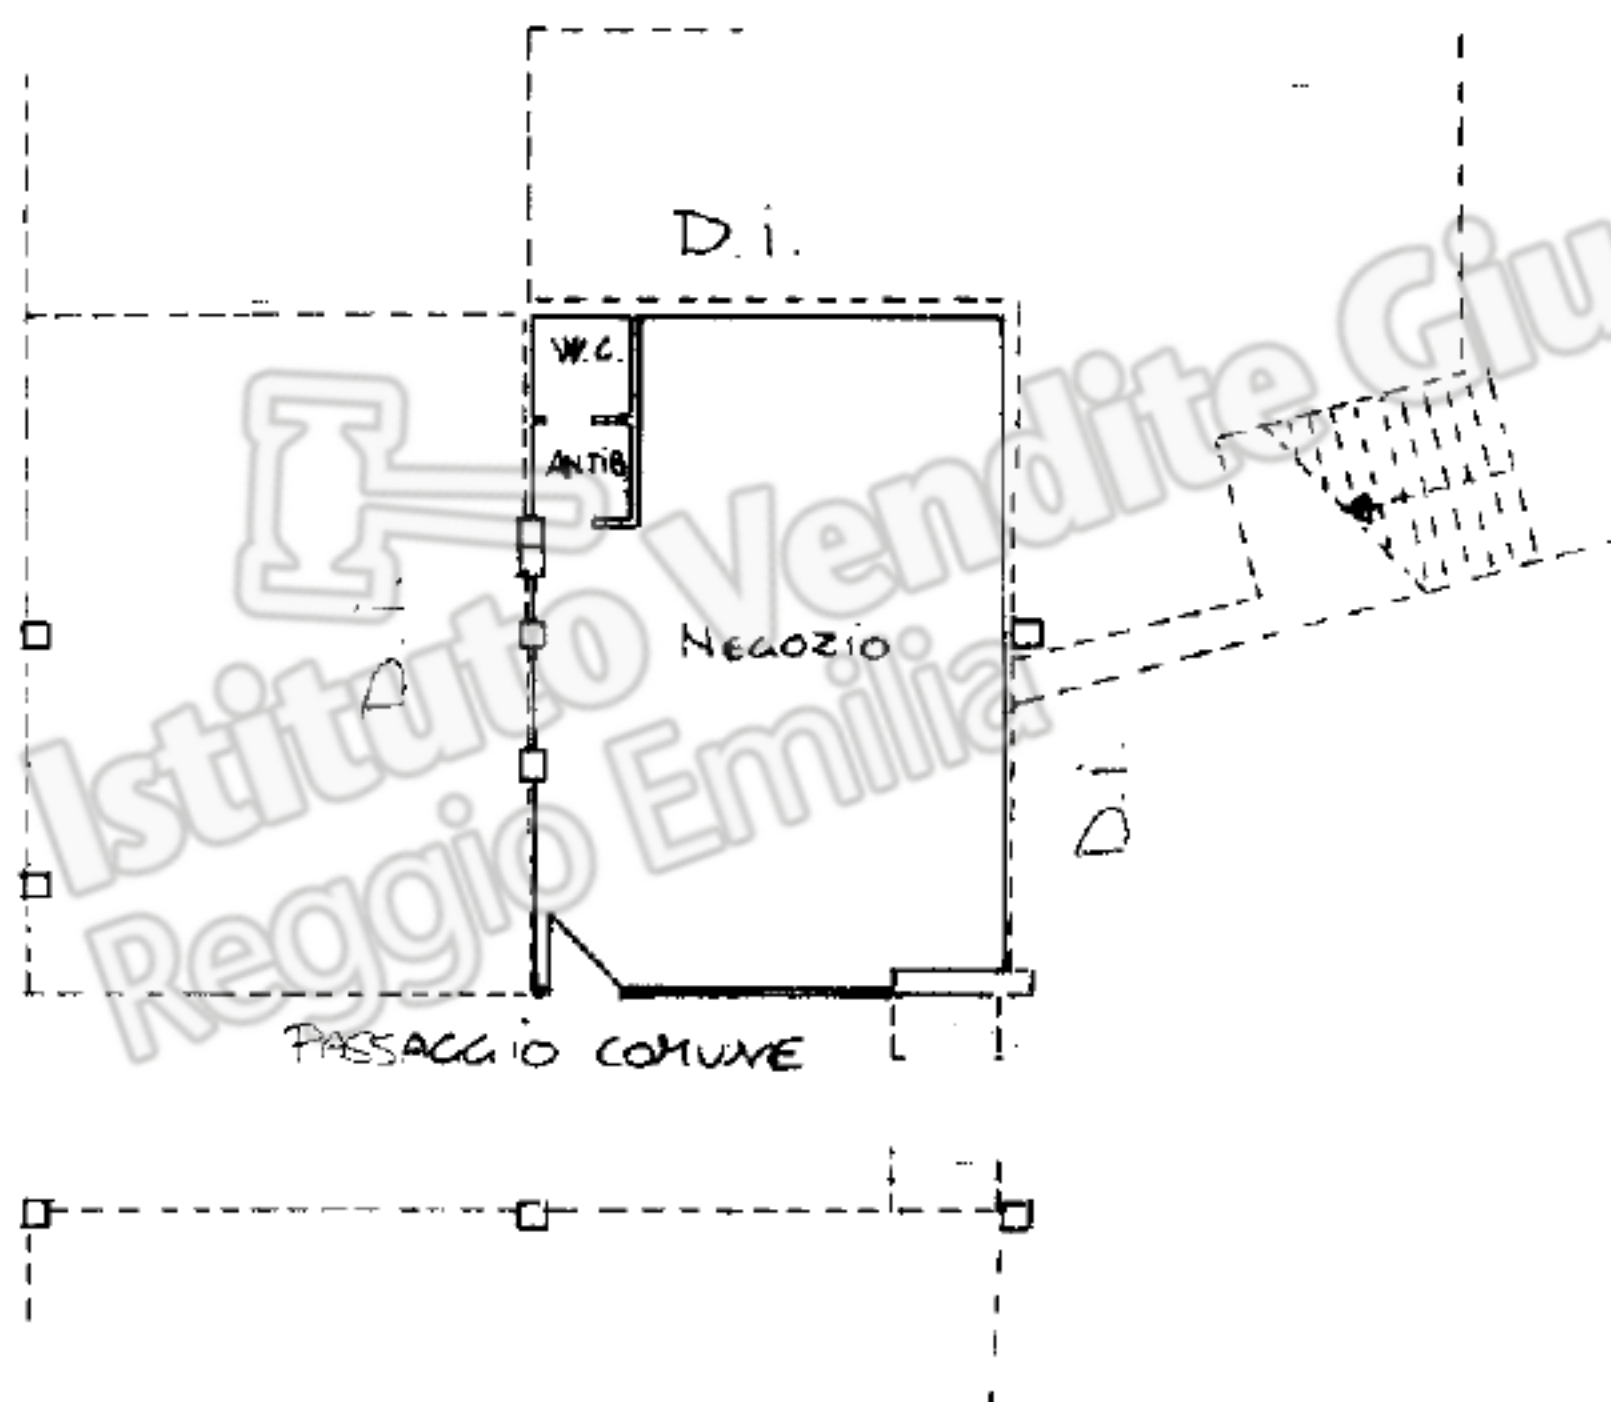
MODULARIO
F. rig. rend. 497

MINISTERO DELLE FINANZE

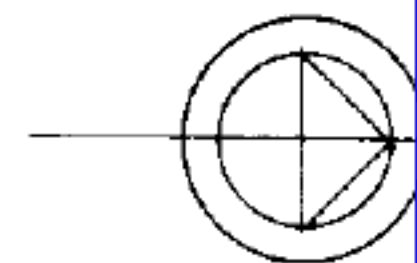
DIREZIONE GENERALE DEL CATASTO E DEI SS.TT.EE.

CATASTO EDILIZIO URBANO (RDL 13-4-1939, n. 652)

MOD. BN (CEU)

LIRE
250Planimetria di u.i.u. in Comune di RAMISETO via CONDOMINIO S. CIPRIANO civ. 2bPLANIMETRIA 1:2000PIANTA SECONDO LIVELLO INTERRATO H=2.95

ORIENTAMENTO



SCALA DI 1:200

Dichiarazione di N.C. ☒
Ultima planimetria di variazione ☐Compilata dal GEOMETRA
(Titolo, cognome e nome)
TORRE DARIO

RISERVATO ALL'UFFICIO

Data presentazione: 16/06/1993 - Data: 25/06/2021 - n. T260636 - Richiedente: TGLNDR73R15H223U

Totale schede 21 - Formato di acquisizione: A4(210x297) - Formato stampa richiesto: A4(210x297)n. 221 sub. 66data 16-06-1993 Firma RAMISETOCatasto dei Fabbricati - Situazione al 25/06/2021 - Comune di VENTASSO/D (M364) - < Foglio: 52 - Particella: 231 - Subalterno: 66 >
VIA PROVINCIALE VENTASSO n. 2B piano: S2;