

Data presentazione: 27/01/1999 - Data: 04/09/2023 - n. T1 79236 - Richiedente: MLMSM75C01H223N
Totale schede: 1 - Formato di acquisizione: A3(297x420) - Formato stampa richiesto: A3(297x420)
Unità planimetrica in atti


MODULARIO
F. rig. rend. 496




MINISTERO DELLE FINANZE
DIPARTIMENTO DEL TERRITORIO
CATASTO EDILIZIO URBANO (RDL 13-4-1939, n. 652)

MOD. AN (C)
Data presentazione: 27/01/1999 - Data: 04/09/2023 - n. T1 79236 - Richiedente: MLMSM75C01H223N
LIRE
300

Planimetria di u.i.u. in Comune di S. POLO D'ENZA via FOSSE ARDEATINE civ.

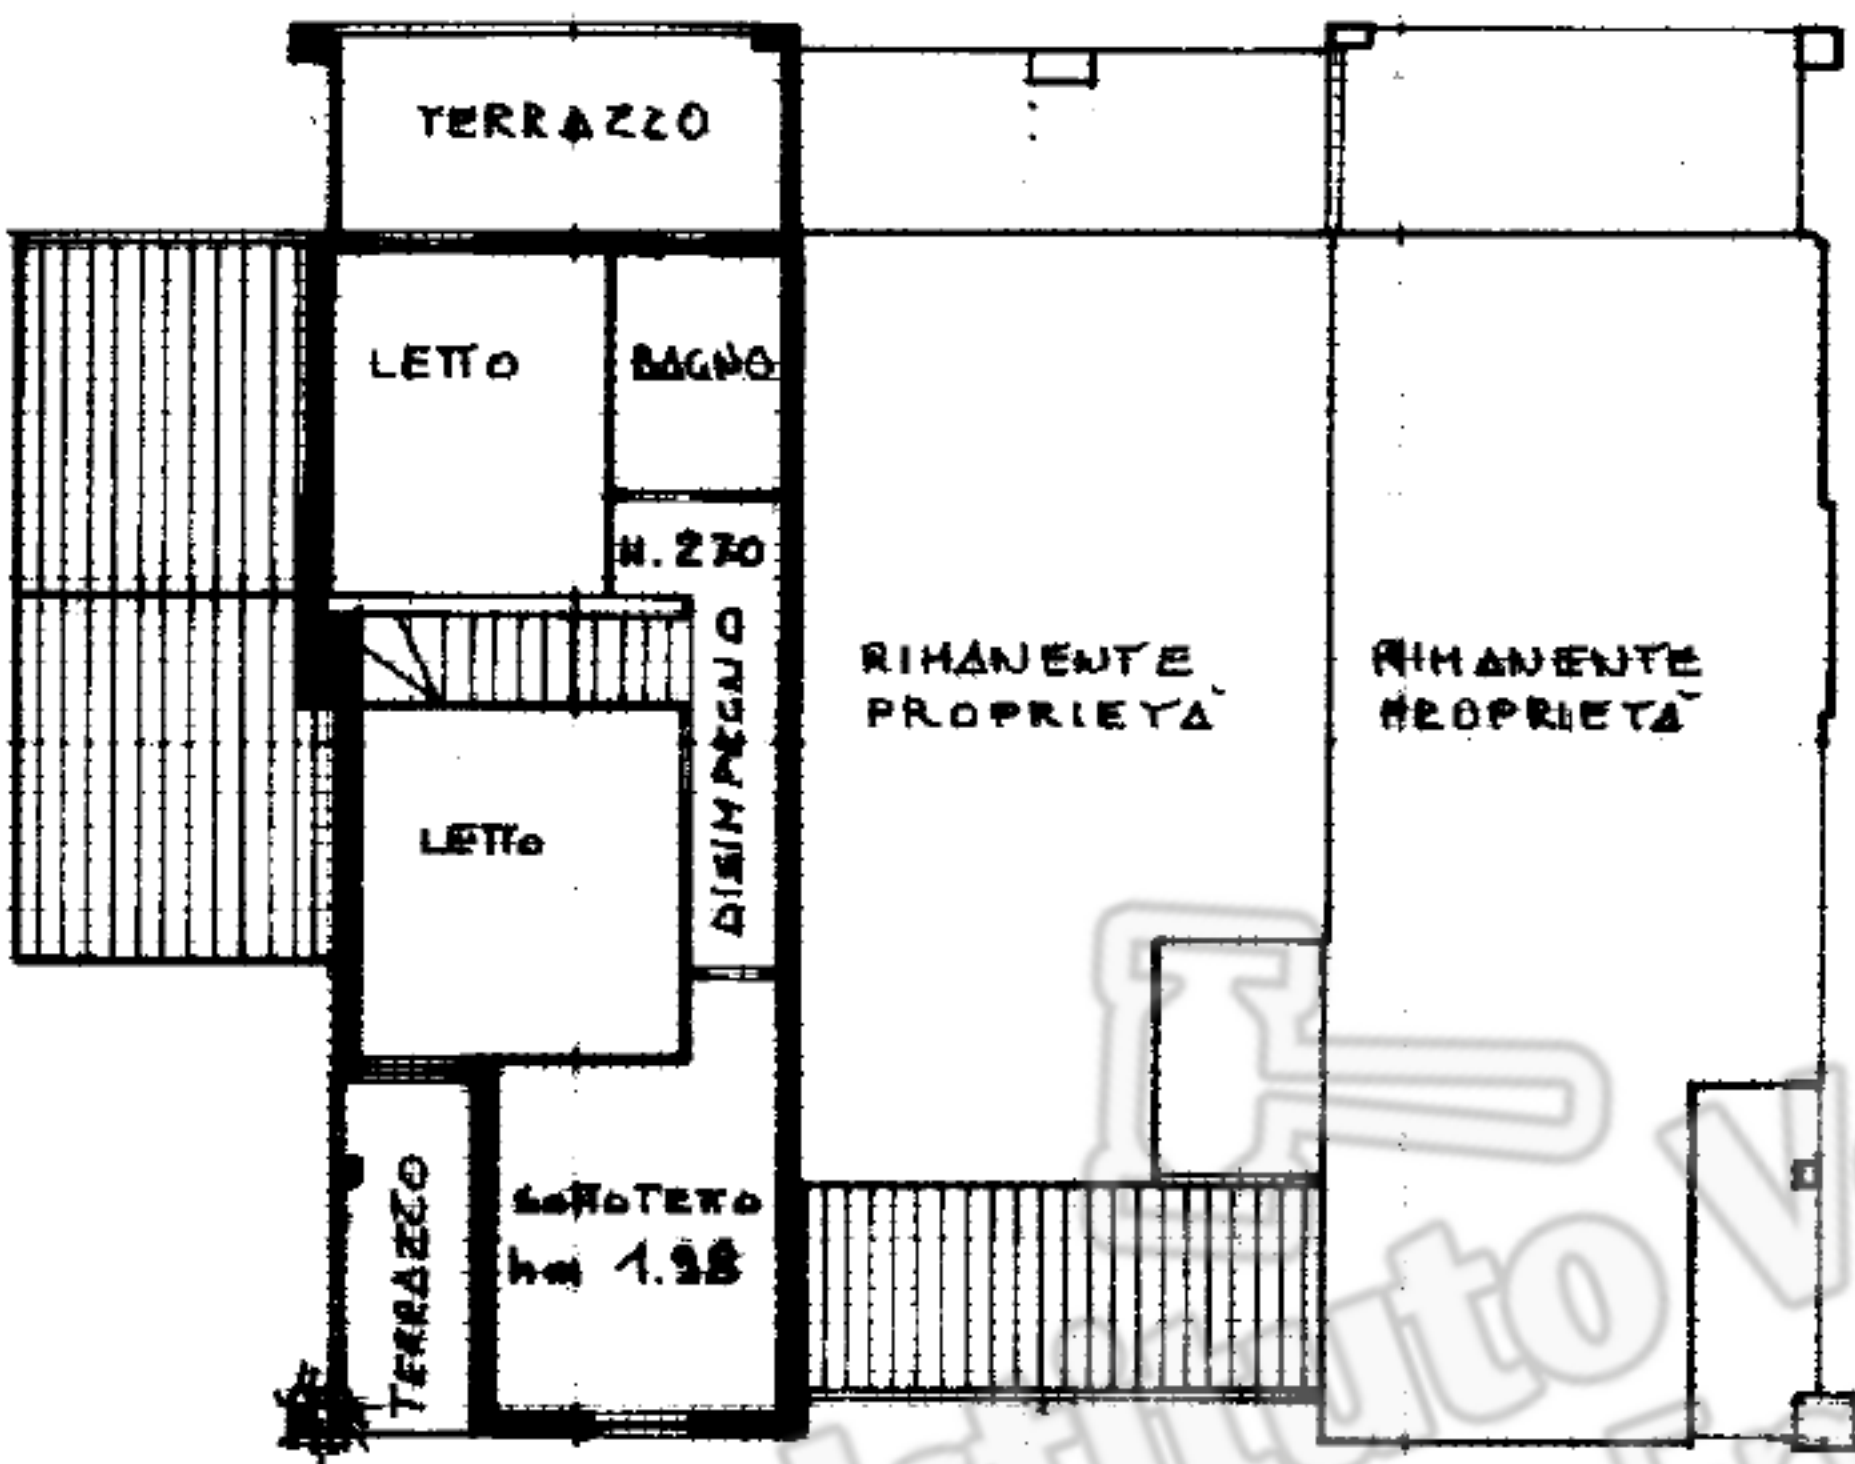


PIANO PRIMO

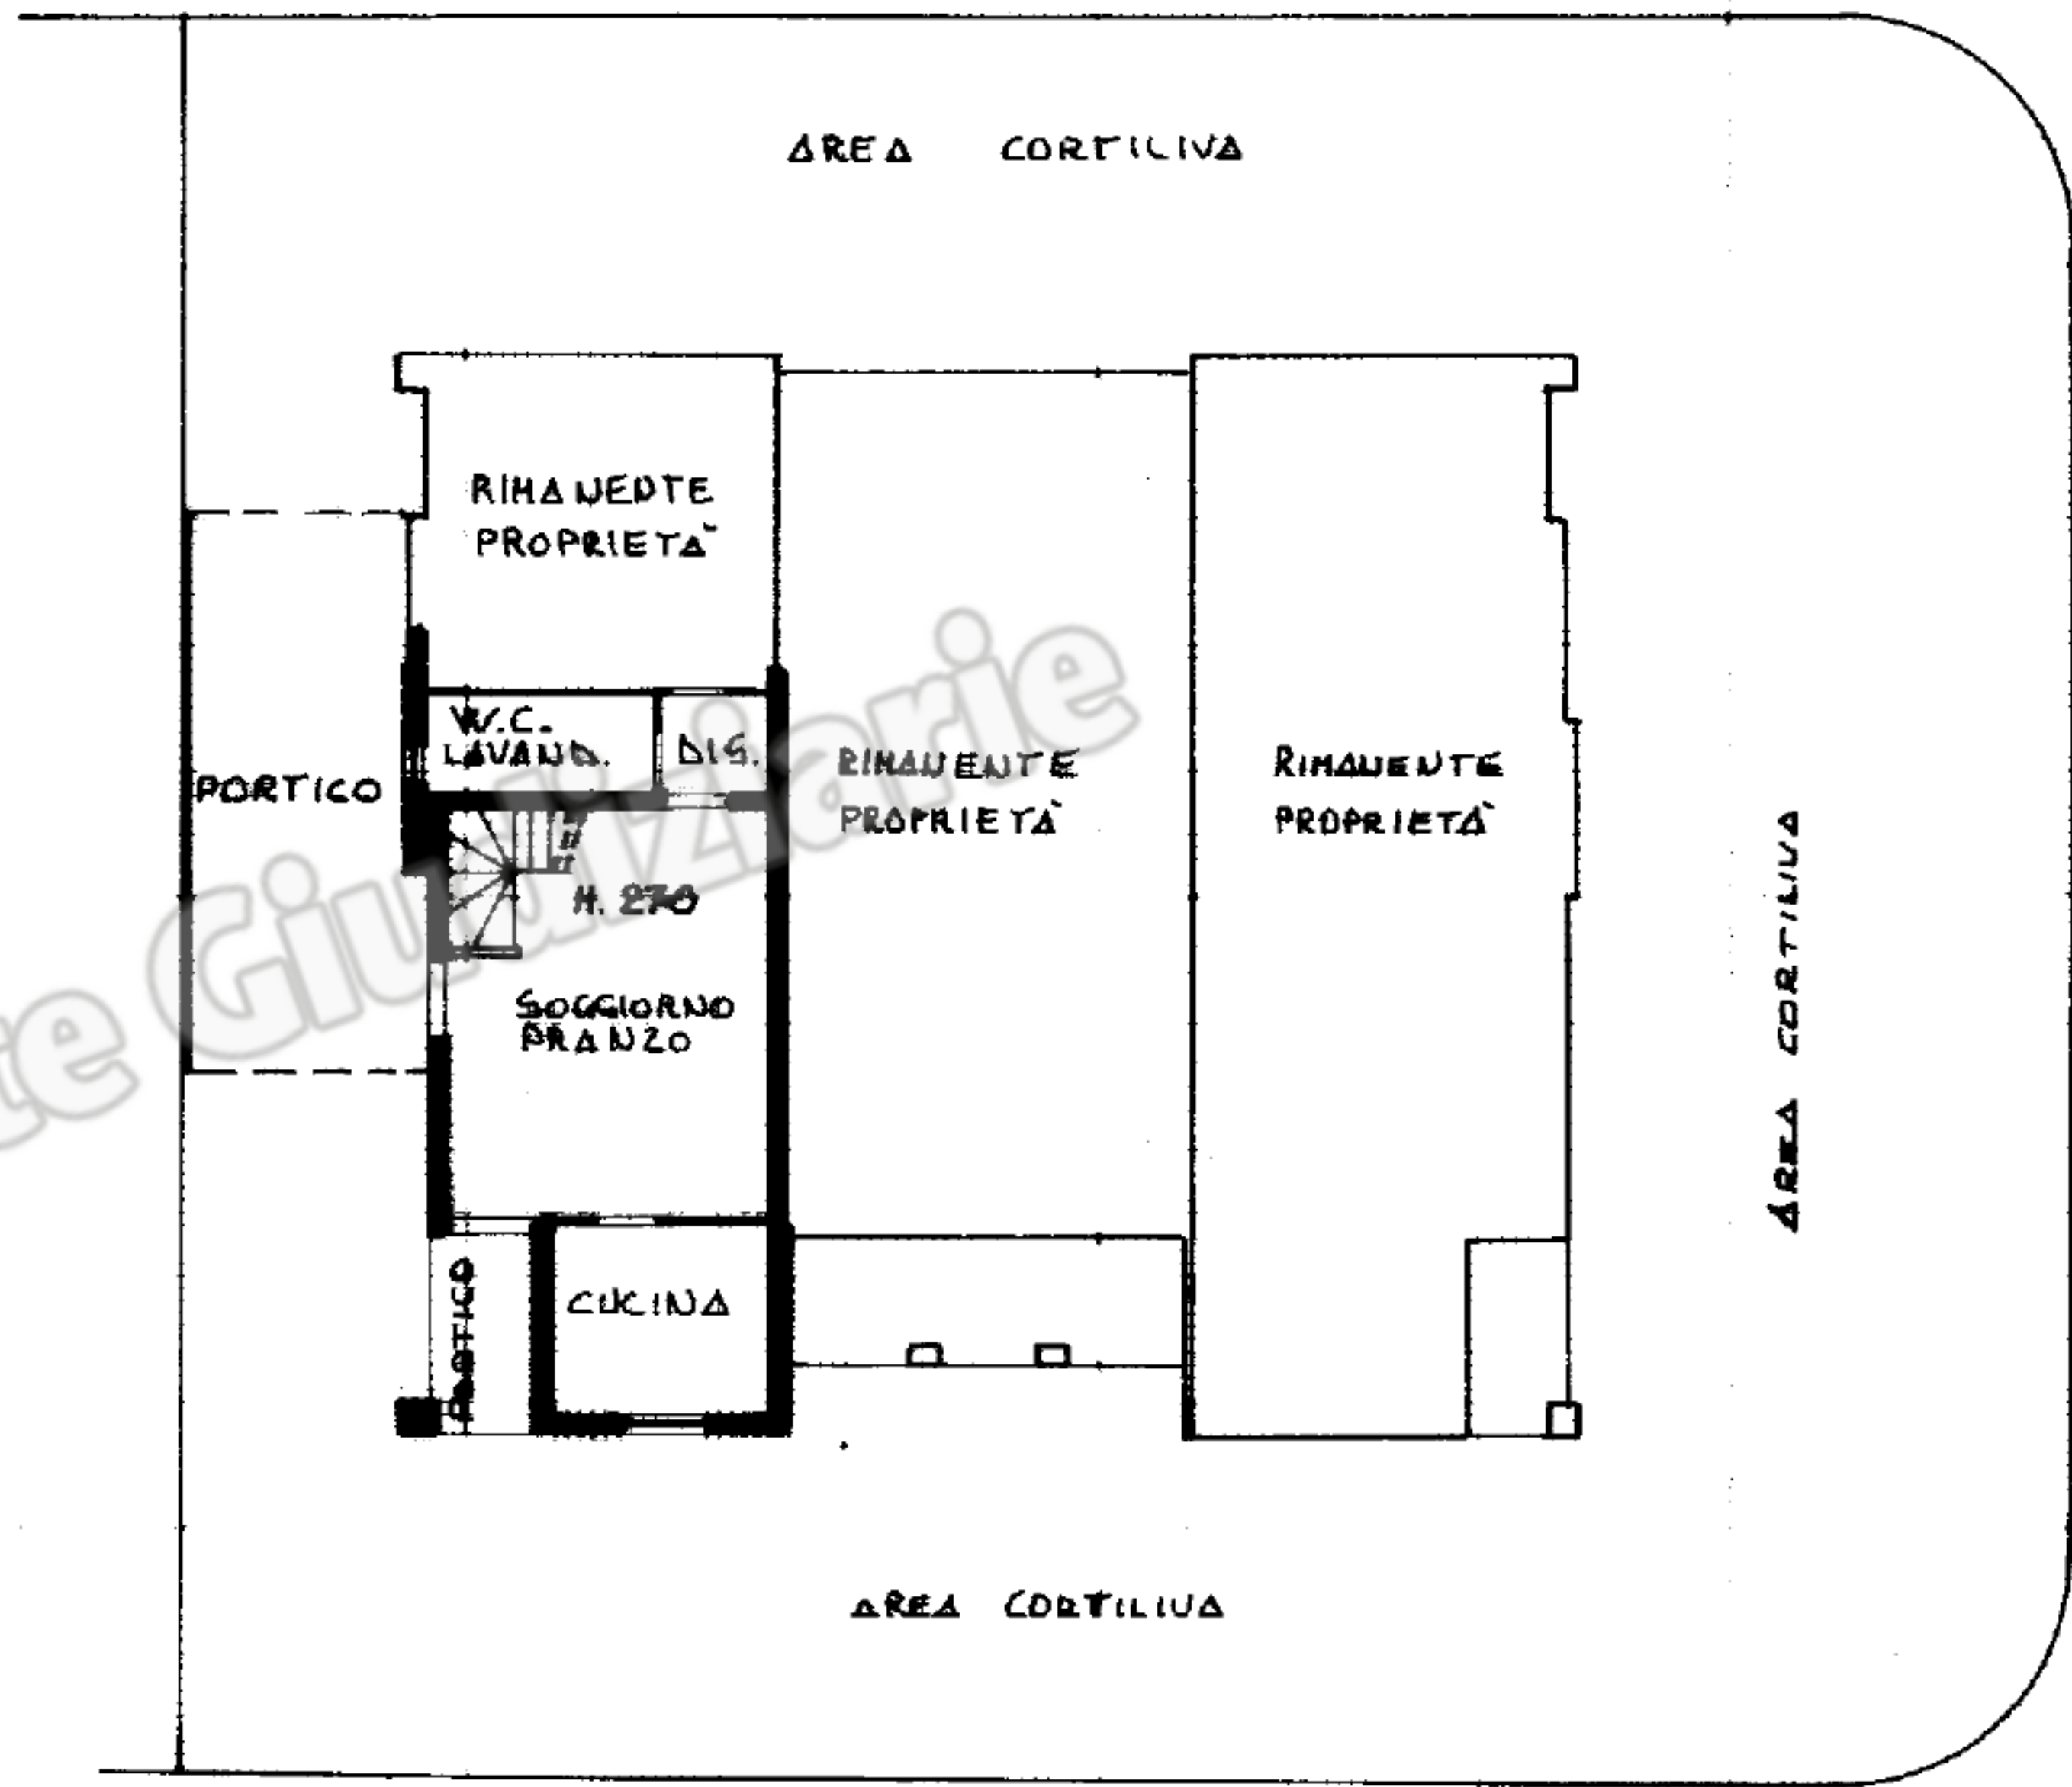

VIA FOSSE ARDEATINE

PIANO TERRA

ORIENTAMENTO

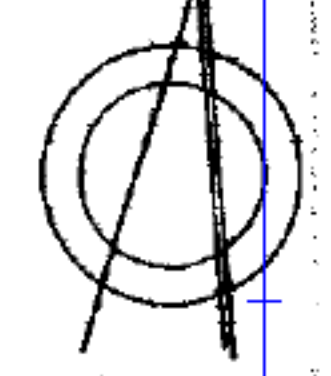

SCALA DI 1:200

Dichiarazione di N.C. ☒ Denuncia di variazione ☐	Compilata dal <u>DOT. ARCH.</u> (Titolo, cognome e nome) <u>GHIDONI MARIO</u>		RISERVATO ALL'UFFICIO
Identificativi catastali F. <u>13</u> n. <u>666</u> sub. <u>4</u>	Iscritto all'albo degli <u>ARCHITETTI</u> della provincia di <u>REGGIO E.</u> n. <u>231</u>		


MODULARIO
F. rig. rend. 407

MINISTERO DELLE FINANZE

DIPARTIMENTO DEL TERRITORIO

CATASTO EDILIZIO URBANO (RDL 13-4-1939, n. 652)

MOD. BR

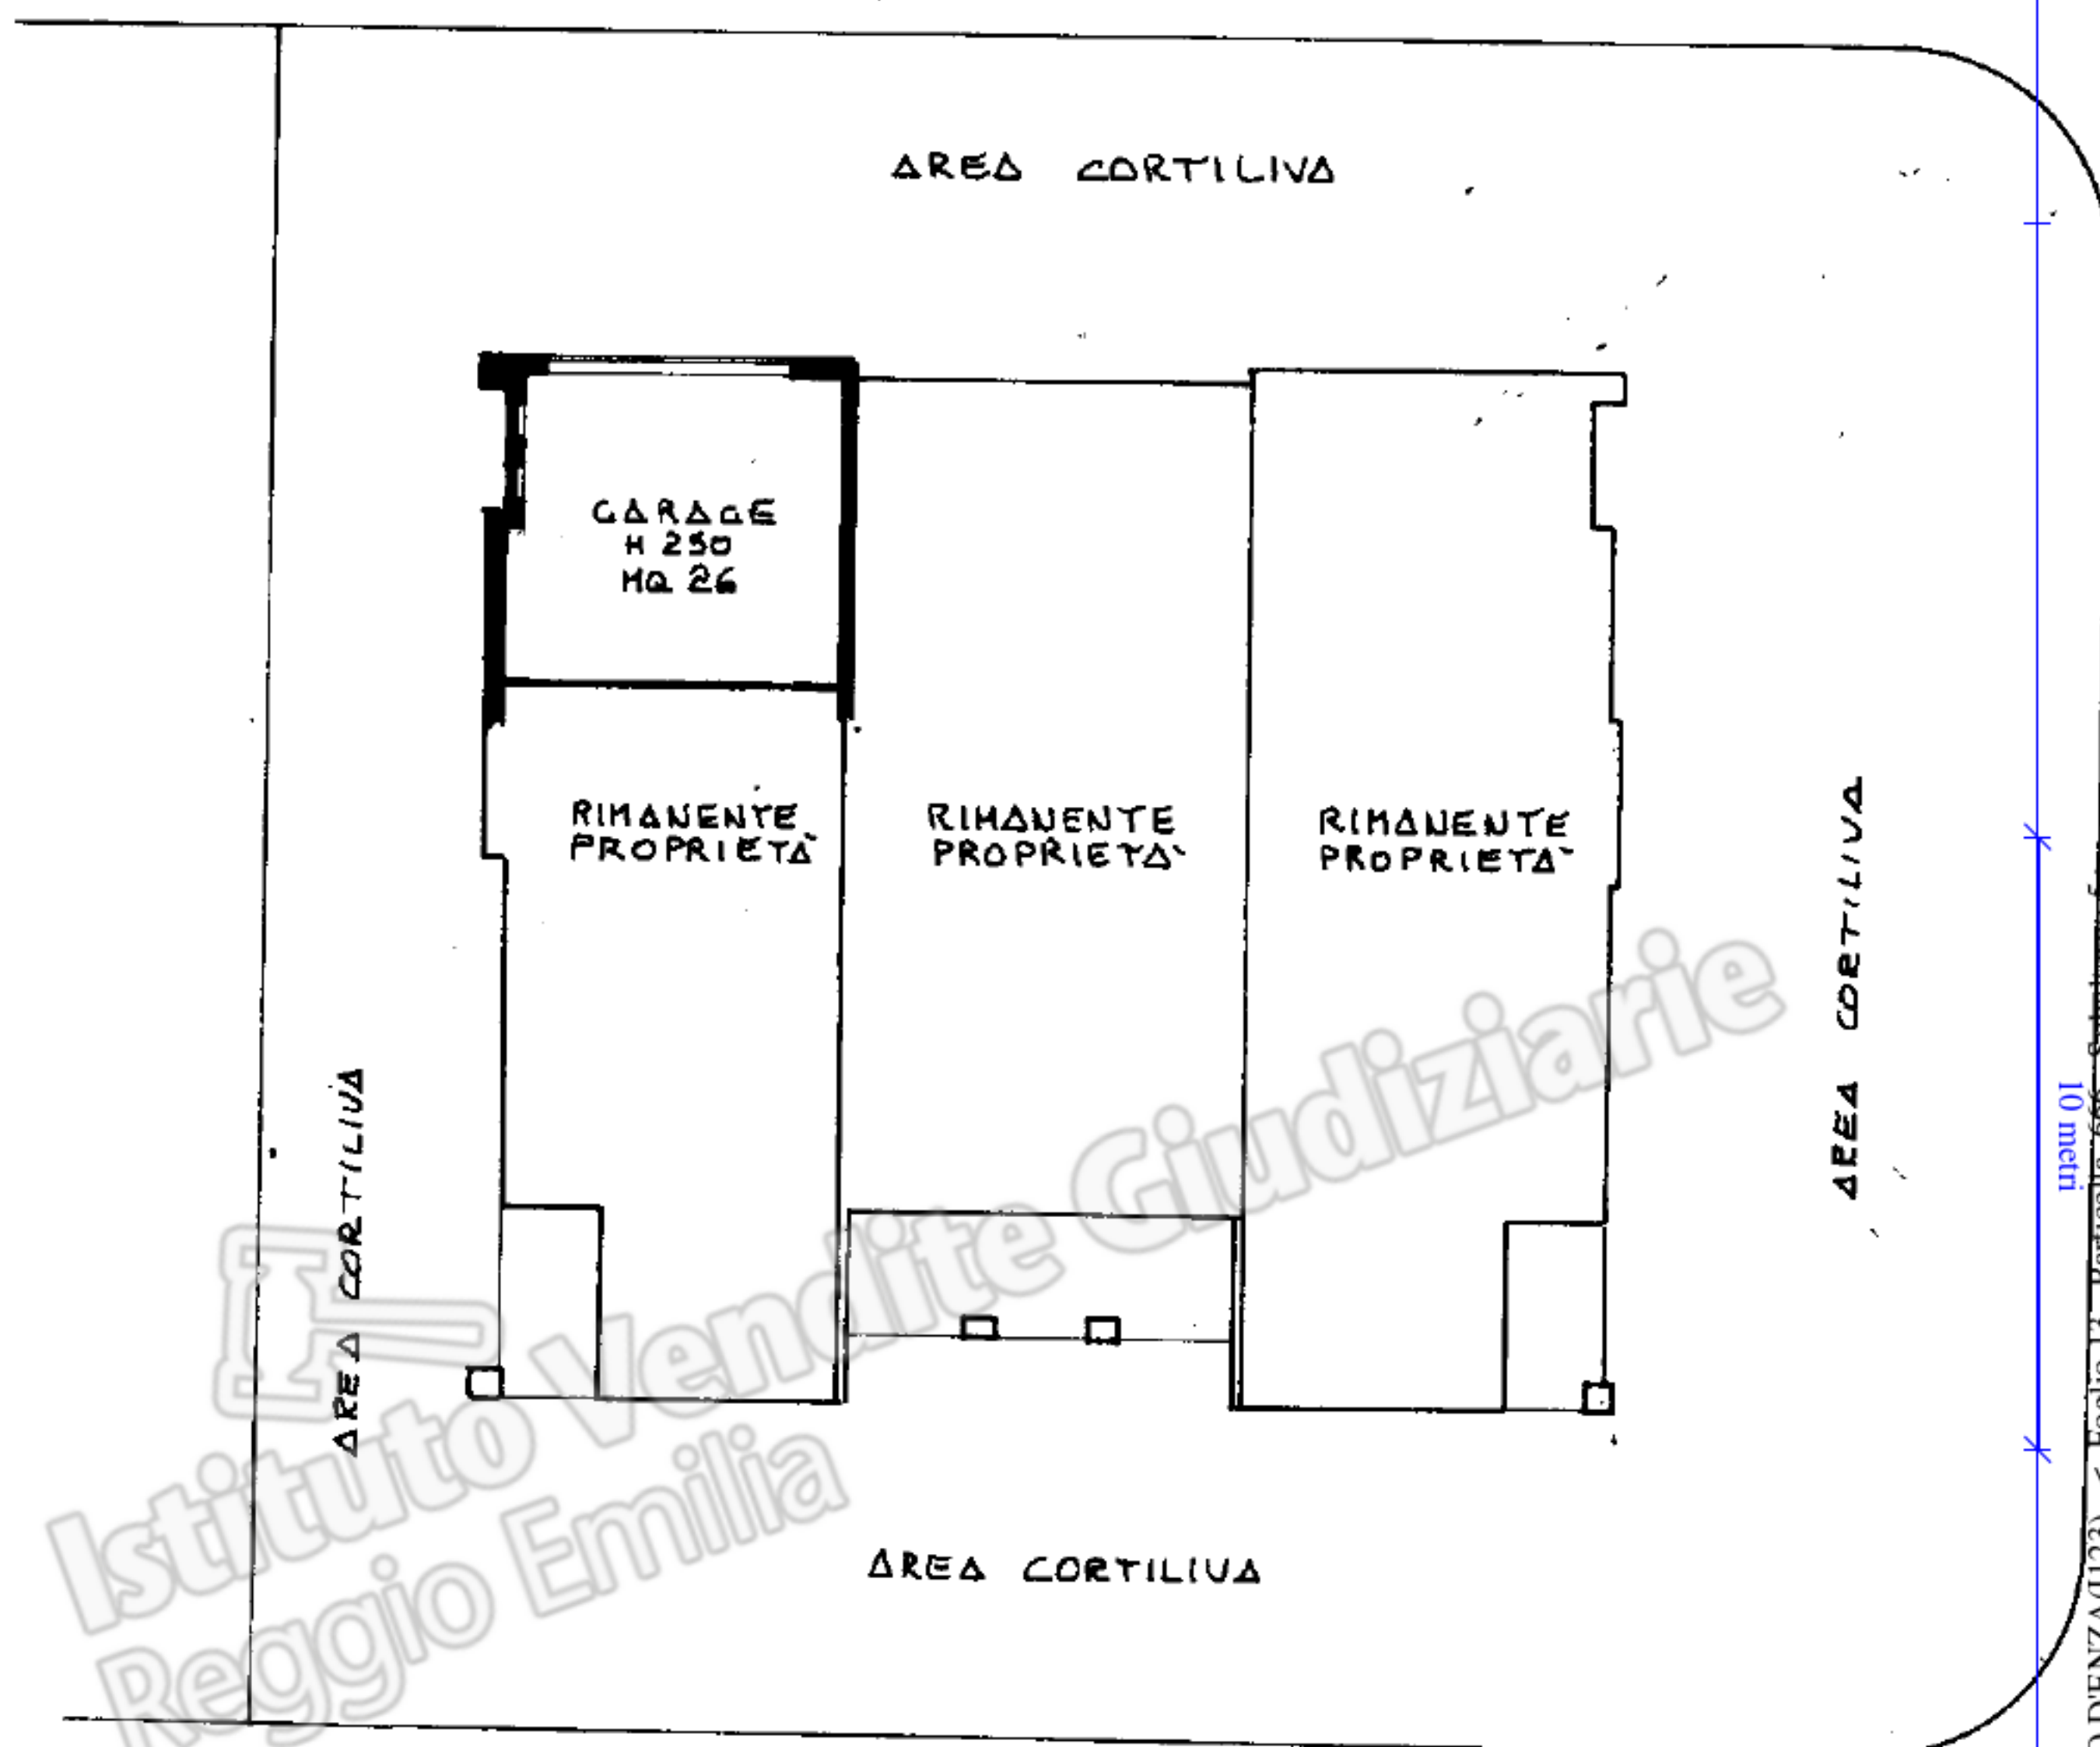LIRE
200Planimetria di u.i.u. in Comune di S. POLO D'ENZA via FOSSE ARDEATINE civ.

VIA FOSSE ARDEATINE

PIANO TERRA

ORIENTAMENTO

SCALA DI: 2

Dichiarazione di N.C. ☒Denuncia di variazione ☐

Identificativi catastali

Ultima planimetria in atti

Data presentazione: 27/01/1999 - Data: 04/09/2023 - n. T179237 - Richiedente: MLLMSM75C01H223N

Totale schede: 1 - Formato di acquisizione: A4(210x297) - Formato stampa richiesto: A4(210x297)

n. 666 sub. 5

Compilata dal DOT. ARCH.

(Titolo, cognome e nome)

GHIDONI MARIO

Iscritto all'albo degli ARCHITETTI

della provincia di REGGIO E. n. 234data 14.11.98 Firma GHIDONI MARIO

RISERVATO ALL'UFFICIO

Catasto del Fabbricati - Situazione al 04/09/2023 - Comune di SAN POLO D'ENZA(123) - < Foglio 13 - Particella 606 - Subalterno 5 - VIA FOSSE ARDEATINE Piano