

**Agenzia del Territorio  
CATASTO FABBRICATI  
Ufficio Provinciale di  
Reggio Emilia**

Dichiarazione protocollo n. RE0175195 del 08/10/2010

Planimetria di u.i.u. in Comune di Casalgrande

Piazzale 27 Gennaio

civ. SN

Identificativi Catastali:

Sezione:

Foglio: 23

Particella: 830

Subalterno: 16

Compilata da:

Scalabrini Giuseppe

Iscritto all'albo:


Ingegneri

Prov. Reggio Emilia

N. 705

Scheda n. 1

Scala 1:200

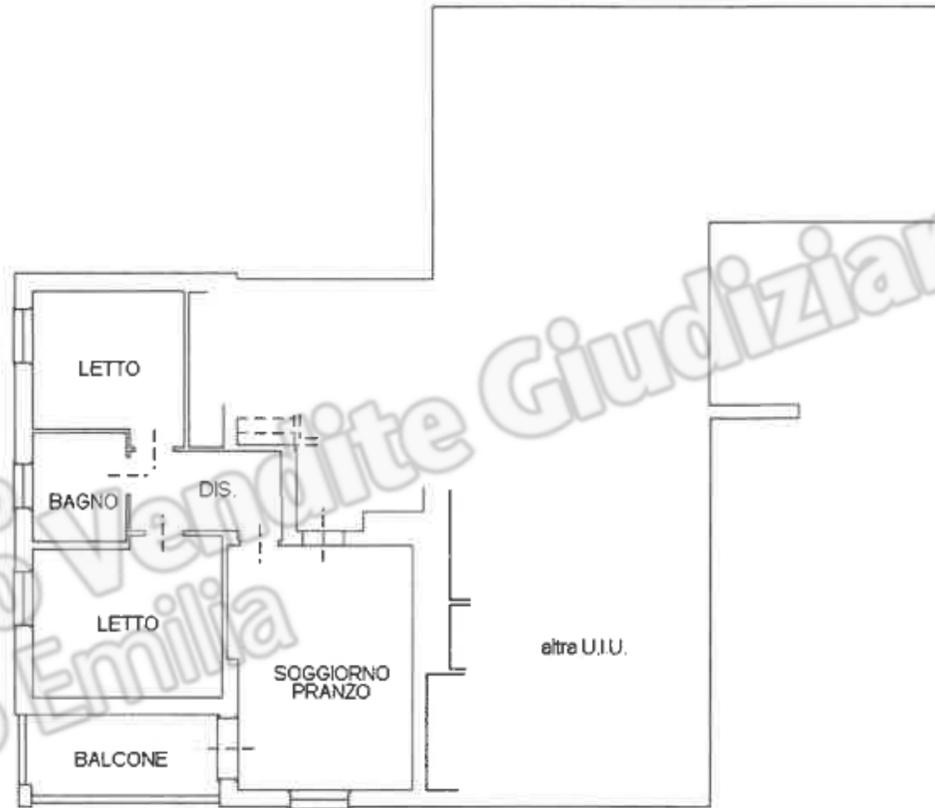

**PIANO QUARTO**  
h=270

Ultima planimetria in atti

Data: 09/07/2023 - n. T16446 - Richiedente: MNGSRA72L71H223T

Totale schede: 1 - Formato di acquisizione: A4(210x297) - Formato stampa richiesto: A4(210x297)

**Agenzia del Territorio  
CATASTO FABBRICATI  
Ufficio Provinciale di  
Reggio Emilia**

Dichiarazione protocollo n. RE0175195 del 08/10/2010

Planimetria di u.i.u. in Comune di Casalgrande

Piazzale 27 Gennaio

civ. SN

Identificativi Catastali:

Sezione:  
Foglio: 23  
Particella: 830  
Subalterno: 29

Compilata da:  
Scalabrini Giuseppe


Iscritto all'albo:  
Ingegneri

Prov. Reggio Emilia

N. 705

Scheda n. 1

Scala 1:200

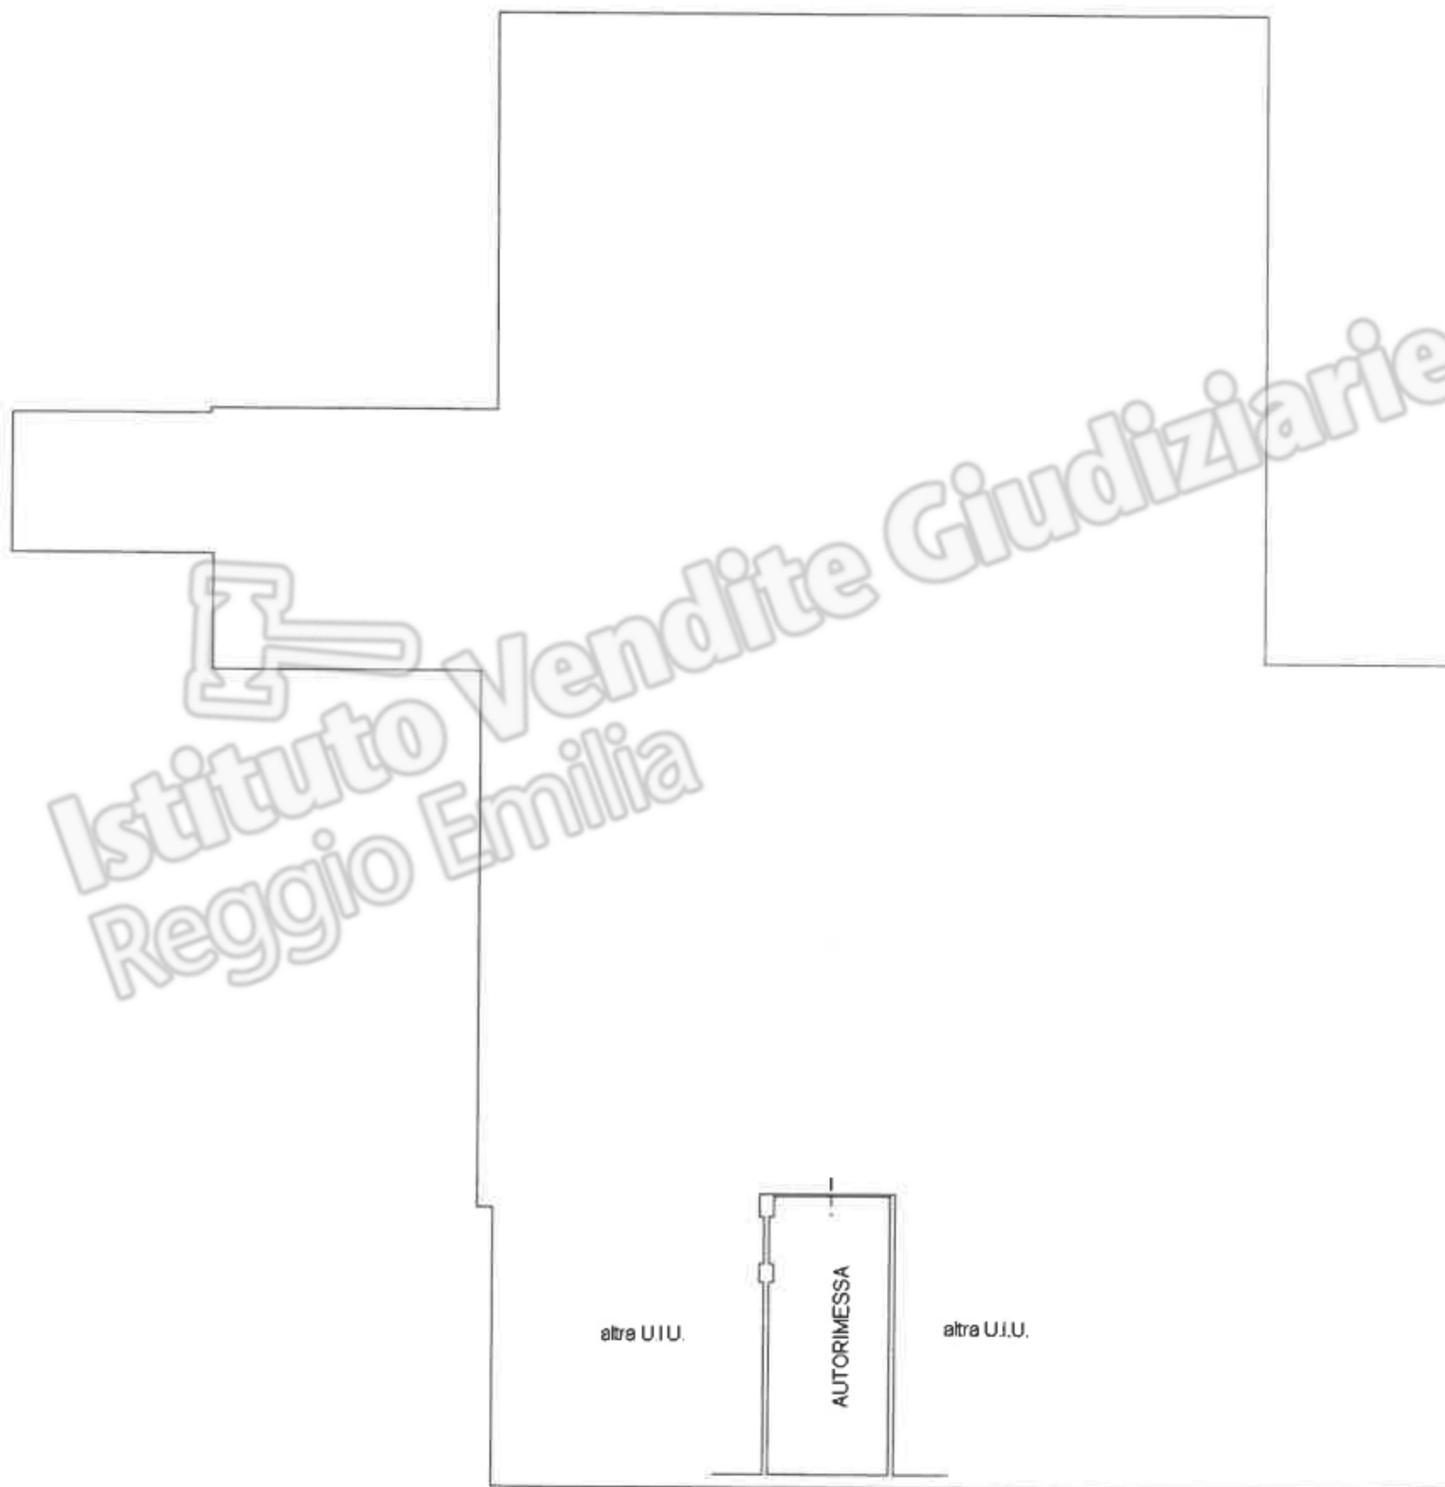

**PIANO INTERRATO**

h=250



Ultima planimetria in atti

Data: 09/07/2023 - n. T16451 - Richiedente: MNGSRA72L71H223T

Totale schede: 1 - Formato di acquisizione: A4(210x297) - Formato stampa richiesto: A4(210x297)

Catasto dei Fabbricati - Situazione al 09/07/2023 - Comune di CASALGRANDE(B893) - < Foglio 23 - Particella 830 - Subalterno 29 >  
PIAZZALE VENTISETTE GENNAIO n. SN Piano S1