

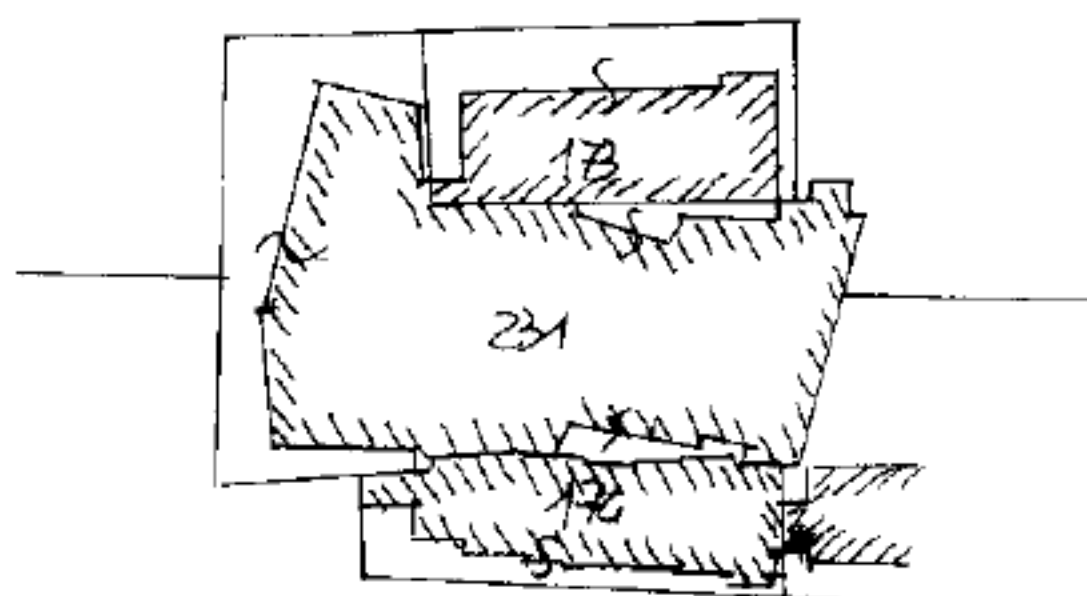
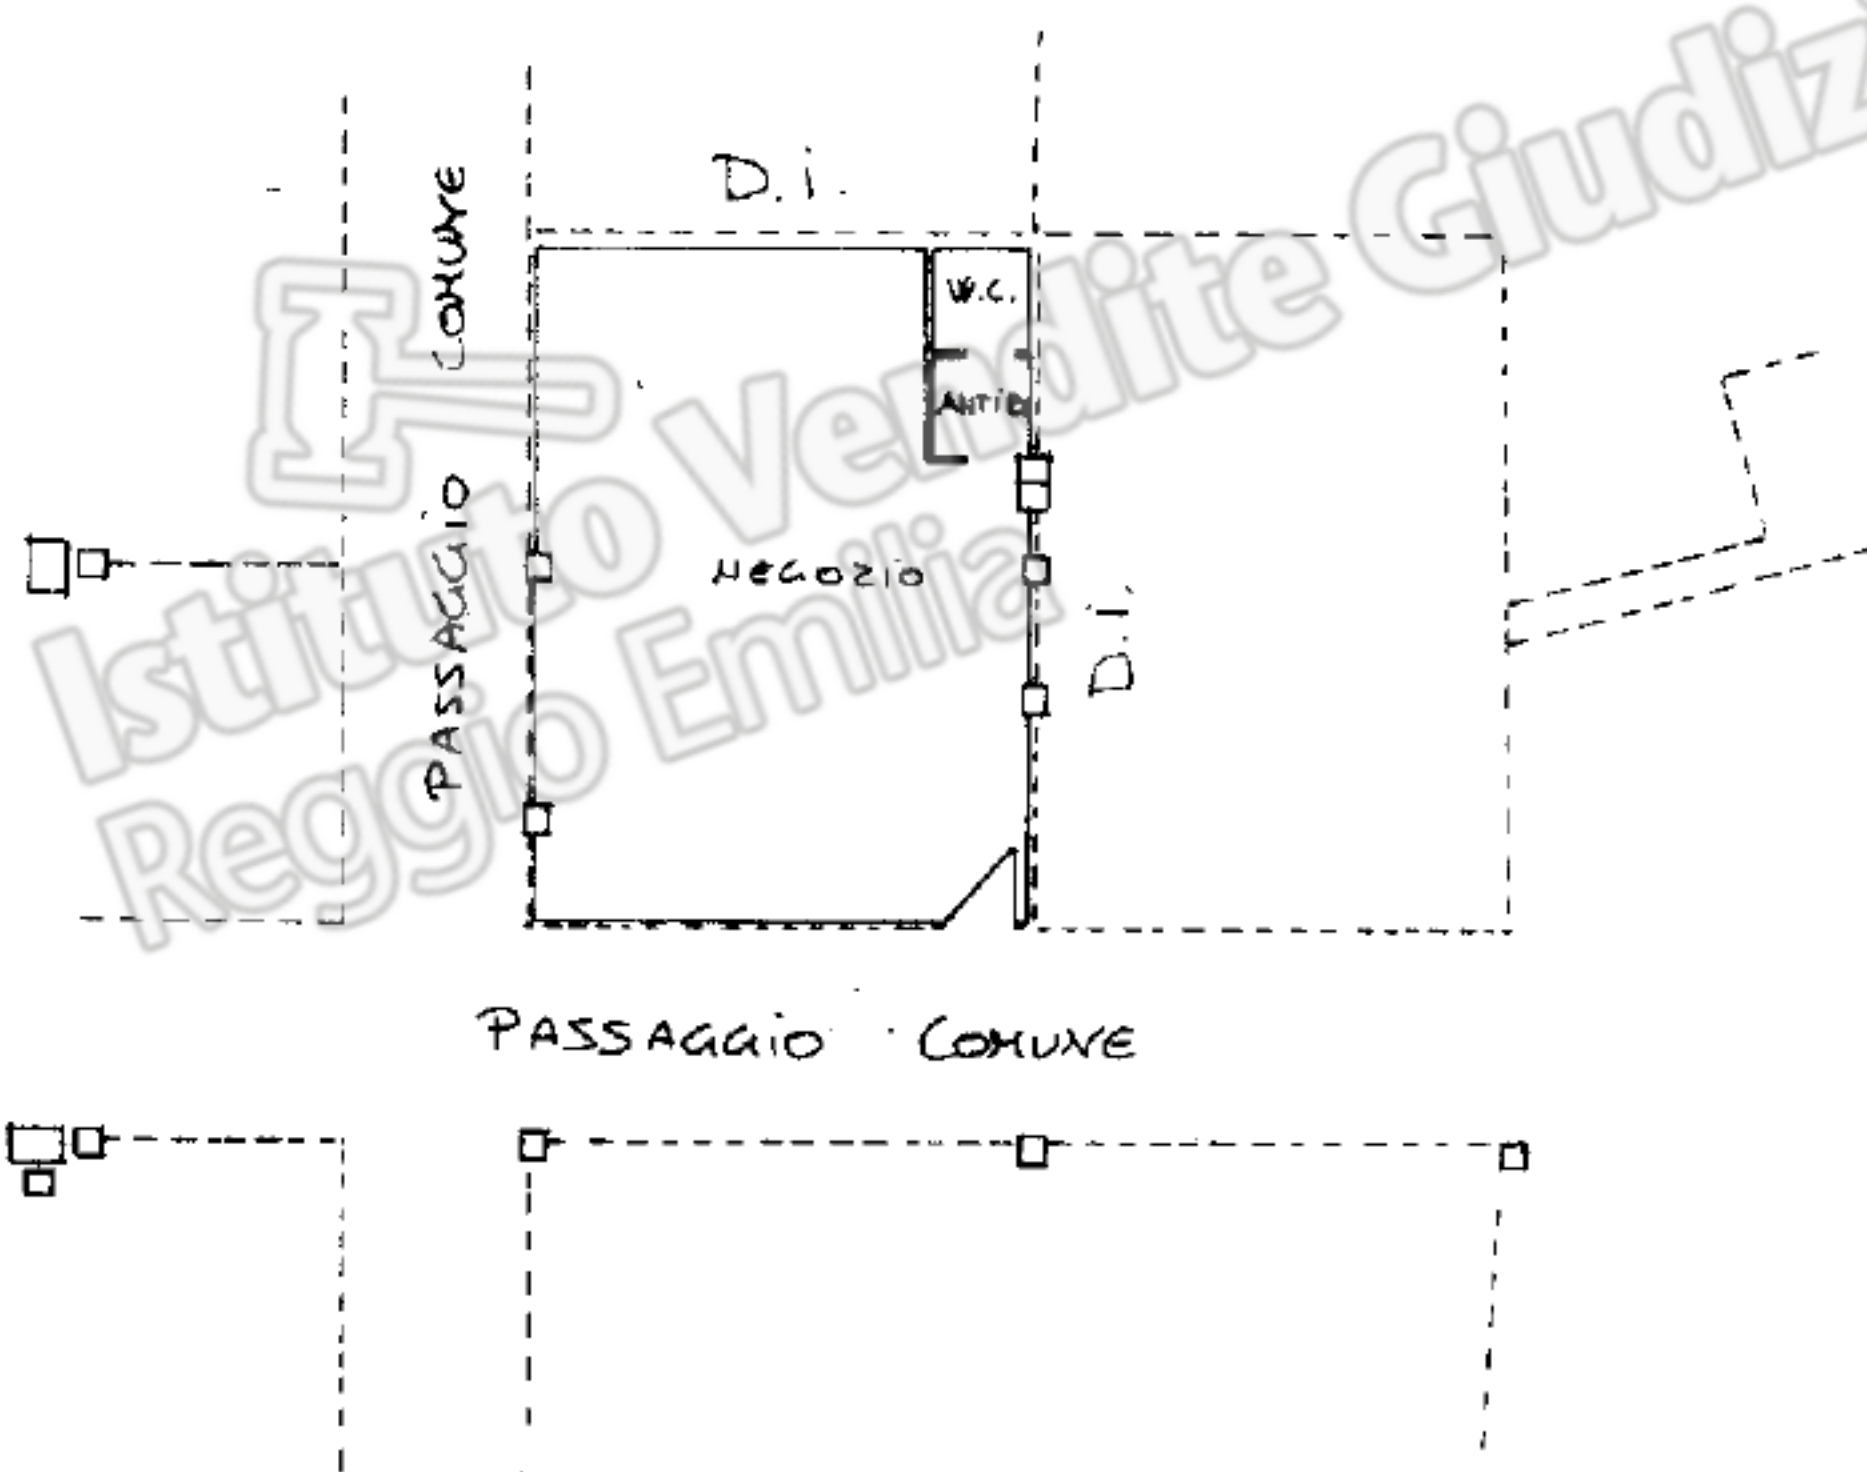
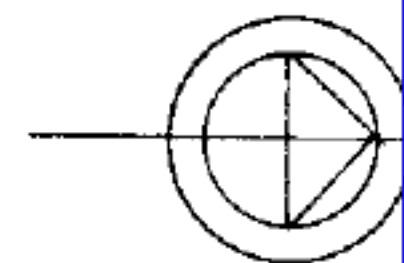
MODULARIO
F. rig. rend. 497

MINISTERO DELLE FINANZE

DIREZIONE GENERALE DEL CATASTO E DEI SS.TT.EE.

CATASTO EDILIZIO URBANO (RDL 13-4-1939, n. 652)

MOD. BN (CEU)

LIRE
250Planimetria di u.i.u. in Comune di PARISETO via CONDONIXIO S. CIPRIANO civ. 2CPLANIMETRIA 1:2000PIANTA SECONDO LIVELLO INTERIATO H=2.95**ORIENTAMENTO**

SCALA DI 1:2000

Catasto dei Fabbricati - Situazione al 25/06/2021 - Comune di VENTASSO/D (M364) - < Foglio: 52 - Particella: 231 - Subalterno: 67 >
VIA PROVINCIALE VENTASSO n. 2C piano: S2;

Ultima planimetria in atti

Data presentazione: 16/06/1993 - Data: 25/06/2021 - n. T260637 - Richiedente: TGLNDR73R15H223U

Totale schede: 1 - Formato di acquisizione: A4(210x297) - Formato stampa richiesto: A4(210x297)

Identificativi catastali

F. 52
n. 231 sub. 67Compilata dal GEOMETRI

(Titolo, cognome e nome)

Iscritto all'albo de GEOMETRIdella provincia di P.E. n. 1539

RISERVATO ALL'UFFICIO