


Mod. A (*Nuovo Catasto Edilizio Urbano*)

**Lire
350**

(R. DECRETO-LEGGE 13 APRILE 1939, N. 652)

Allegata alla dichiarazione presentata all'Ufficio Tecnico Erariale di REGGIO EMILIA.

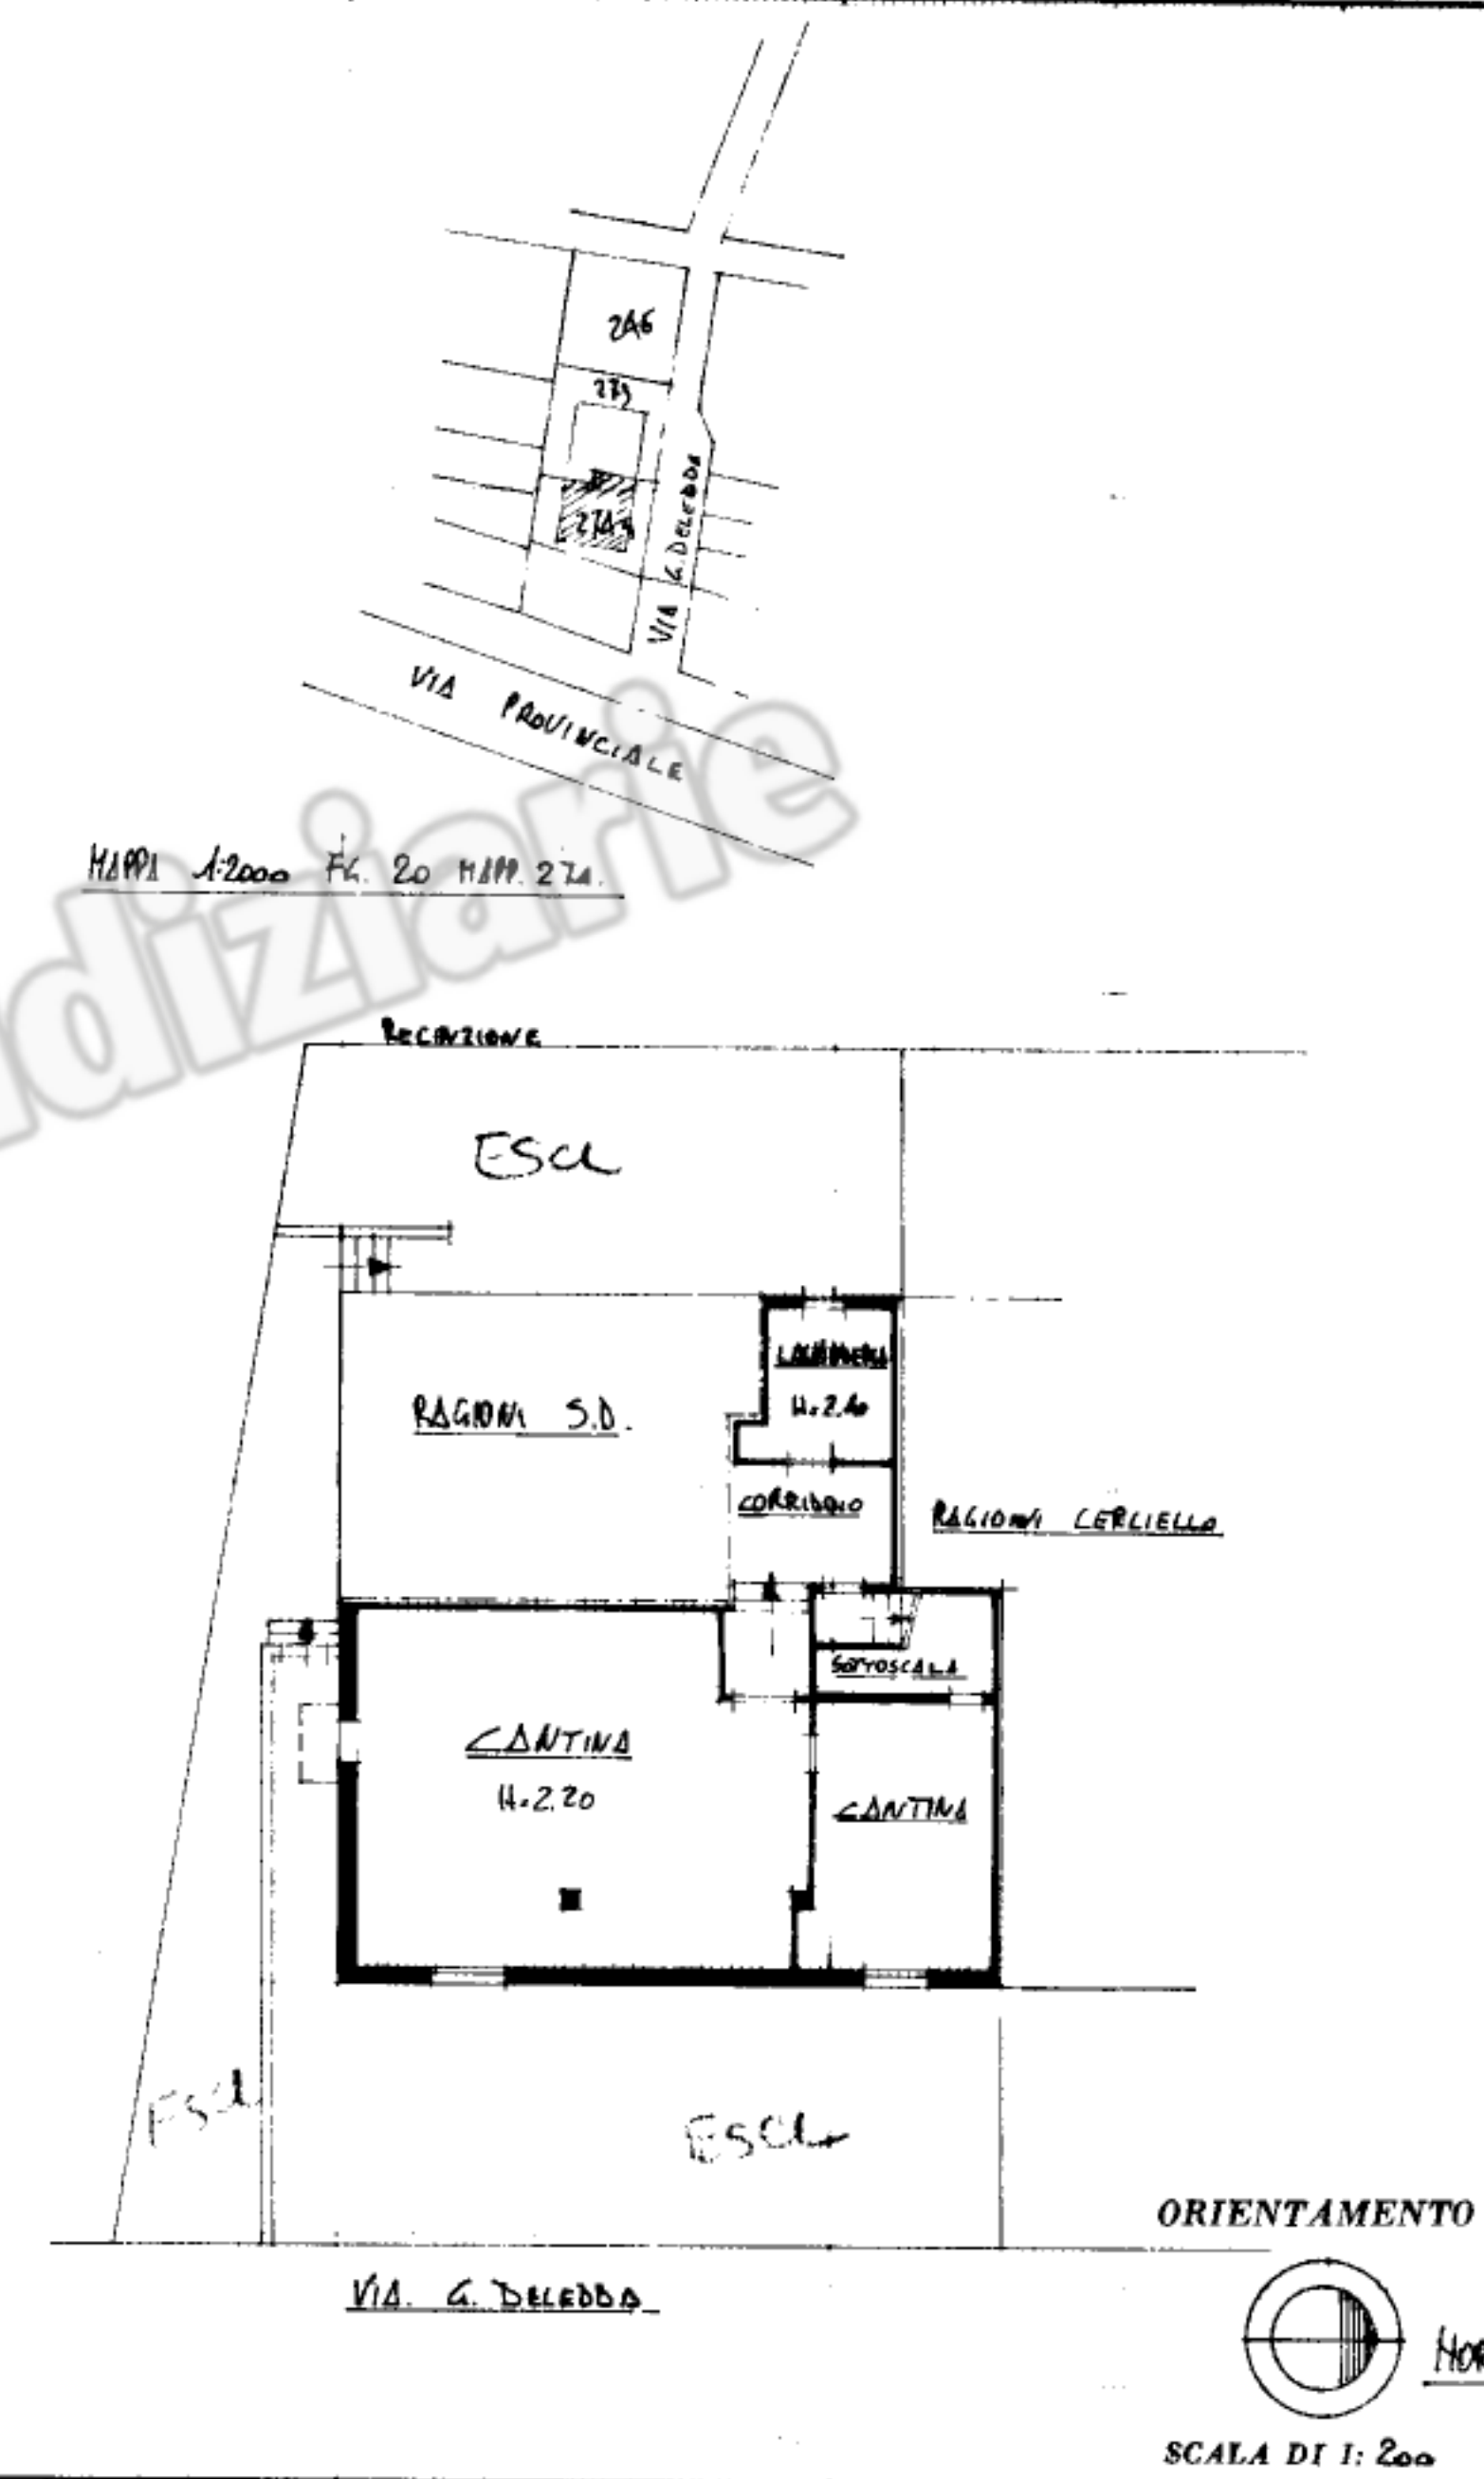

PRIMO PIANO

Fig. 20
MAPP. 274 / SUB. 1

Firma:  N. 7410 O

MODULARIO
F. rig. red. 497





MINISTERO DELLE FINANZE
DIREZIONE GENERALE DEL CATASTO E DEI SS.TT.EE.
CATASTO EDILIZIO URBANO (RDL 13-4-1939, n. 652)

MOD. BN (CEU)

LIRE
250

Planimetria di u.i.u. in Comune di CAMPAGNOLA EMILIA via G. DELEDDA civ. 4

MAPPA 1:2000 FG. 20 MAPPA 274

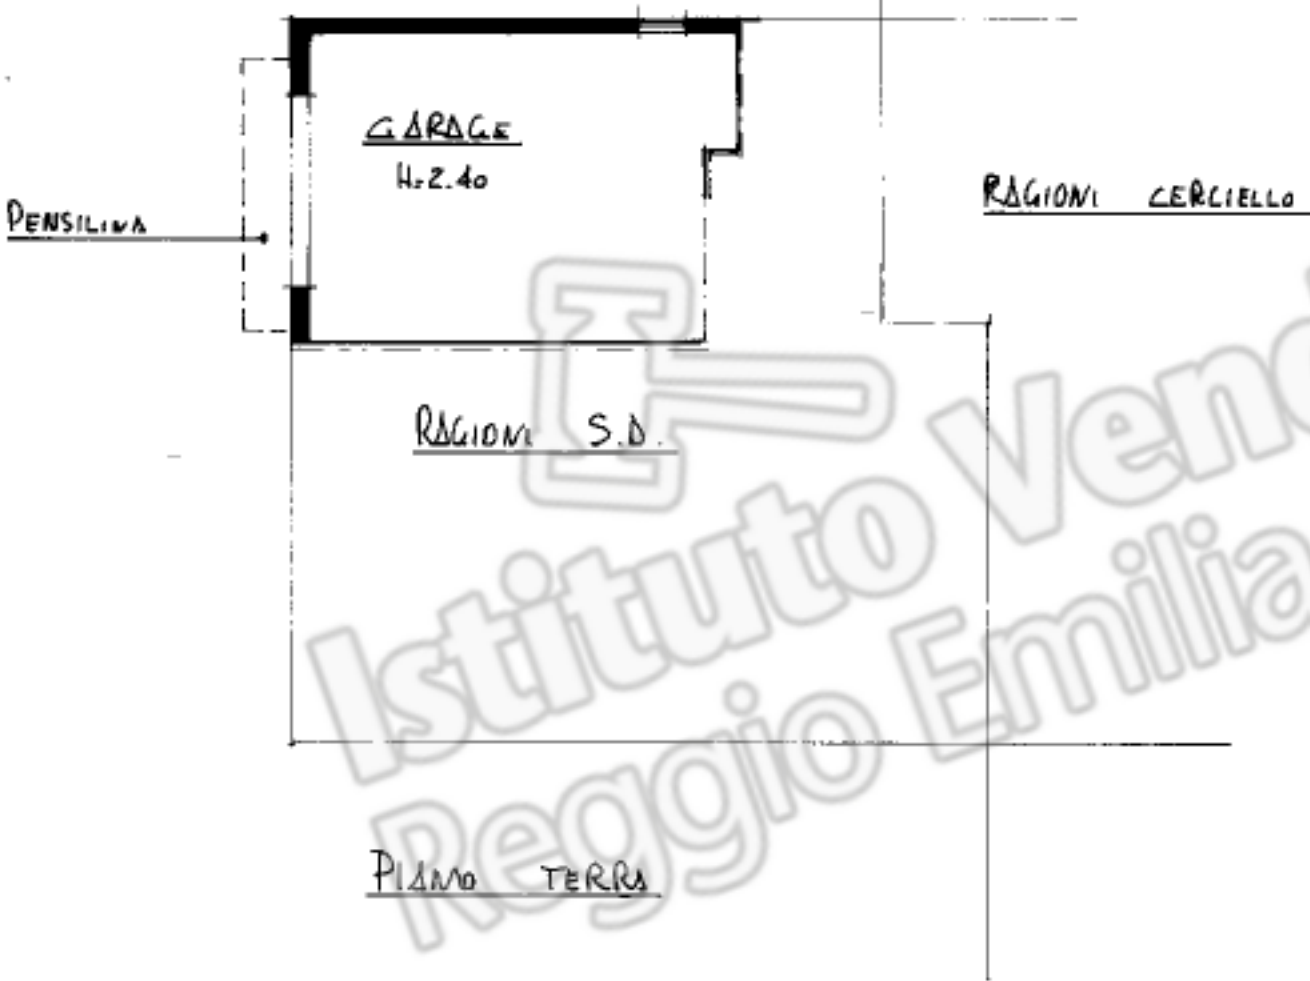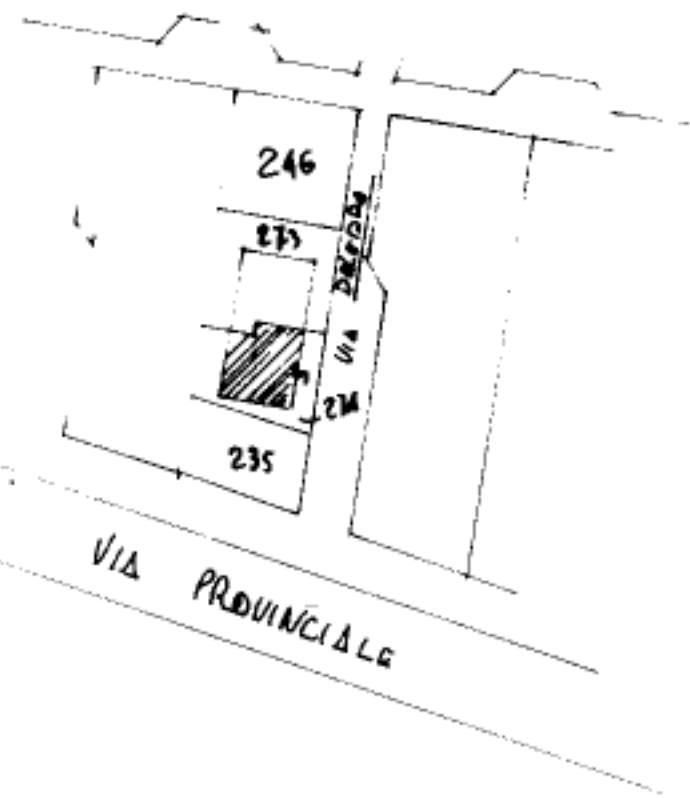

ORIENTAMENTO



SCALA DI 1:200

Dichiarazione di N.C. ☒
Denuncia di variazione ☐

Compilata dal GEOM. FERRARI STEFANO
(Titolo, cognome e nome)

RISERVATO ALL'UFFICIO

Identificativi catastali
F. 20
n. 274 sub. 2

Iscritto all'albo de GEOM.
della provincia di RE n. 1410
data 07.08.91 Firma Ferrari



Ultima planimetria in atti