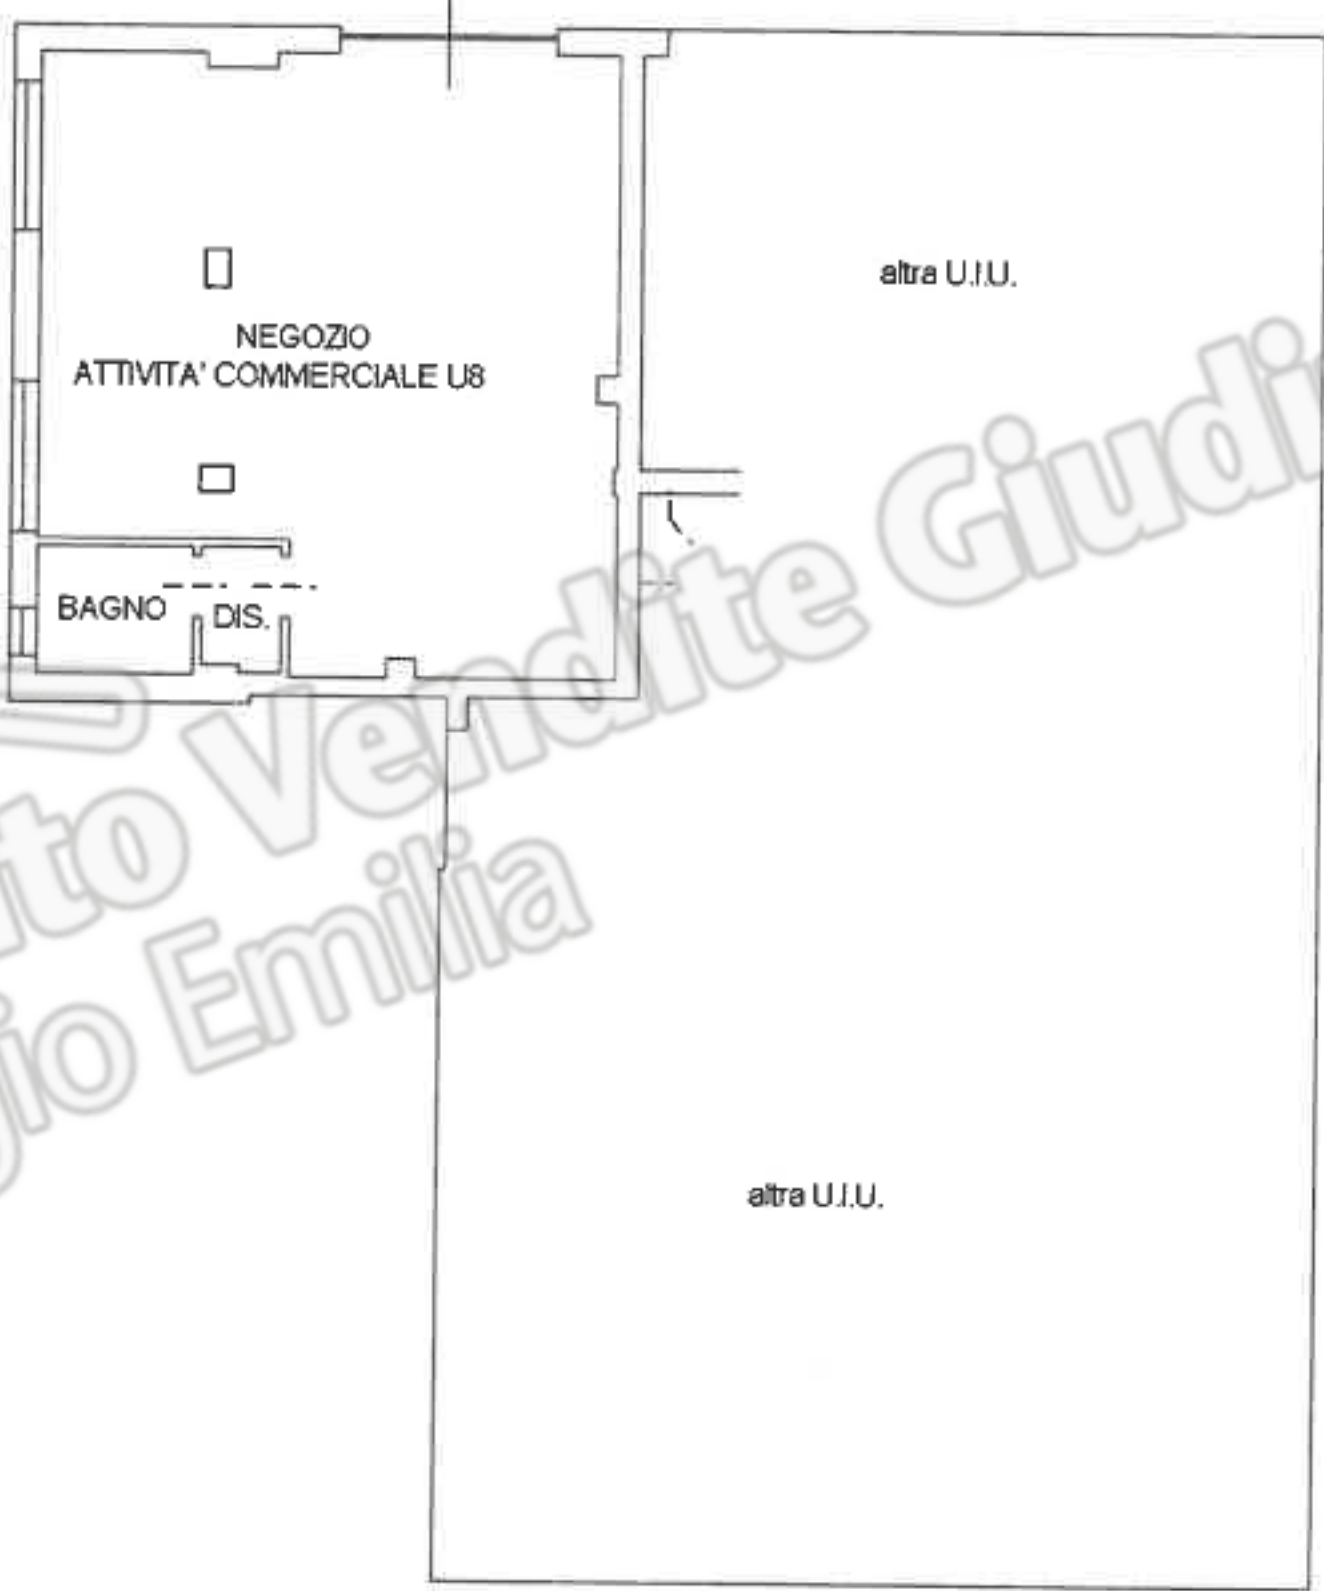


Agenzia del Territorio CATASTO FABBRICATI Ufficio Provinciale di Reggio Emilia	Dichiarazione protocollo n. RE0173665 del 07/10/2010	
	Planimetria di u.i.u. in Comune di Casalgrande Piazzale 27 Gennaio civ. SN	
Scheda n. 1 Scala 1: 200	Identificativi Catastali: Sezione: Foglio: 23 Particella: 829 Subalterno: 22	Compilata da: Scalabrini Giuseppe Iscritto all'albo: Ingegneri Prov. Reggio Emilia N. 705
	 PIANO TERRA h=300	

Ultima planimetria in atti

Data: 09/07/2023 - n. T16476 - Richiedente: MNGSRA72L71H223T

Totale schede: 1 - Formato di acquisizione: A4(210x297) - Formato stampa richiesto: A4(210x297)