


**Agenzia del Territorio
CATASTO FABBRICATI
Ufficio Provinciale di
Reggio Emilia**

Dichiarazione protocollo n. RE0271214 del 18/12/2007	
Planimetria di u.i.u. in Comune di Ramiseto	
Localita' Storlo	civ. 21
Identificativi Catastali:	Compilata da: Dolci Domenico
Sezione:	Iscritto all'albo: Geometri
Foglio: 61	Prov. Reggio Emilia
Particella: 620	N. 1538
Subalterno: 3	

Scheda n. 1 Scala 1:200

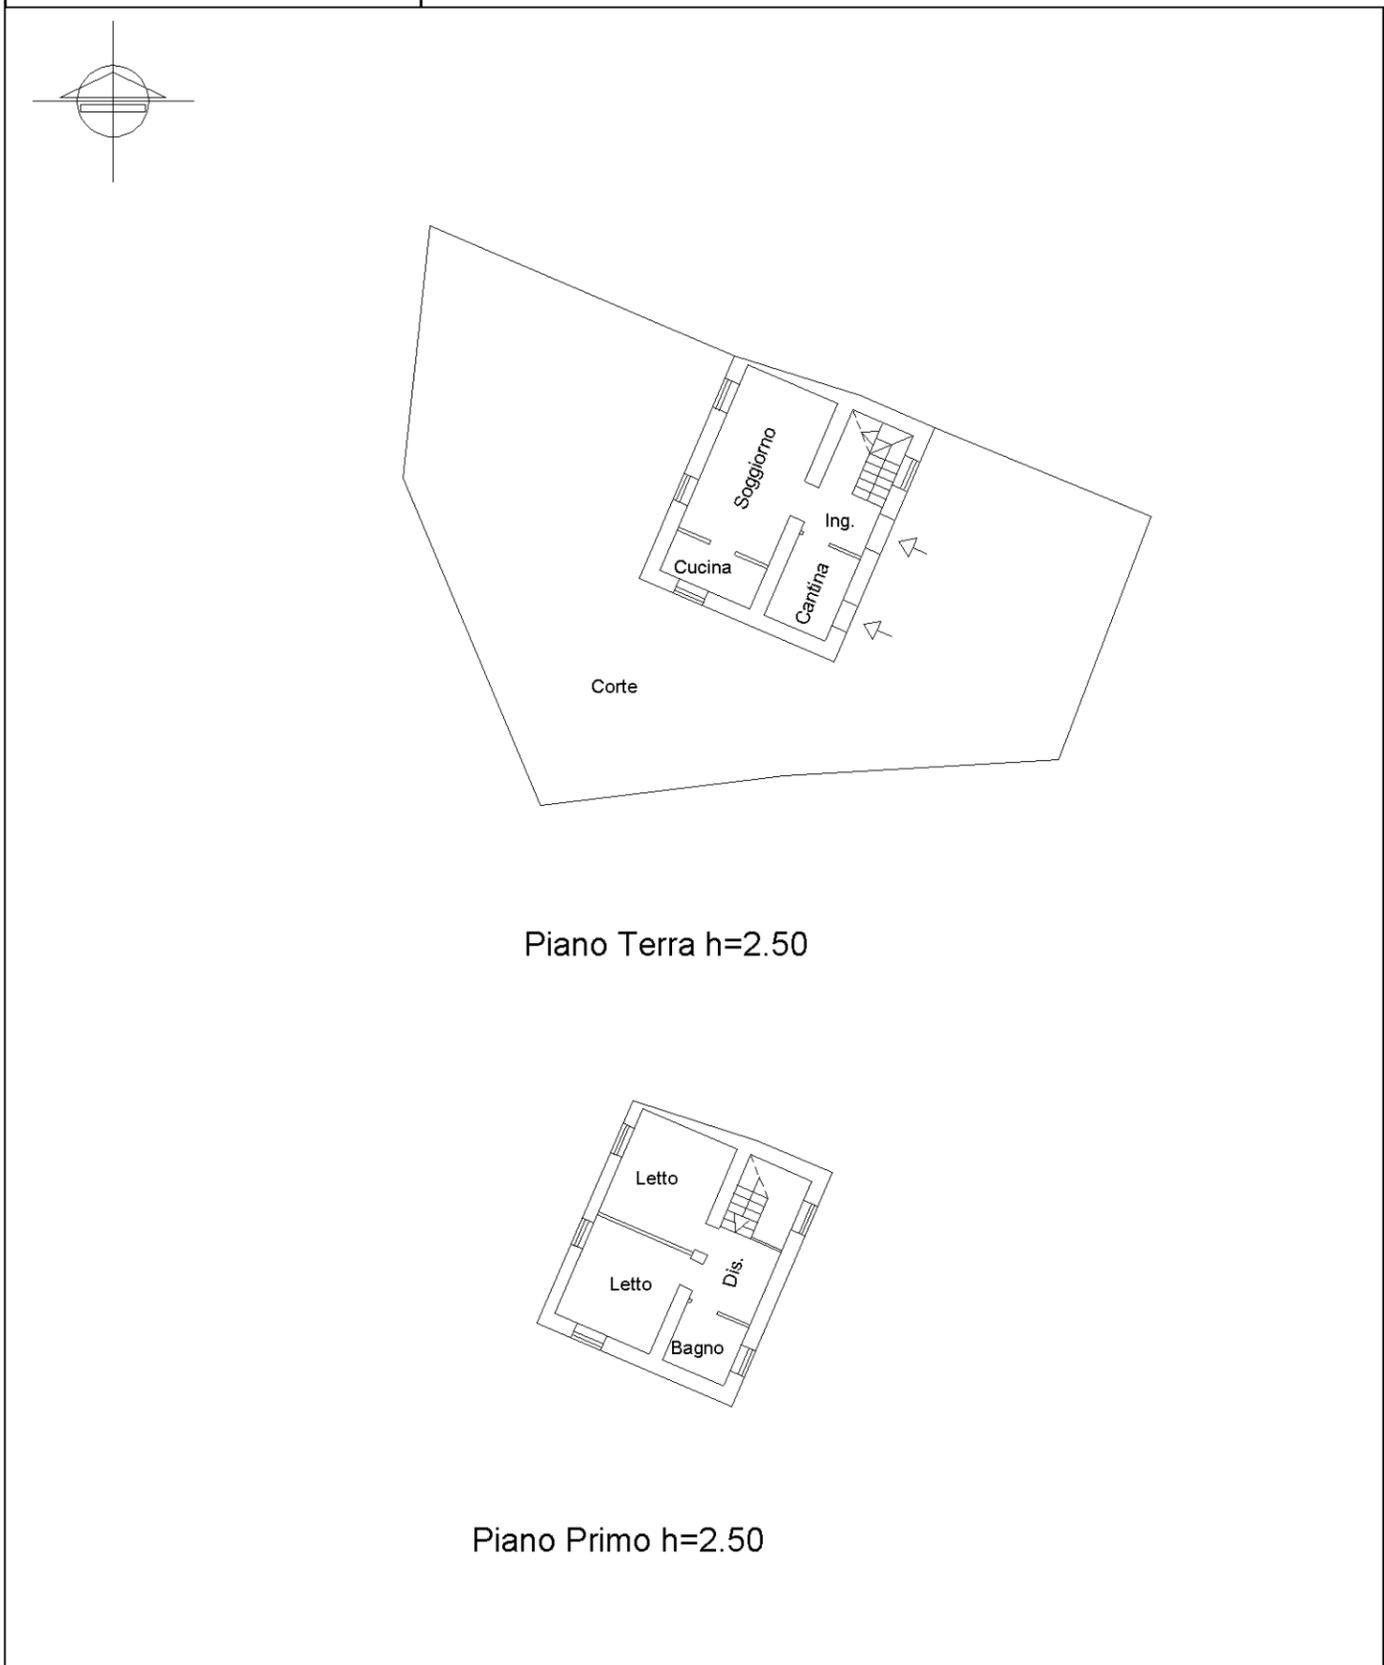

Piano Terra h=2.50

Piano Primo h=2.50

invar 01

Catasto dei Fabbricati - Situazione al 12/02/2023 - Comune di VENTASSO(M364D) - < Foglio 61 - Particella 620 - Subalterno 3 >
VIA STORLO n. 21 Piano T-I