

Agenzia delle Entrate
CATASTO FABBRICATI
 Ufficio Provinciale di
 Alessandria

Dichiarazione protocollo n. del

Comune di Casalnoceto

Cascina Casa Demaestri

civ. SNC

Identificativi Catastali:

Sezione:

Foglio: 15

Particella: 419

Subalterno:

Compilata da:
 Manzini Silvia

Iscritto all'albo:
 Geometri

Prov. Alessandria


N. 2278

Planimetria

Scheda n. 1

Scala 1:200


PIANO INTERRATO

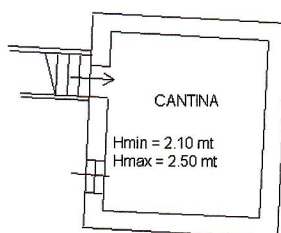

MAPP. 393

PIANO TERRA H= 2.70 mt

MAPP. 393

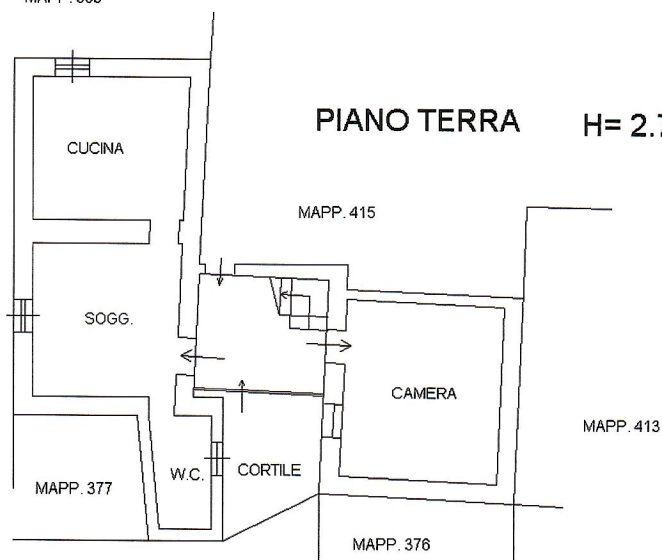

PIANO PRIMO H= 2.70 mt

