



MINISTERO DELLE FINANZE
DIREZIONE GENERALE DEL CATASTO E DEI SERVIZI TECNICI ERARIALI

NUOVO CATASTO EDILIZIO URBANO

(R. DECRETO-LEGGE 13 APRILE 1959, N. 663)

Immobile situato nel Comune di PREMENO

GIACOMINA nato a PREMENO il 14-06-1914 cod. fisc. BRS GNM 14H 54 H030J propr. per 1000‰




La dichiarazione presentata all'Ufficio Tecnico Erariale di NOVARA

Mod. B (Nuovo Catasto Edilizio Urbano)

Lire
150



COMUNE DI PREMENO
foglio 1-scala 1:1000

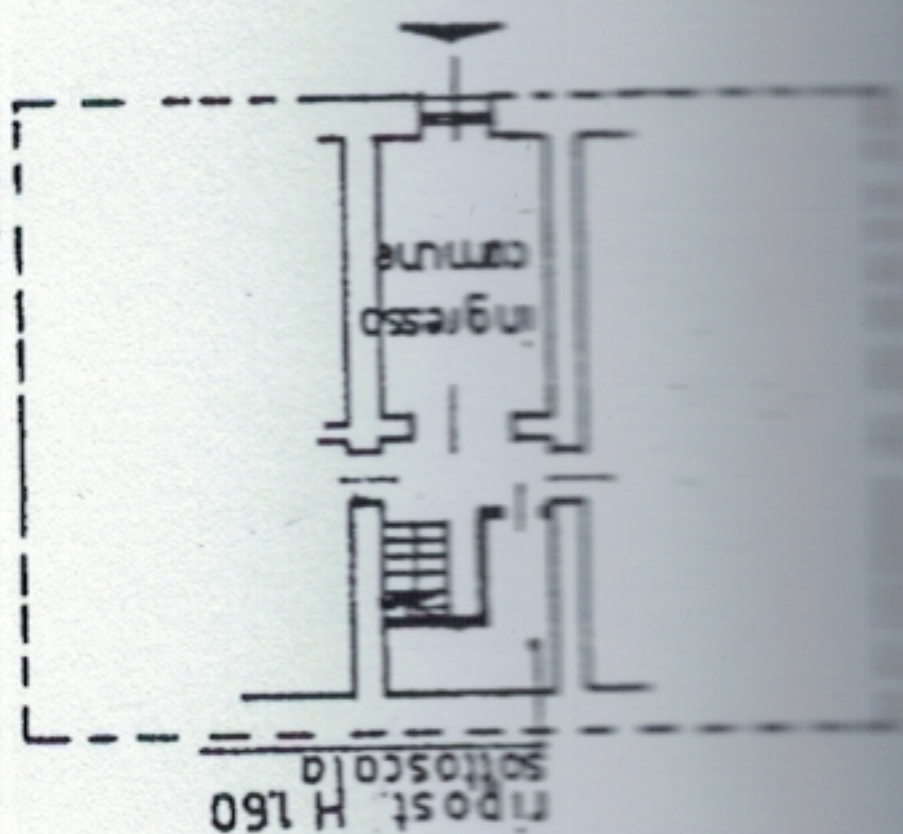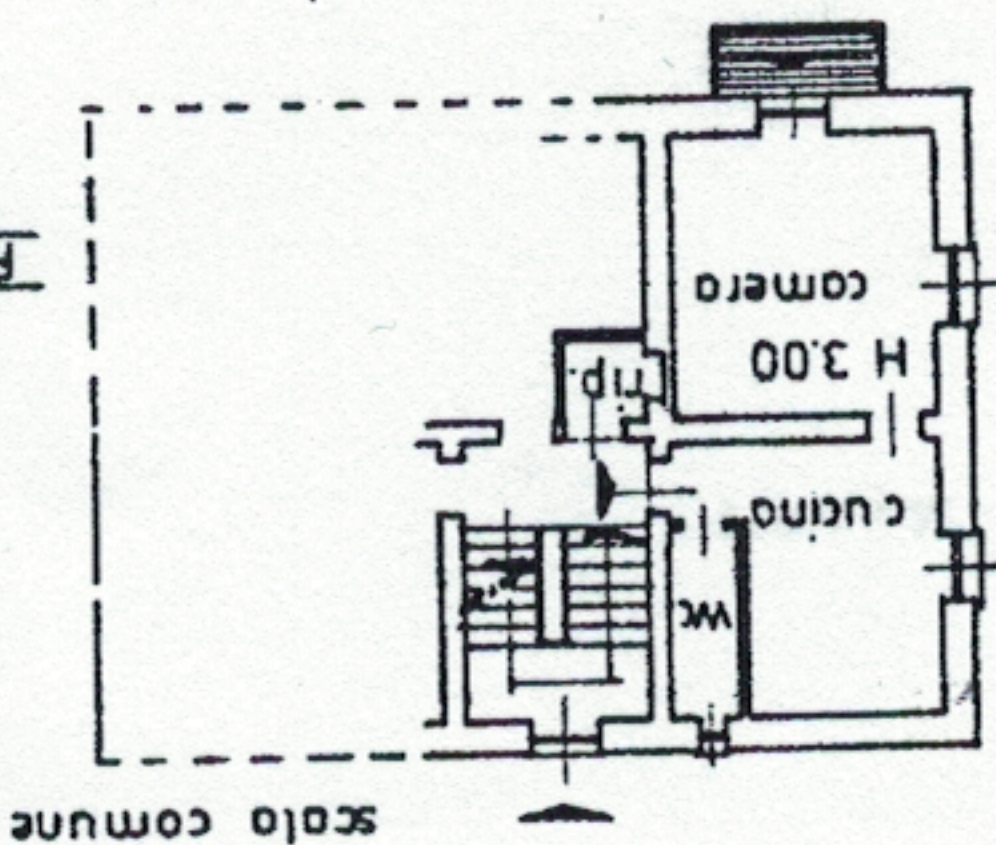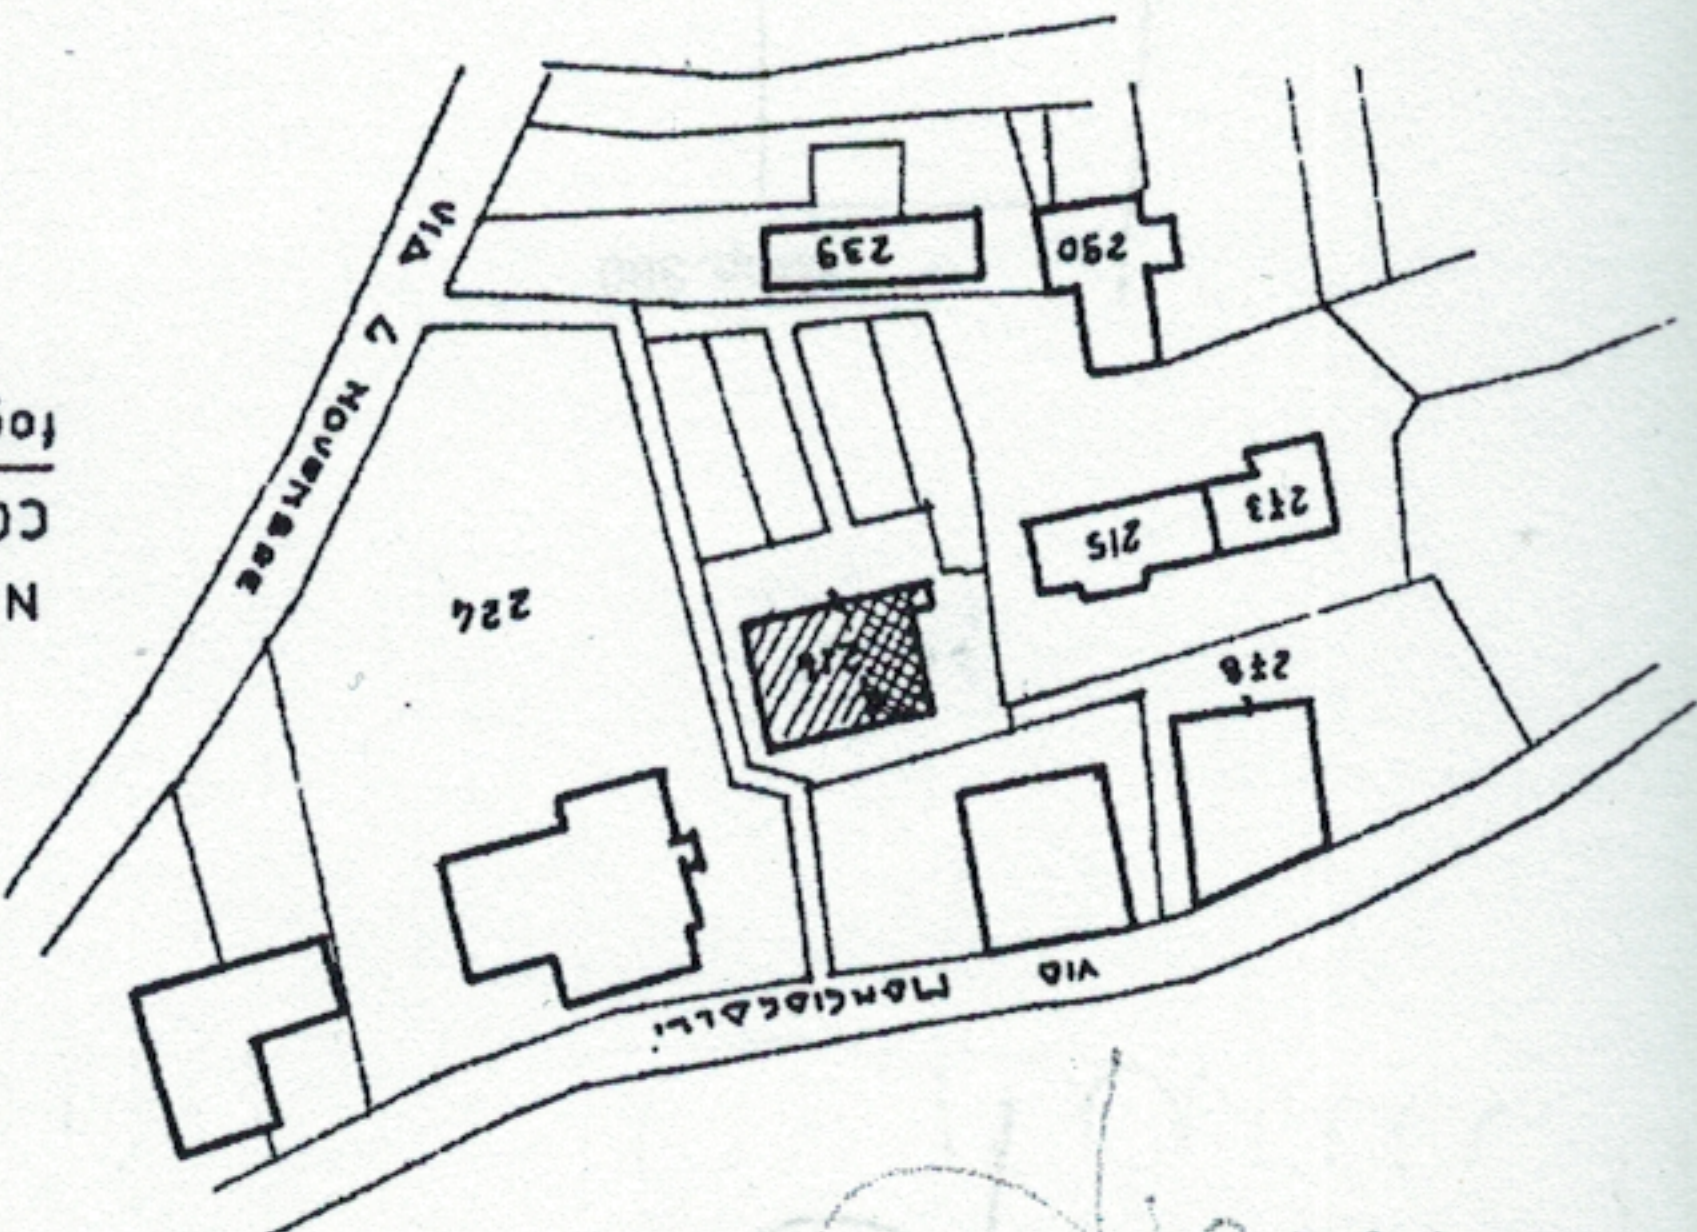

SCALA DI 1:200

SENDO RISERVATO PER LE ANNOTAZIONI D'UFFICIO

PART. foglio 1
mapp. 216
sub.

Completata dal geometra
ROBERTO CARETTI
Iscritto all'Albo dei geometri
della Provincia di NOVARA
DATA 18-02-1987
Firma: