




MOD. IN (CEU)

LIRE
200

Planimetria di u.i.u. in Comune di COLLECCHIO via NAZIONALE FRAZ. GALANO civ. 41

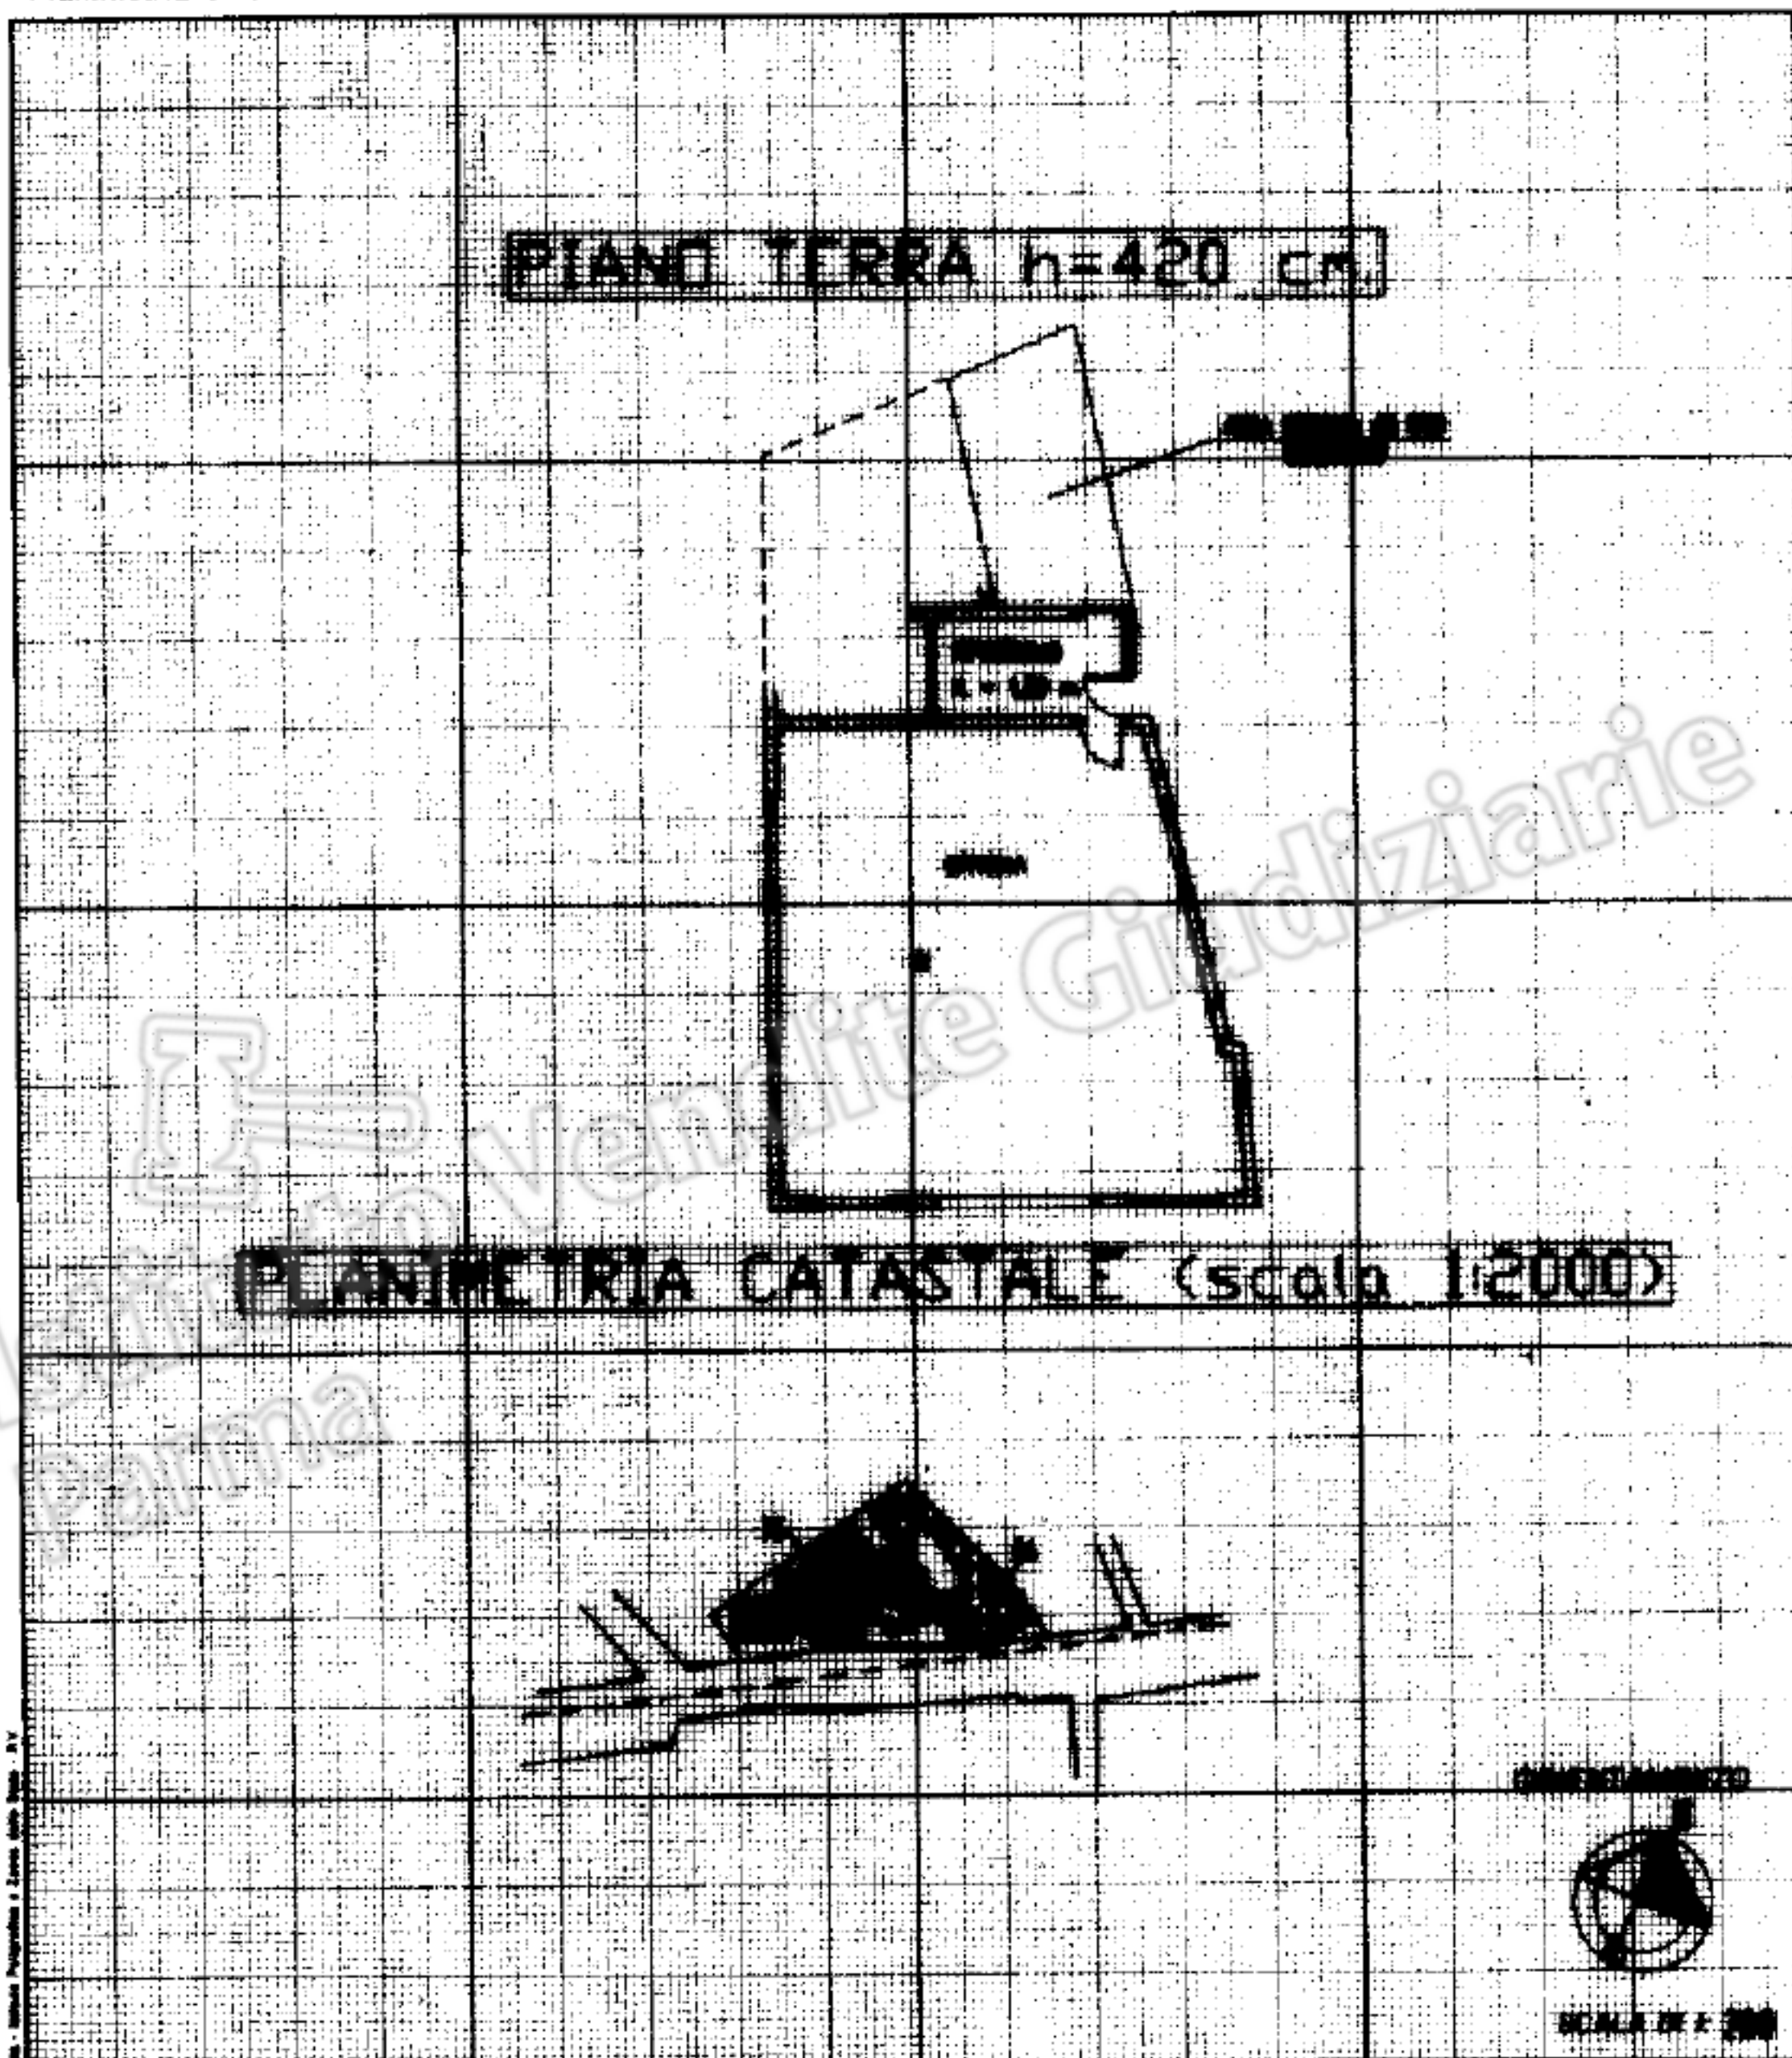

RESERVATO ALL'UFFICIO

identificativi catastali

F. 13 1

n. 13 sub. 1

iscritto all'albo de **GEOMETRI**
della provincia di **PARMA** n. **1035**
data **19 MAR 2000** firma

61338

30 MAR 2007




DIPARTIMENTO DEL TERRITORIO

CATASTO EDILIZIO URBANO (RDL 13-4-1938, n. 652)MOD. ~~EN~~ (CEU)

LIFE
2000

Planimetria di u.i.u. in Comune di **COLLECCHIO** via **NAZIONALE FRAZ. GAIANO** civ. **41**

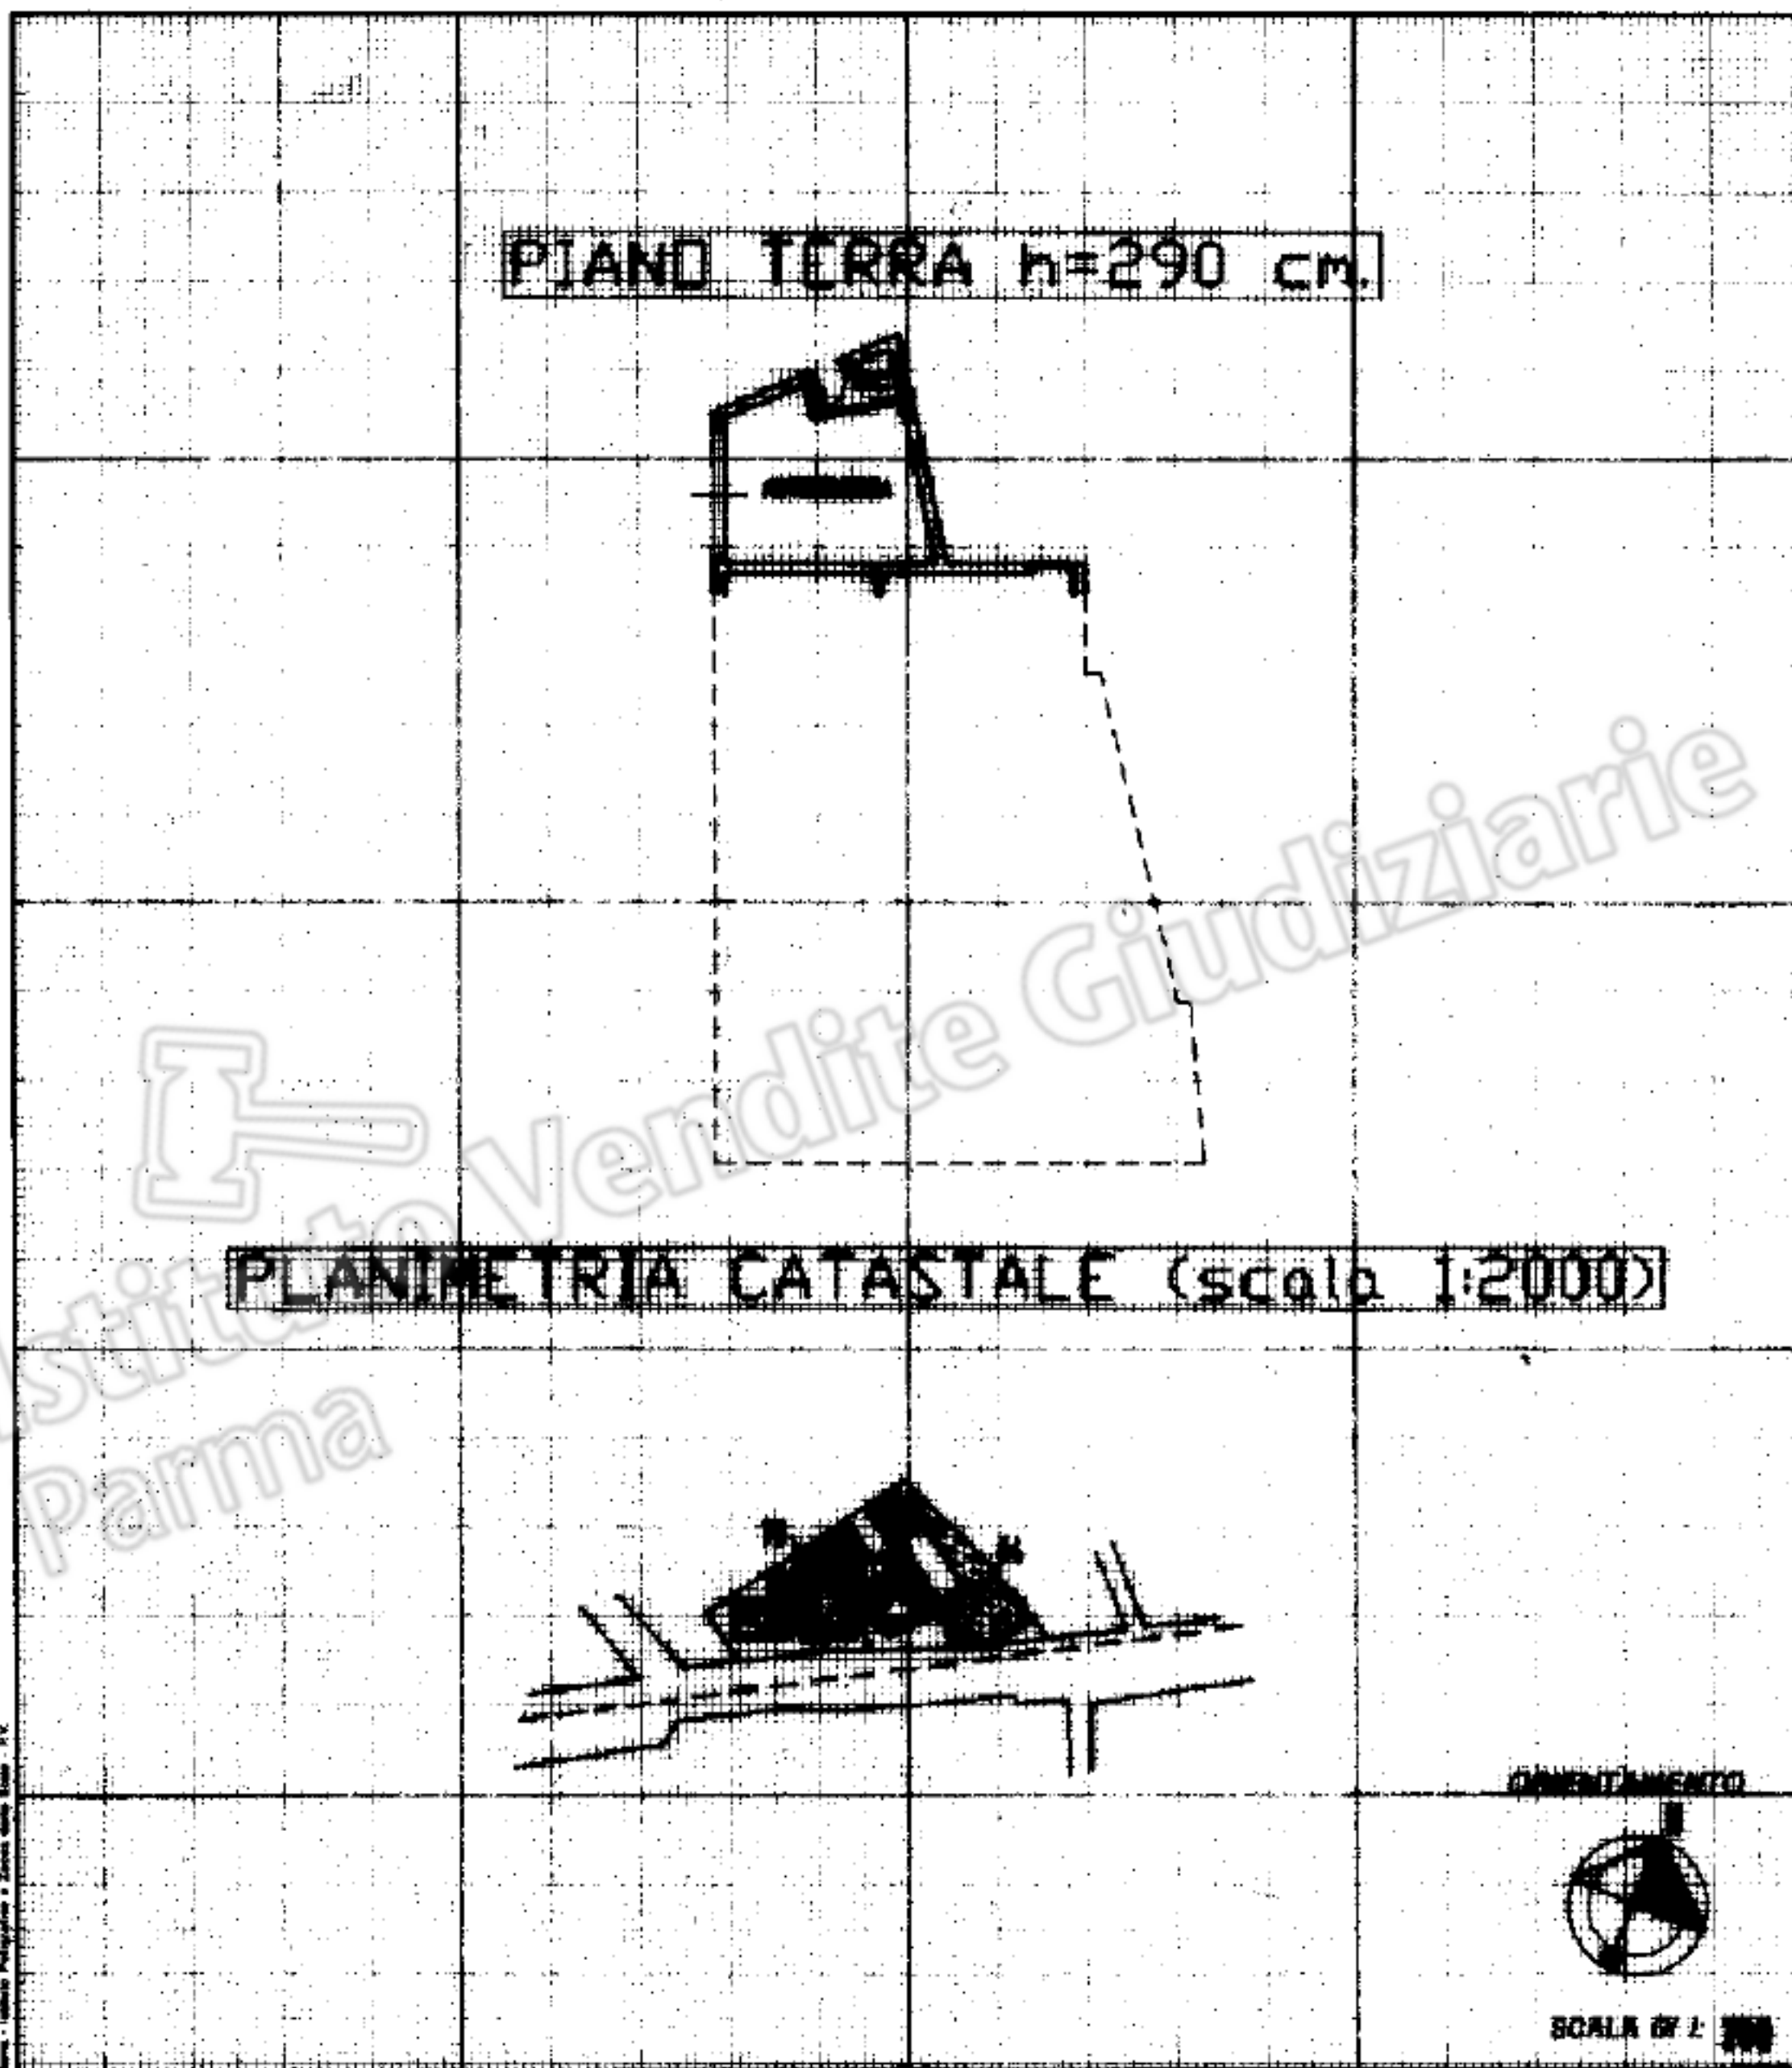

Dichiarazione di N.C. ☐

Denuncia di variazione ☒

Compilata dal **MARTINI GEOM. ROBERTO**
(Titolo, cognome e nome)

RISERVATO ALL'UFFICIO

Identificativi catastali

F. 13
n. 13 sub. 3

iscritto all'albo de **GEOMETRI**

15 JUL 2001

[illegible]

61330

31 MAR 2007



N=65600