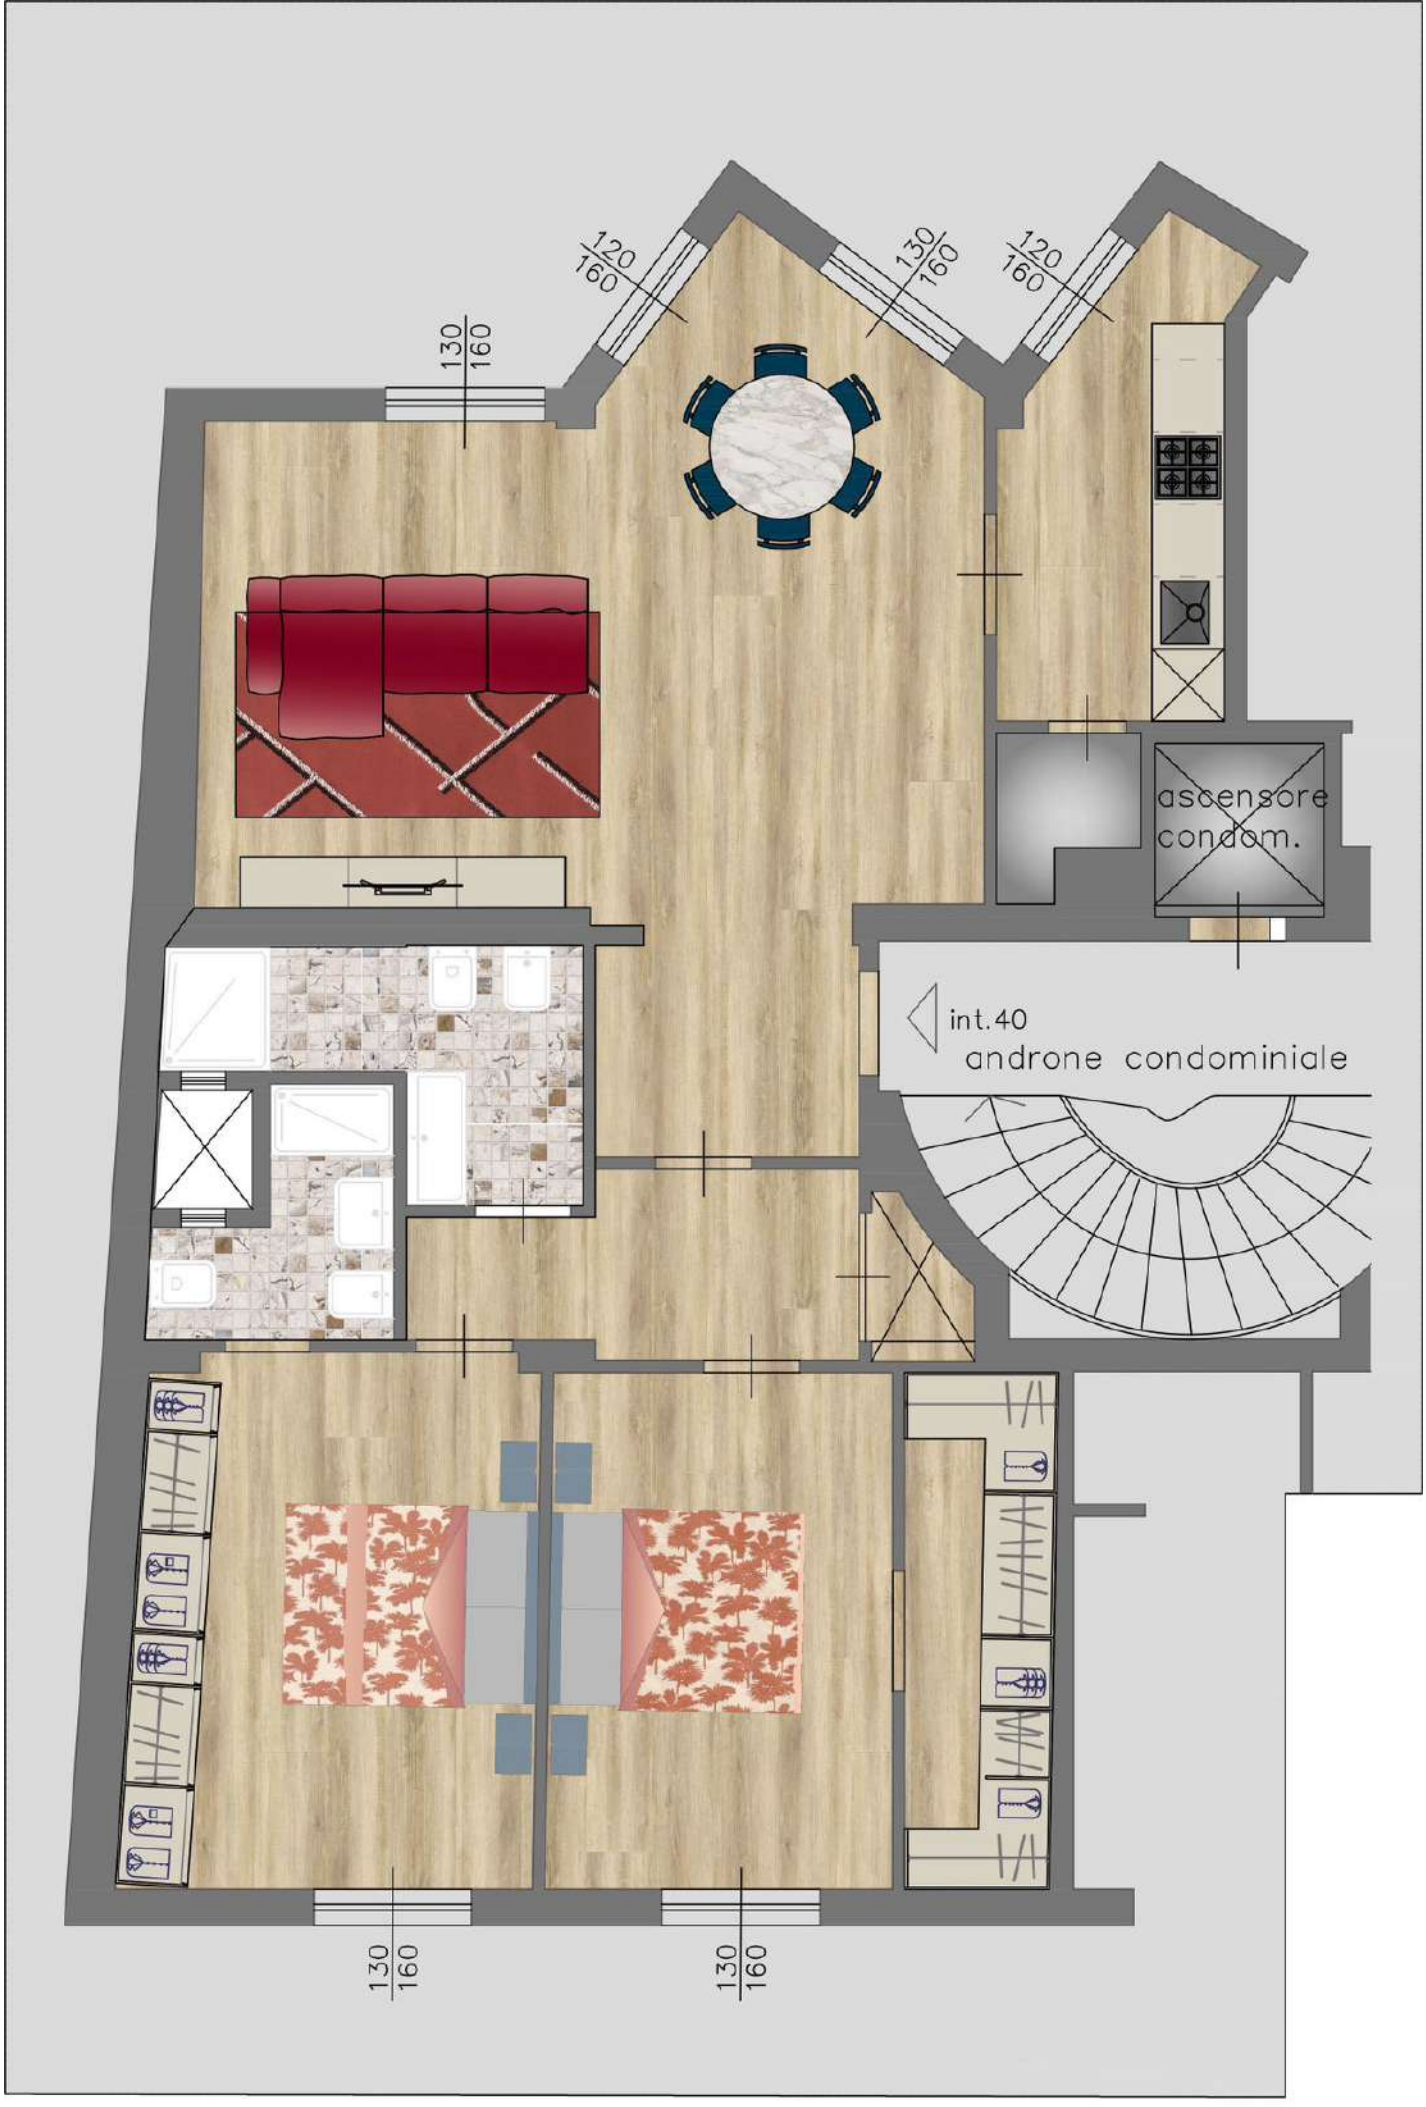

PIANTA - STATO REALIZZATO