

Agenzia delle Entrate
CATASTO FABBRICATI
Ufficio Provinciale di
Reggio Emilia

Dichiarazione protocollo n. RE0101570 del 04/09/2014

Planimetria di u.i.u. in Comune di Canossa

Via Trinita'

civ. SNC

Identificativi Catastali:

Sezione:
Foglio: 41
Particella: 452
Subalterno: 2

Compilata da:
Muraca Beniamino


Iscritto all'albo:
Geometri

Prov. Reggio Emilia

N. 1991

Scheda n. 1

Scala 1:200

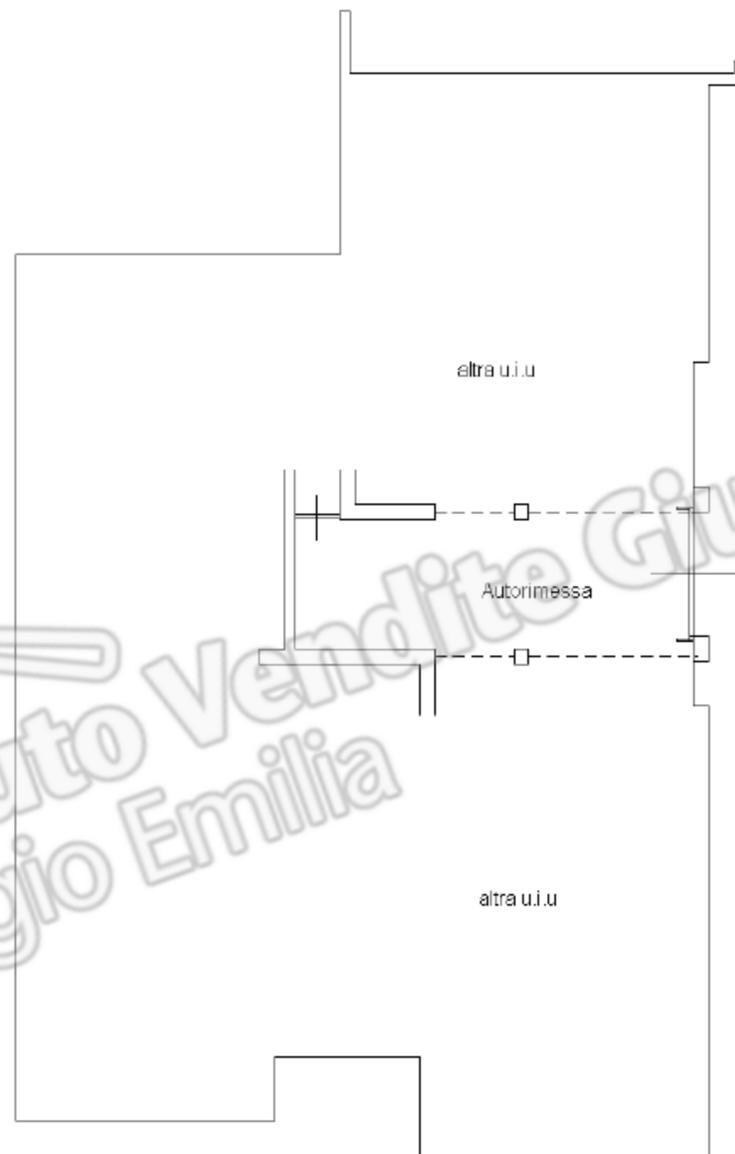

PIANO INTERRATO

H=2.40

Istituto Vendite Giudiziarie
Reggio Emilia



Ultima planimetria in atti

**Agenzia delle Entrate
CATASTO FABBRICATI
Ufficio Provinciale di
Reggio Emilia**

Dichiarazione protocollo n. RE0101570 del 04/09/2014

Planimetria di u.i.u. in Comune di Canossa

Via Trinita'

civ. 36

Identificativi Catastali:

Sezione:

Foglio: 41

Particella: 452

Subalterno: 3

Compilata da:

Muraca Beniamino

Iscritto all'albo:

Geometri

Prov. Reggio Emilia


N. 1991

Scheda n. 1

Scala 1:200


PIANO INTERRATO

H=2.40

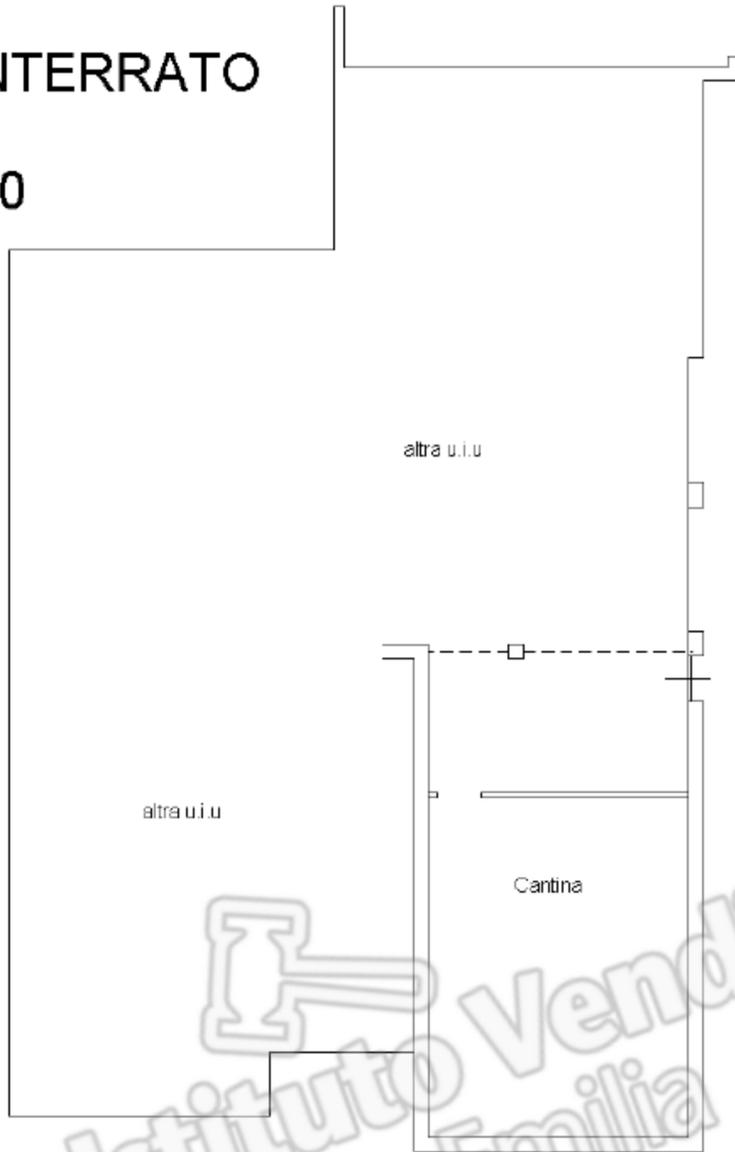


**PIANO TERRA
(RIALZATO)**

H=2.70

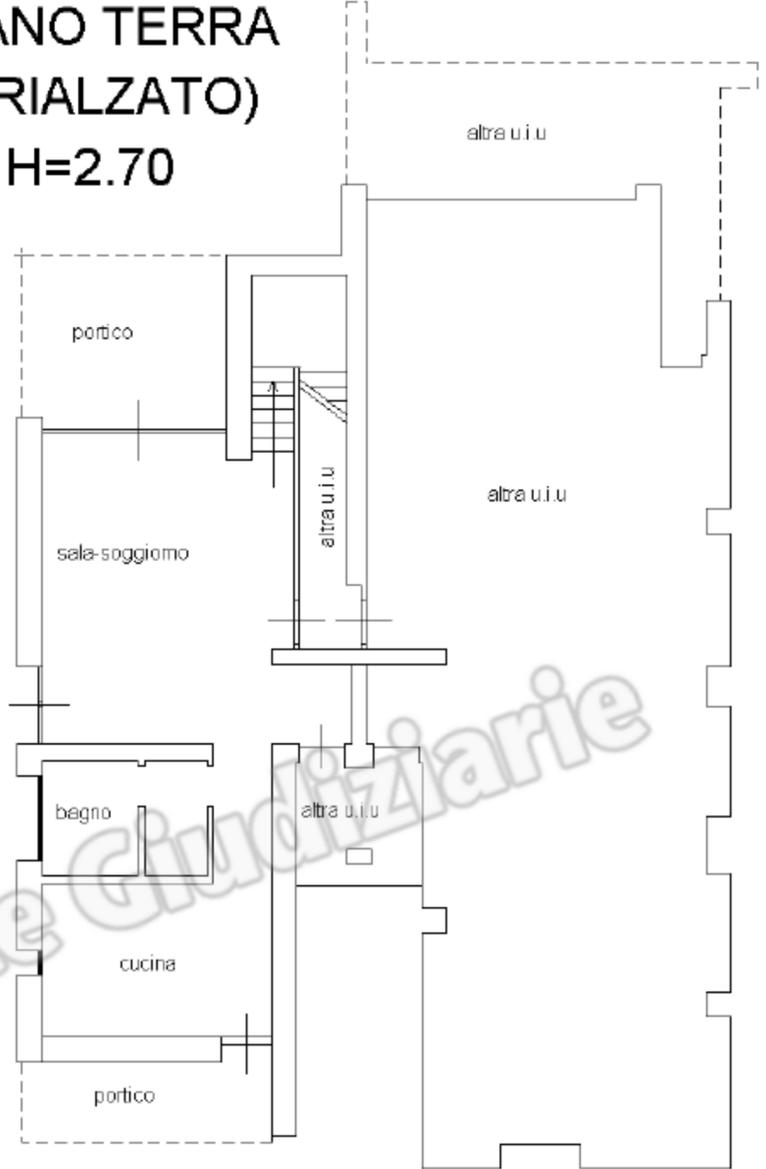

**PIANO PRIMO
(SOTTOTETTO)**

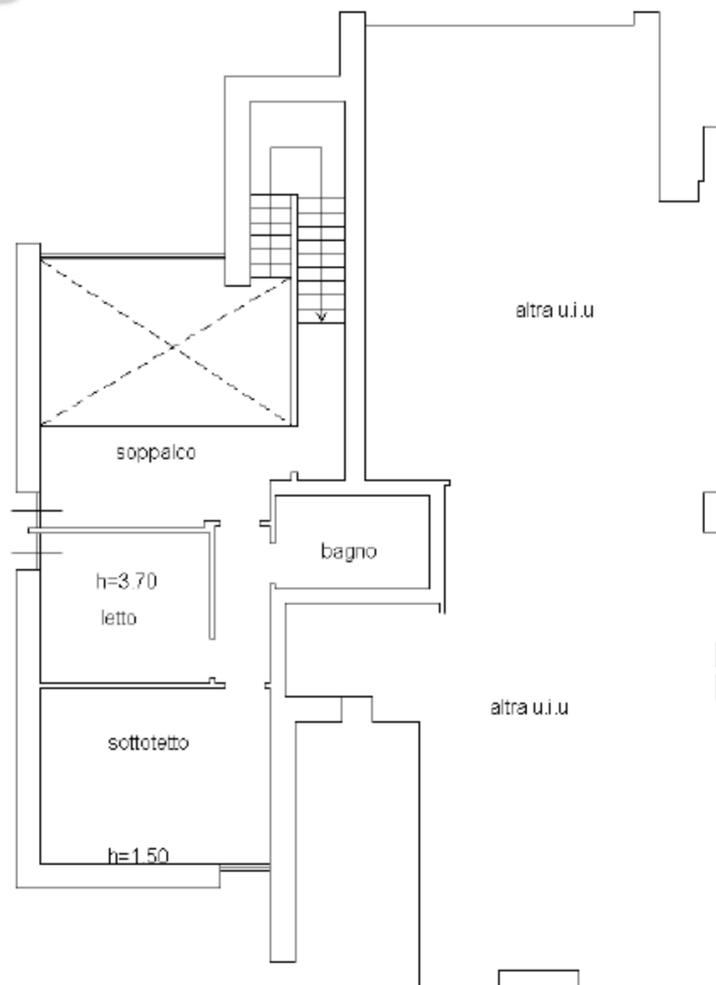

Ultima planimetria in atti