

Catasto dei fabbricati - Situazione al 21/08/2014 - Comune di GUALTIERI (E222) - < Foglio: 16 - Particella: 344 - Subalterno: 2 >
ALBERTO SIMONINI n. 16 piano: T-1;

MODULARIO
F. rig. rend. 497



MINISTERO DELLE FINANZE
DIPARTIMENTO DEL TERRITORIO
CATASTO EDILIZIO URBANO (RDL 13-4-1939, n. 652)

MOD. BN 1050
IRF
200

Planimetria di u.i.u. in Comune di GUALTIERI via A. SIMONINI civ. 16

27

314

296

338

346

344

45

planim. 1:2000

D.I.

GUARDAROBA
h=265

CUCINA
h=278

PRANZO

BAGNO

LETTO

LETTO

BALCONE

D.I.

PRIMO PIANO

D.I.

RIP.

INGRESSO

D.I.

D.I.

PIANO TERRA

ORIENTAMENTO



SCALA DI 1:200

Dichiarazione di NC
Denuncia di variazione ☒

Identificativi catastali
F. 18
n. 344 sub 2



Compilata dal **GEOMETRA**
(Titolo, cognome e nome)
BENATTI GUGLIELMO
Iscritto all'albo de **GEOMETRI**
della provincia di **REGGIO E.** n. 1787
data 4-12-1997 Firma [Signature]

RISERVATO ALL'UFFICIO

10 metri

Sito del fabbricato - Situazione al 21/08/2014 - Comune di GUALTIERI (E2227) - < Foglio: 10 - F. 100000: 344 - Subalterno: 3 >
ALBERTO SIMONINI n. 16 piano: T-1;
DIPARTIMENTO DEL TERRITORIO
CATASTO EDILIZIO URBANO (RD. 13-4-1939, n. 652)
Planimetria di u.i.u. in Comune di GUALTIERI via A. SIMONINI

MOD. 99 (CEU)
LIRE 200

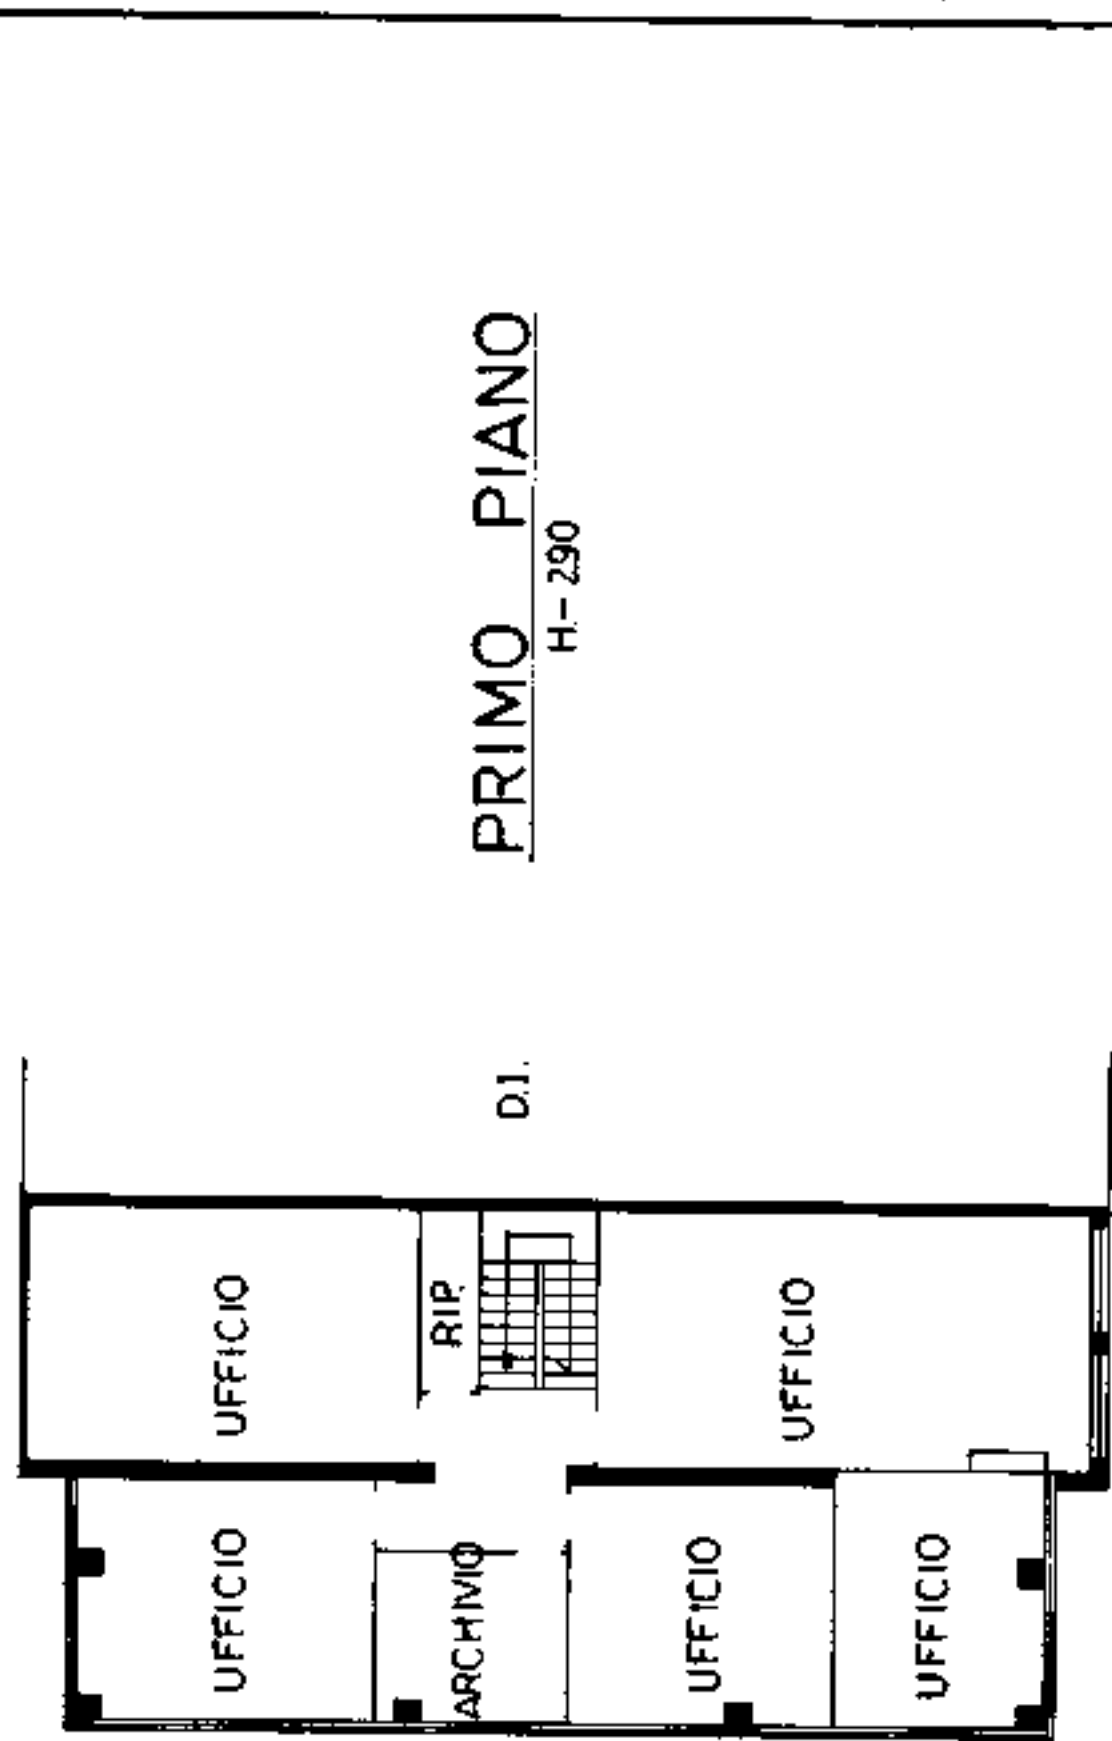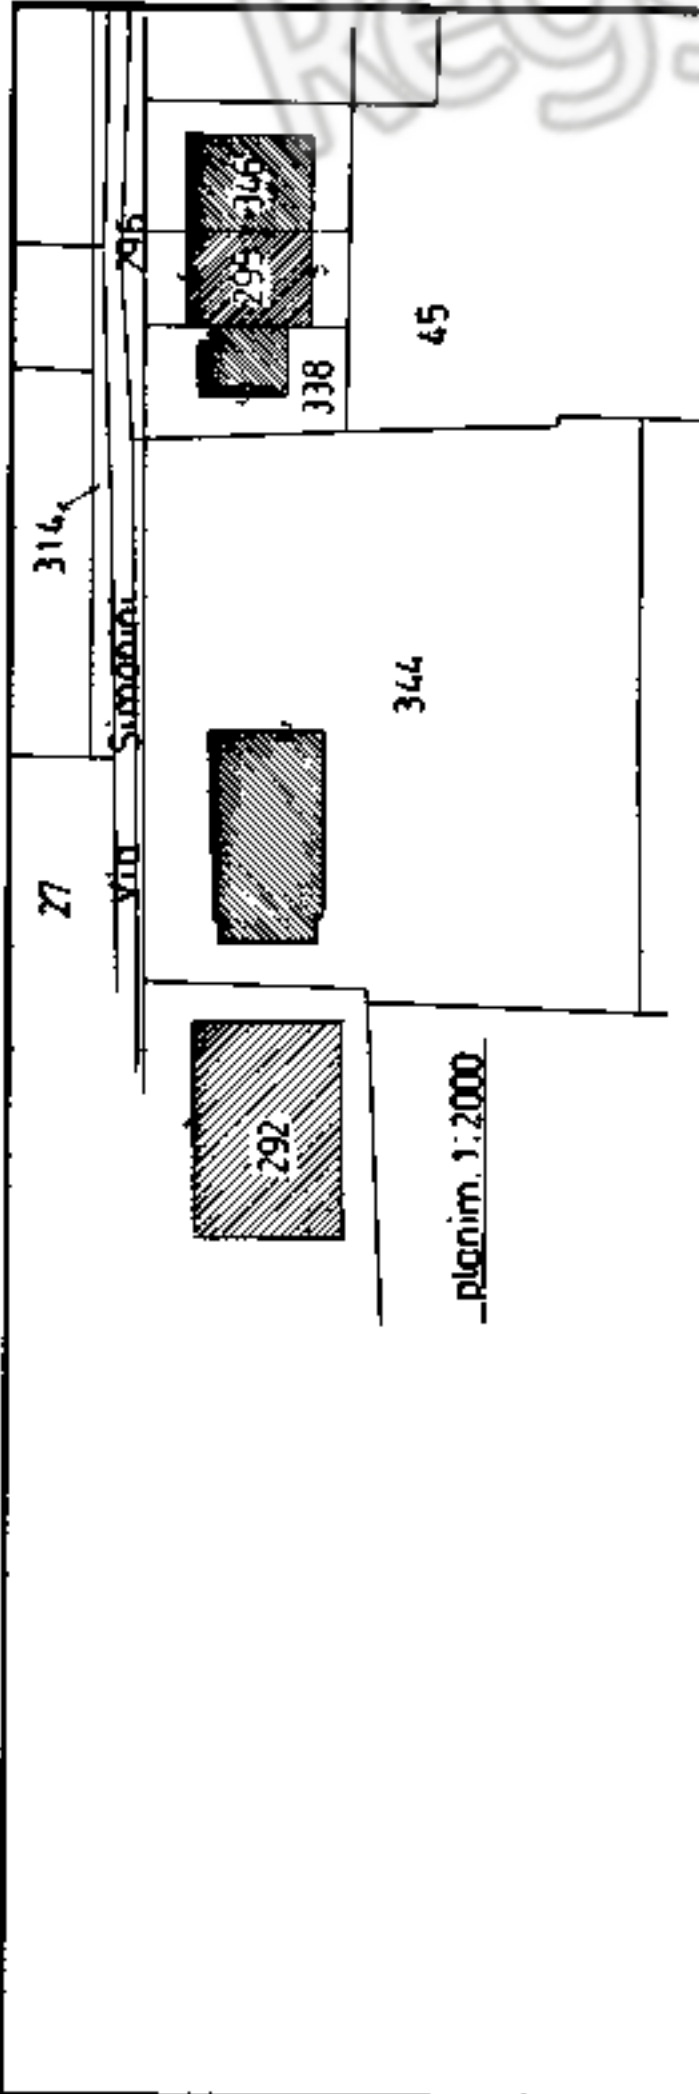

ORIENTAMENTO



SCALA DI 1:200

RESERVATO ALL'UFFICIO

Completata dal GEOMETRA

BENATTI GUGLIELMO

iscritto all'Albo dei GEOMETRI

della provincia di REGGIO E

data 4-12-1997 Firma

Benatti

Dichiarazione di N.C.

Denuncia di variazione

Identificativi catastali

F. 18

n. 344

sub. 3

* Scala originale non disponibile. *

MODULARIO
F. rig. rend. 487

MINISTERO DELLE FINANZE

DIPARTIMENTO DEL TERRITORIO


CATASTO EDILIZIO URBANO (RDL 13-4-1939, n. 652)

MOD. BN (CEU)

LIRE
200Planimetria di u.i.u. in Comune di GUALTIERE via A. SIMONINI civ. SA

379 (AREA URBANA di Mq. 3033)

PIANO TERRA

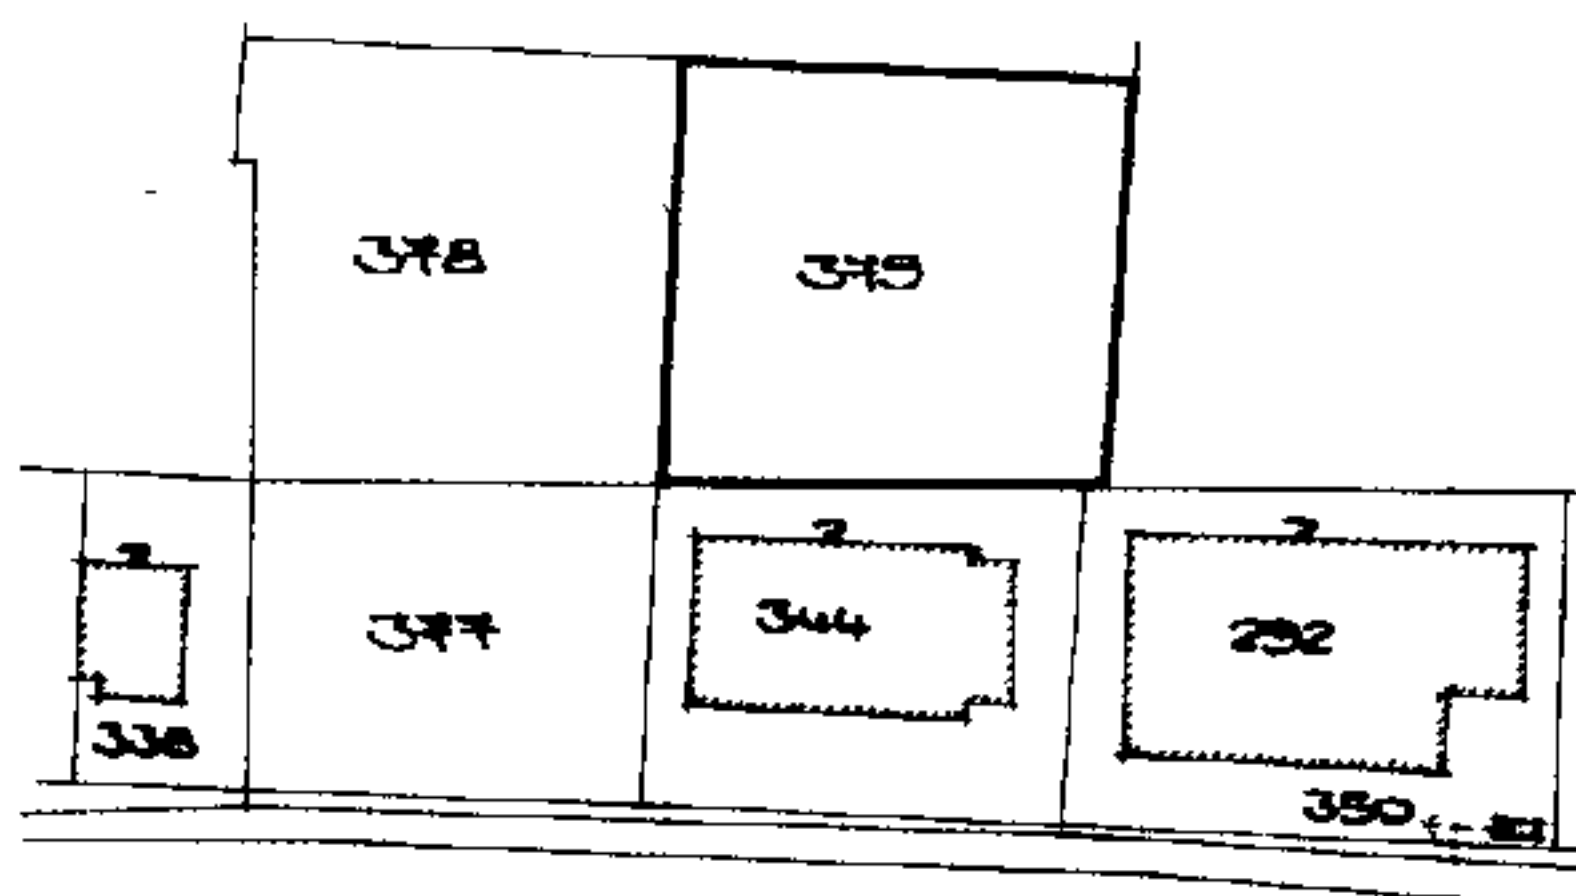PLANIMETRIA SCALA 1:2000
FOS. 18 MAP. 379

ORIENTAMENTO



SCALA DI 1:800

Dichiarazione di N.C. ☐
Denuncia di variazione ☒

Identificativi catastali

F. 18
n. 379 sub. 1Compilata dal GEOMETRA
(Titolo, cognome e nome)ZECCHEI MARCOIscritto all'albo del GEOMETRIdella provincia di REGGIO EMILIAdata 2004.00 Firma M. ZeccchiRISERVATO ALL'UFFICIO
UFFICIO DEL TERRITORIO
REGGIO EMILIA

19 MAG. 2000

REPARTO III