


Agenzia delle Entrate
CATASTO FABBRICATI
Ufficio Provinciale di
Reggio Emilia

Dichiarazione protocollo n. RE0101570 del 04/09/2014	
Planimetria di u.i.u. in Comune di Canossa	
Via Trinita'	civ. SNC
Identificativi Catastali:	Compilata da:
Sezione:	Muraca Beniamino
Foglio: 41	Iscritto all'albo:
Particella: 452	Geometri
Subalterno: 1	Prov. Reggio Emilia N. 1991

Scheda n. 1 Scala 1:200

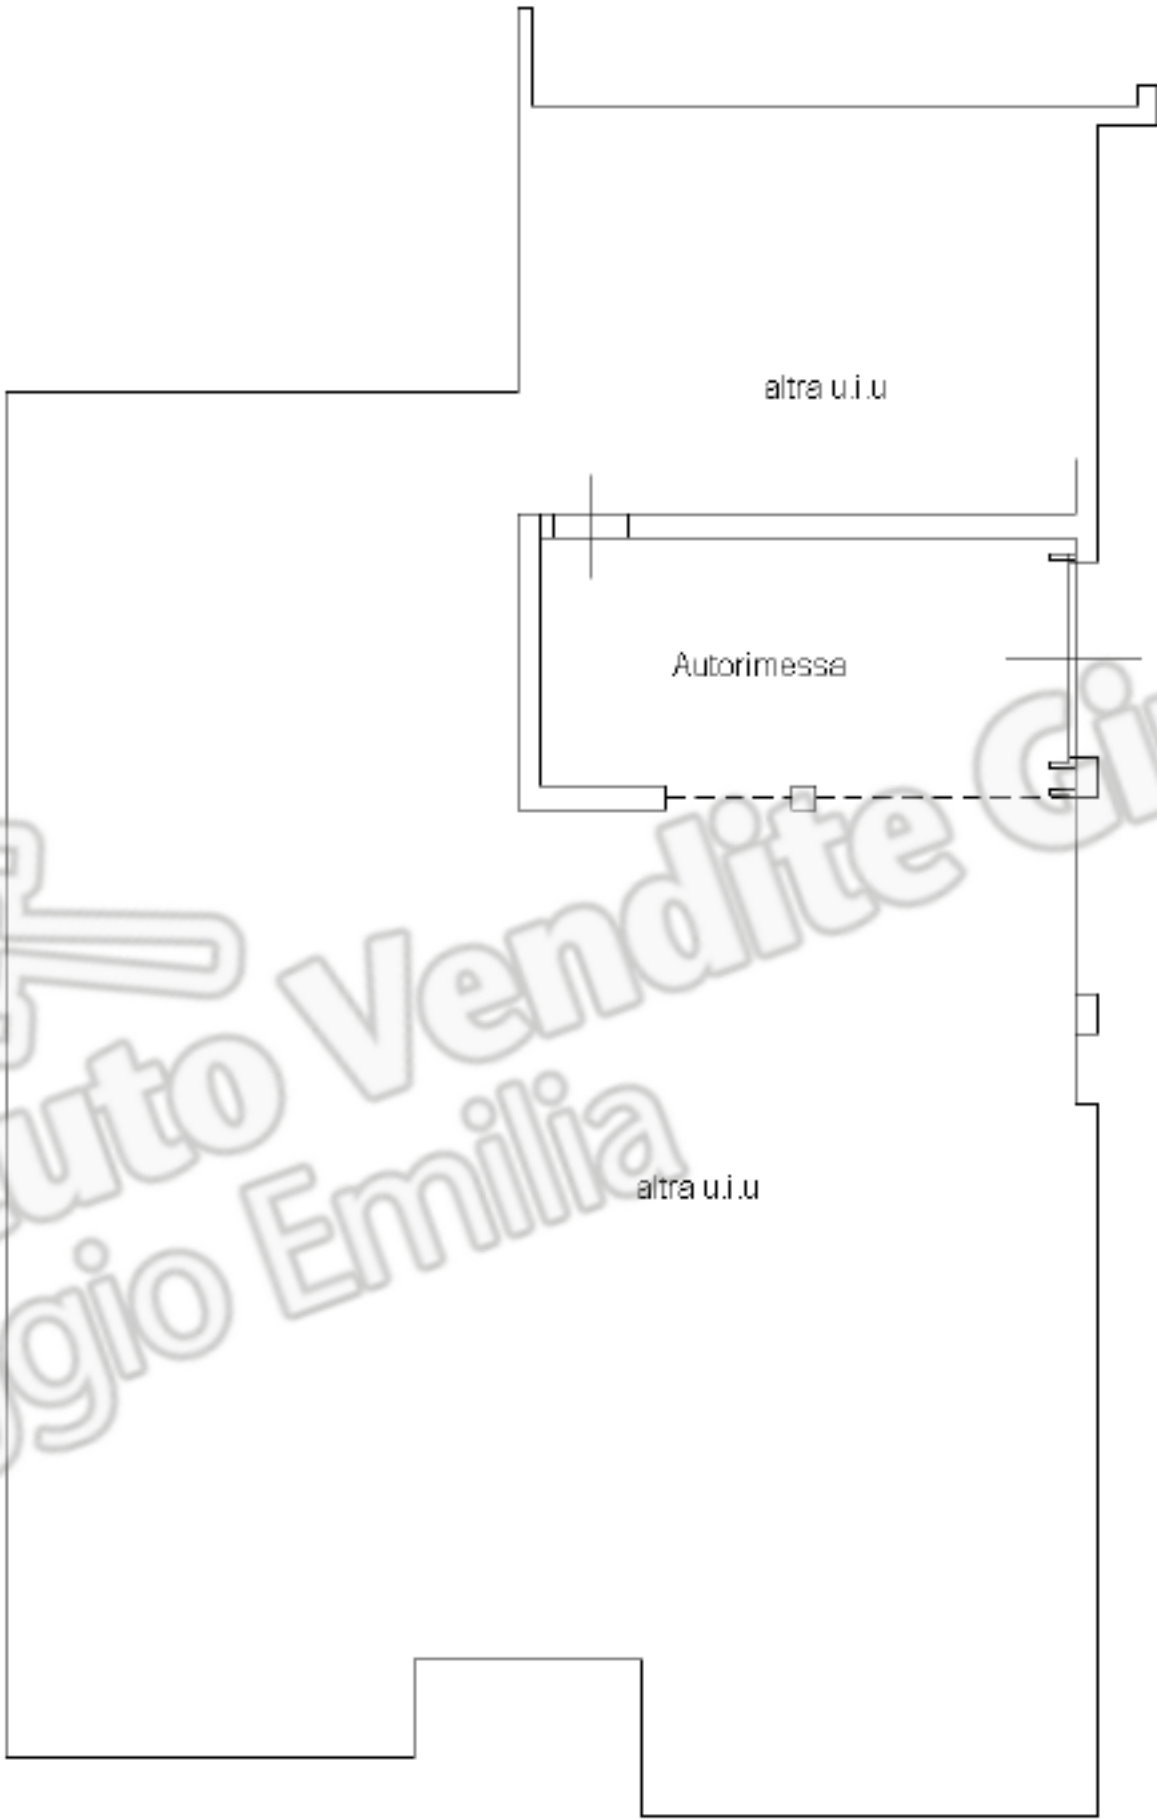

PIANO INTERRATO
H=2.40



Ultima planimetria in atti

Agenzia delle Entrate
CATASTO FABBRICATI
Ufficio Provinciale di
Reggio Emilia

Dichiarazione protocollo n. RE0101570 del 04/09/2014

Planimetria di u.i.u. in Comune di Canossa

Via Trinita'

civ. 36

Identificativi Catastali:

Sezione:

Foglio: 41

Particella: 452

Subalterno: 4

Compilata da:

Muraca Beniamino

Iscritto all'albo:


Geometri

Prov. Reggio Emilia


N. 1991

Scheda n. 1

Scala 1:200

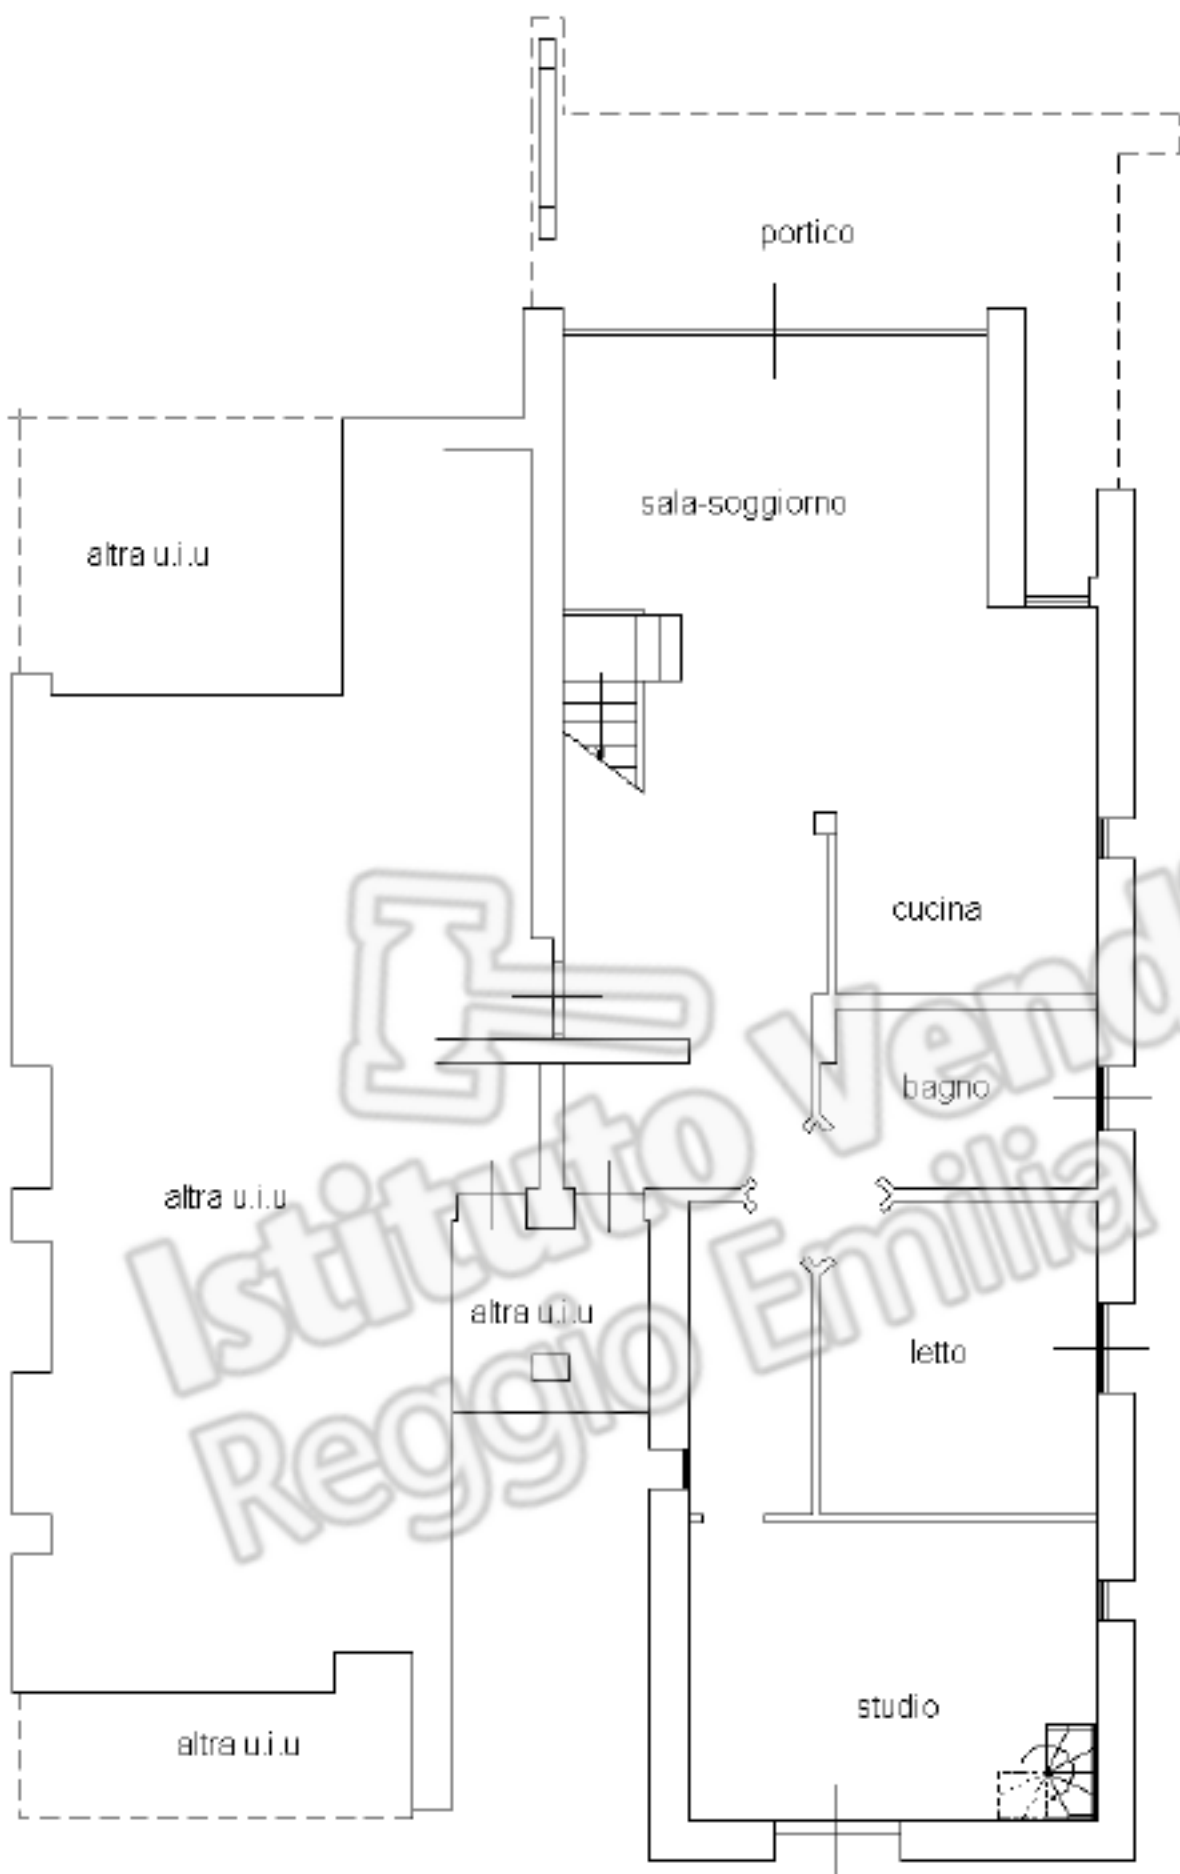

PIANO TERRA
(RIALZATO)
H=2.70

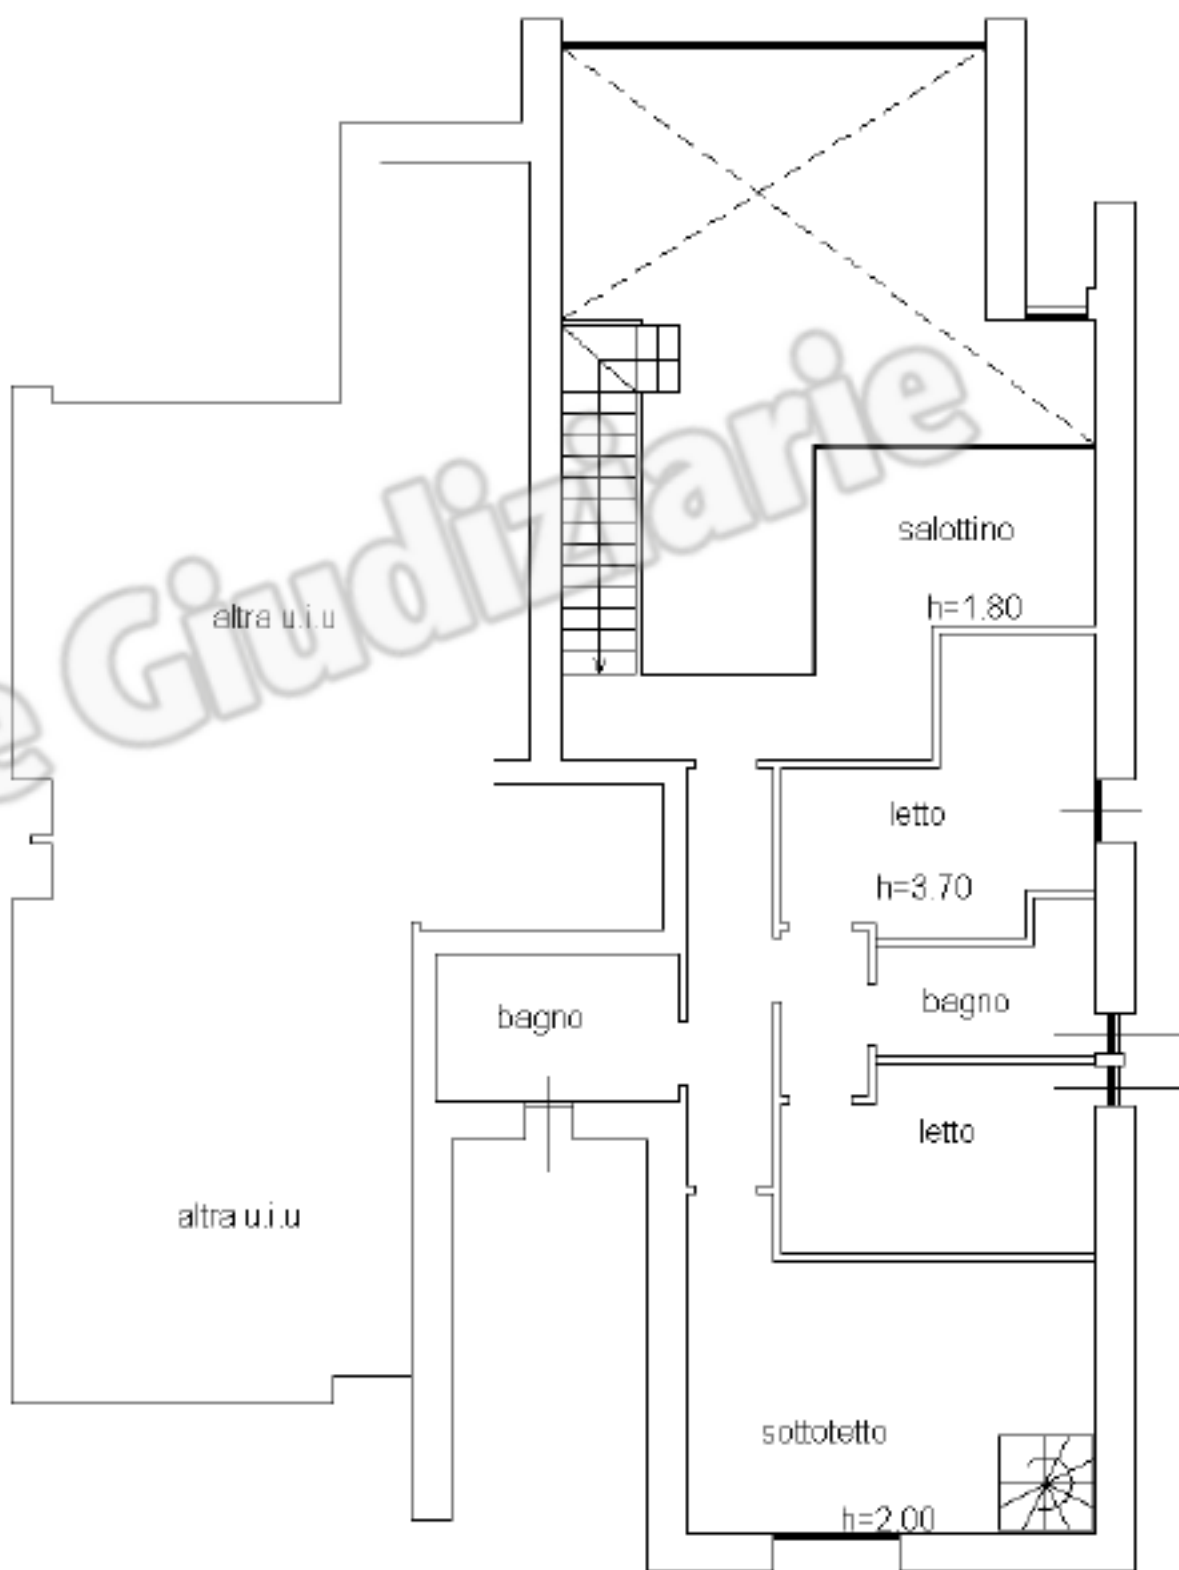

PIANO PRIMO
(SOTTOTETTO)



Ultima planimetria in atti

Data: 16/03/2023 - n. T55365 - Richiedente: FRRLCU79C21H223Y

Totale schede: 1 - Formato di acquisizione: A4(210x297) - Formato stampa richiesto: A4(210x297)