



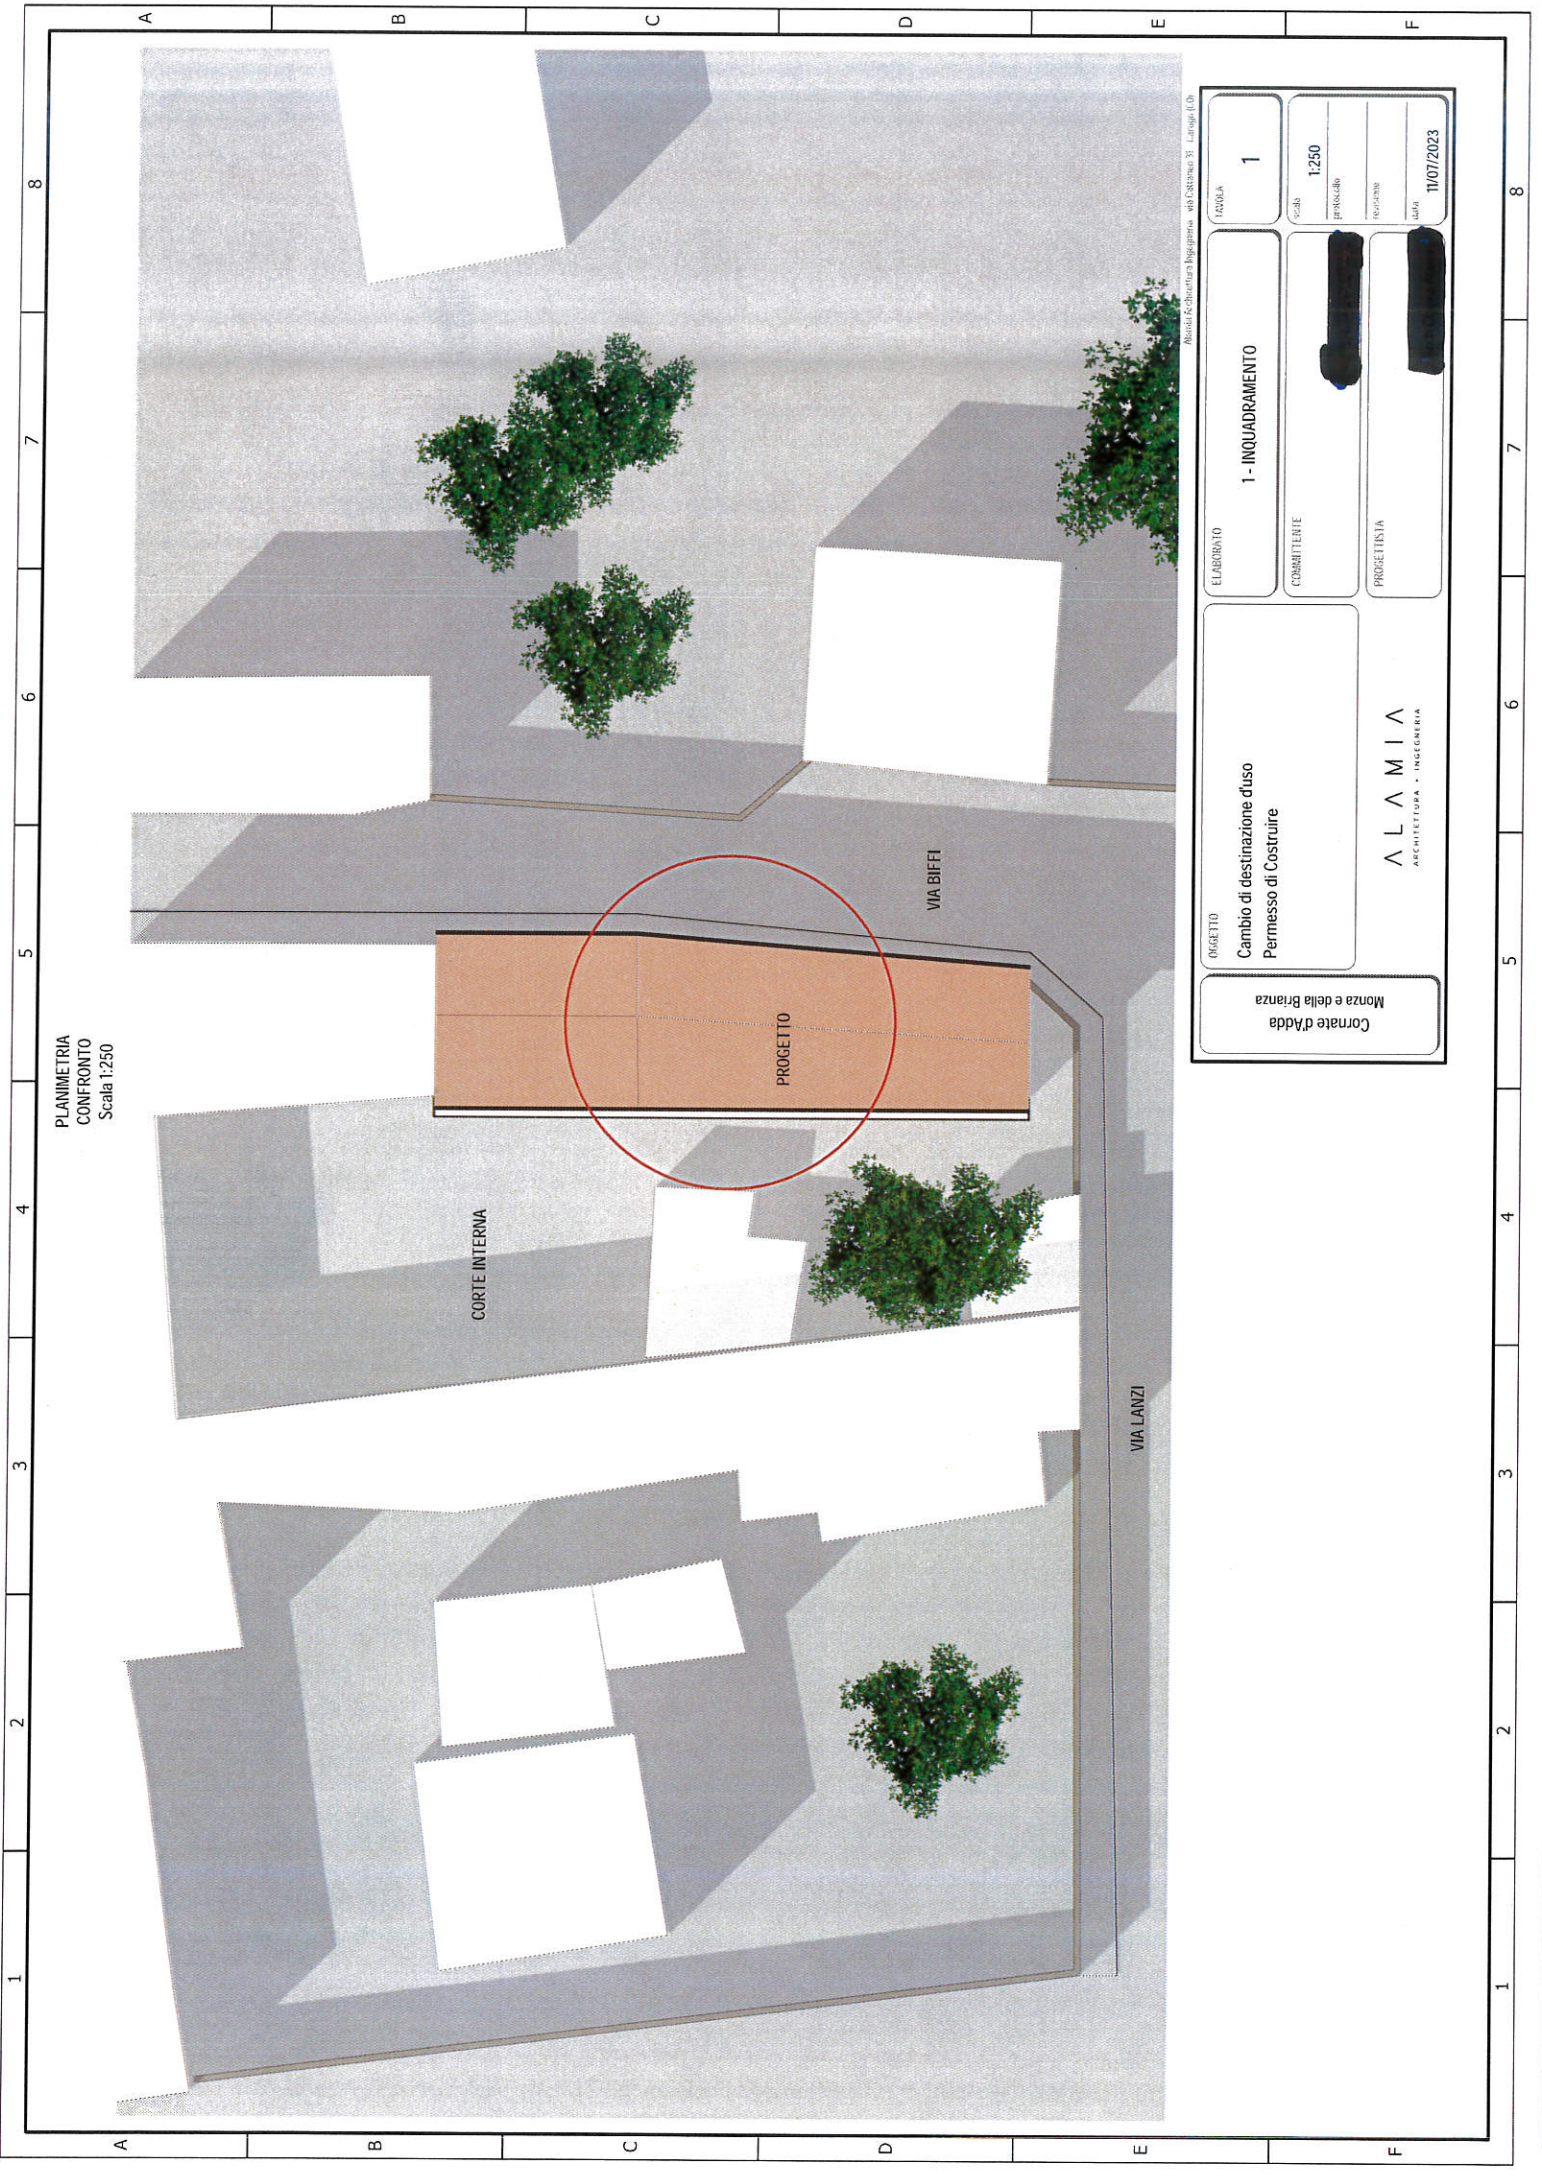

PLANIMETRIA
CONFRONTO
Scala 1:250

OGGETTO Cambio di destinazione d'uso Permesso di Costruire		ELABORATO 1 - INQUADRAMENTO		FASCELLA 1	
Cornate d'Adda Monza e della Brianza		COMMITTENTE		Scala 1:250	
		PROGETTISTA		progetto	
				data 11/07/2023	

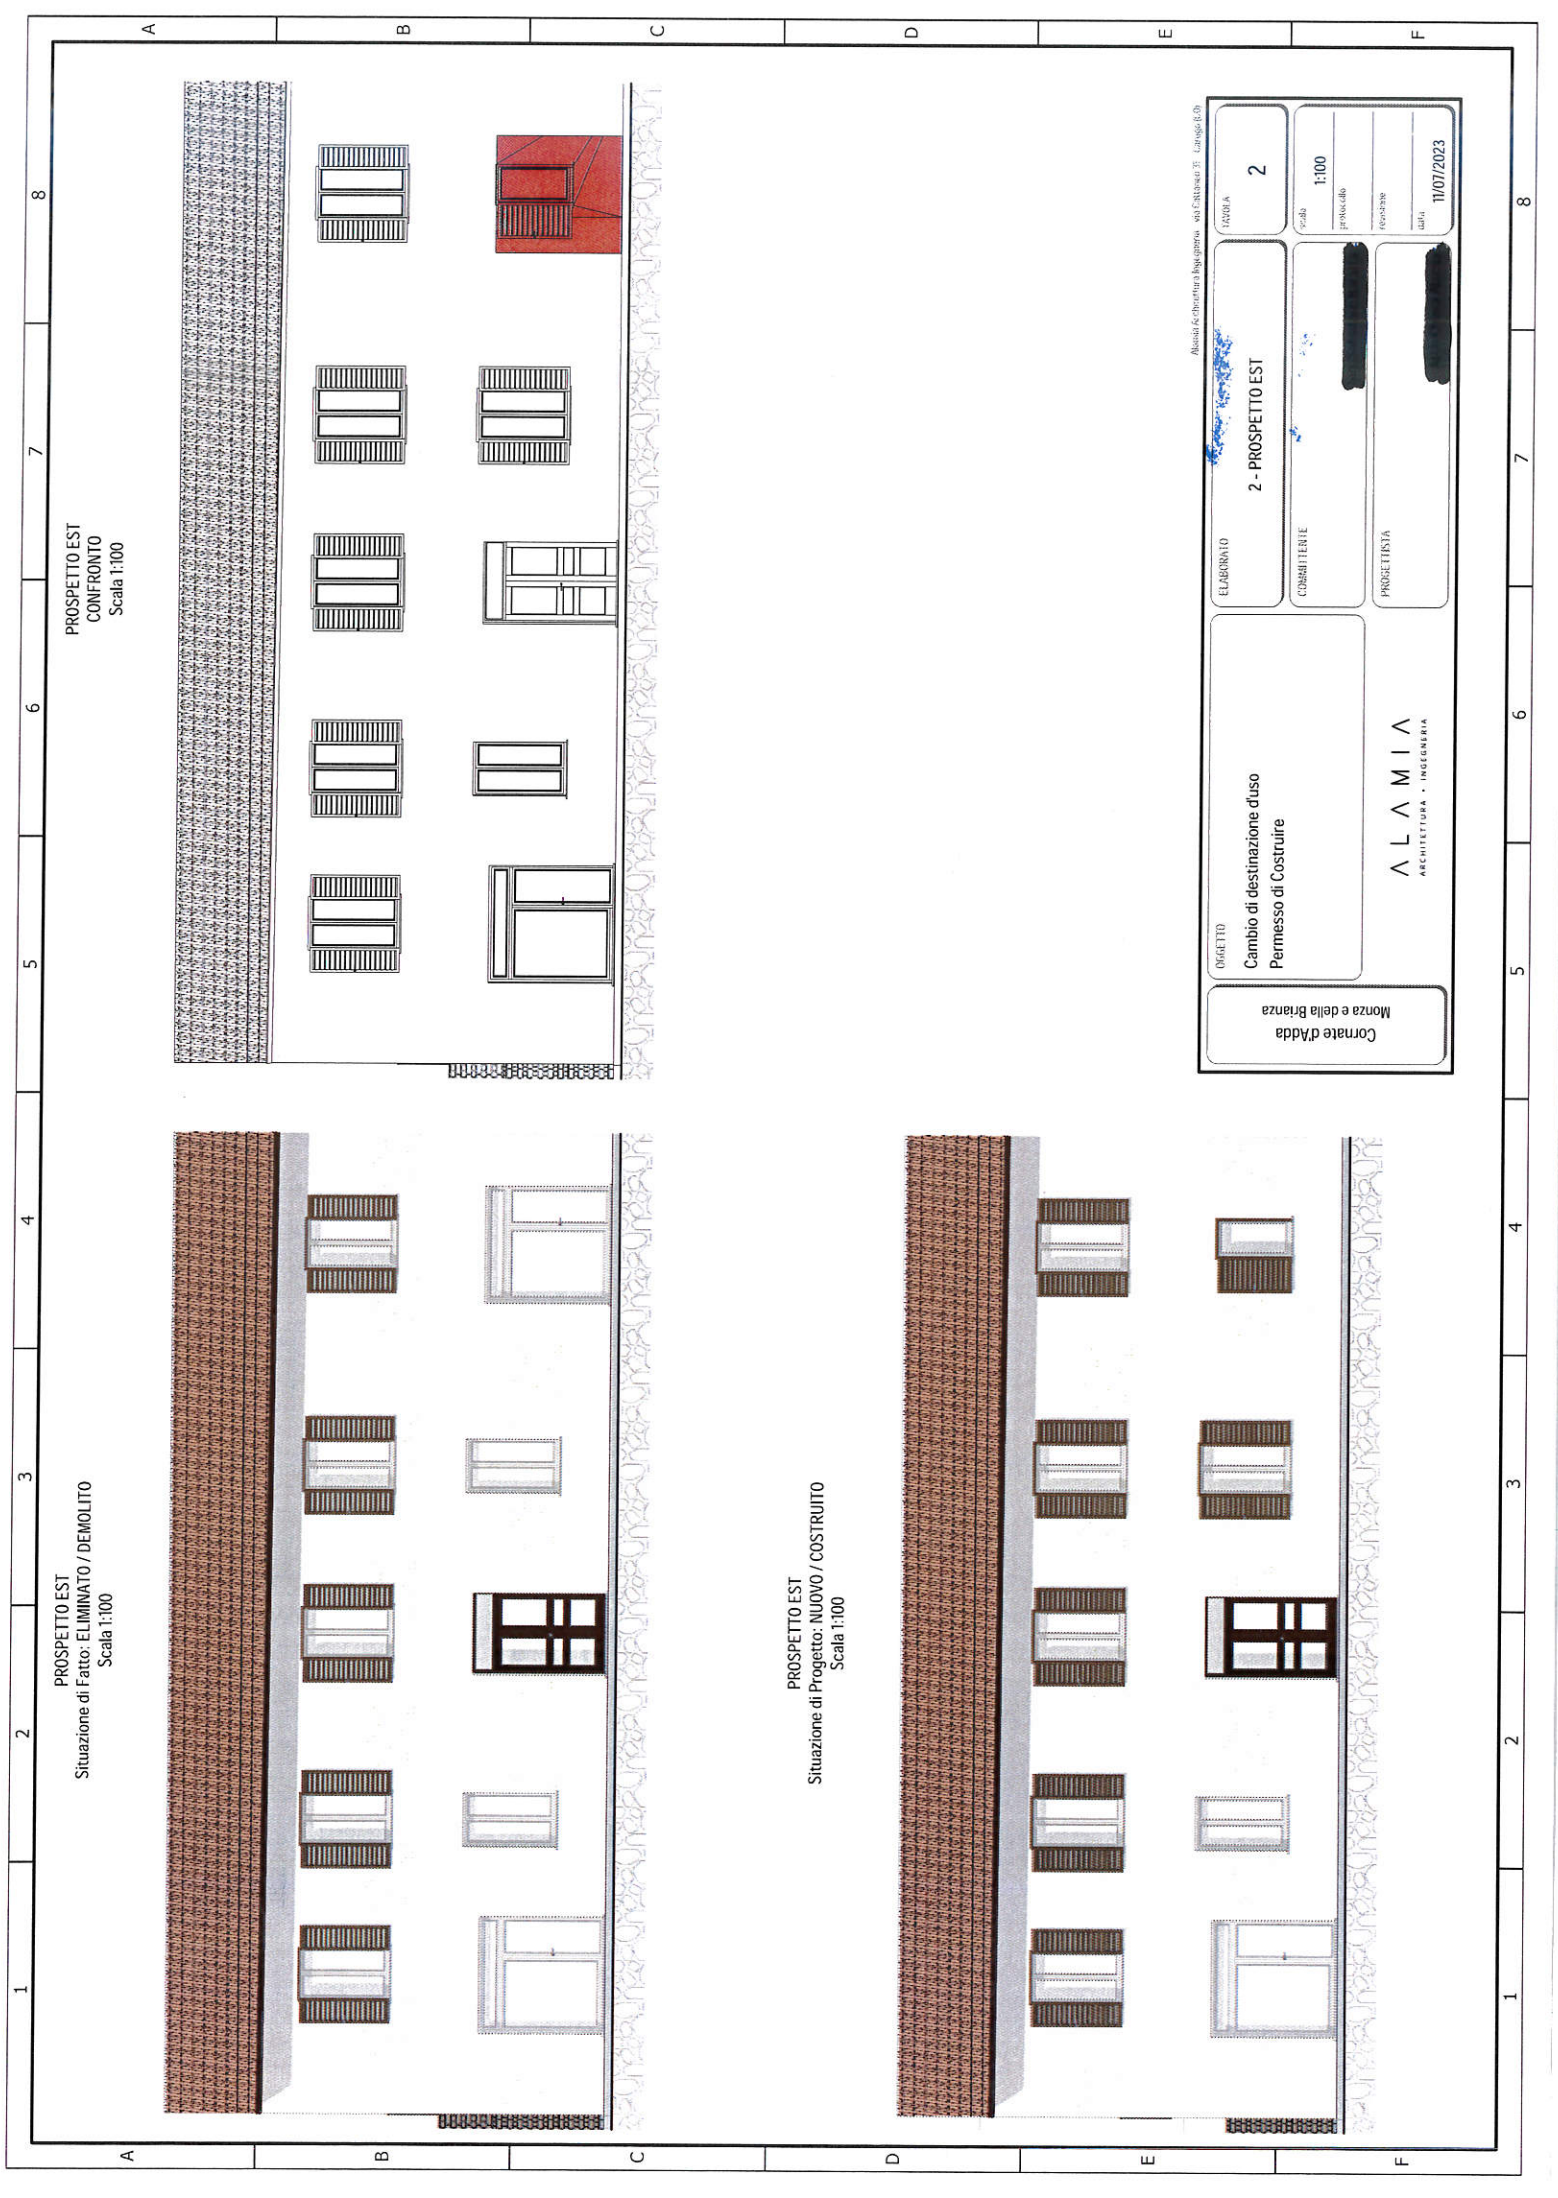

PROSPETTO EST
CONFRONTO
Scala 1:100

PROSPETTO EST
Situazione di Fatto: ELIMINATO / DEMOLITO
Scala 1:100

PROSPETTO EST
Situazione di Progetto: NUOVO / COSTRUITO
Scala 1:100

Monza e della Brianza

OGGETTO
Cambio di destinazione d'uso
Permesso di Costruire

ELABORATO
2 - PROSPETTO EST

COMMITTENTE


PROGETTISTA

SCALA
2

FOGLIO
1:100

PRODOTTO
11/07/2023

ALAMIA
ARCHITETTURA • INGEGNERIA

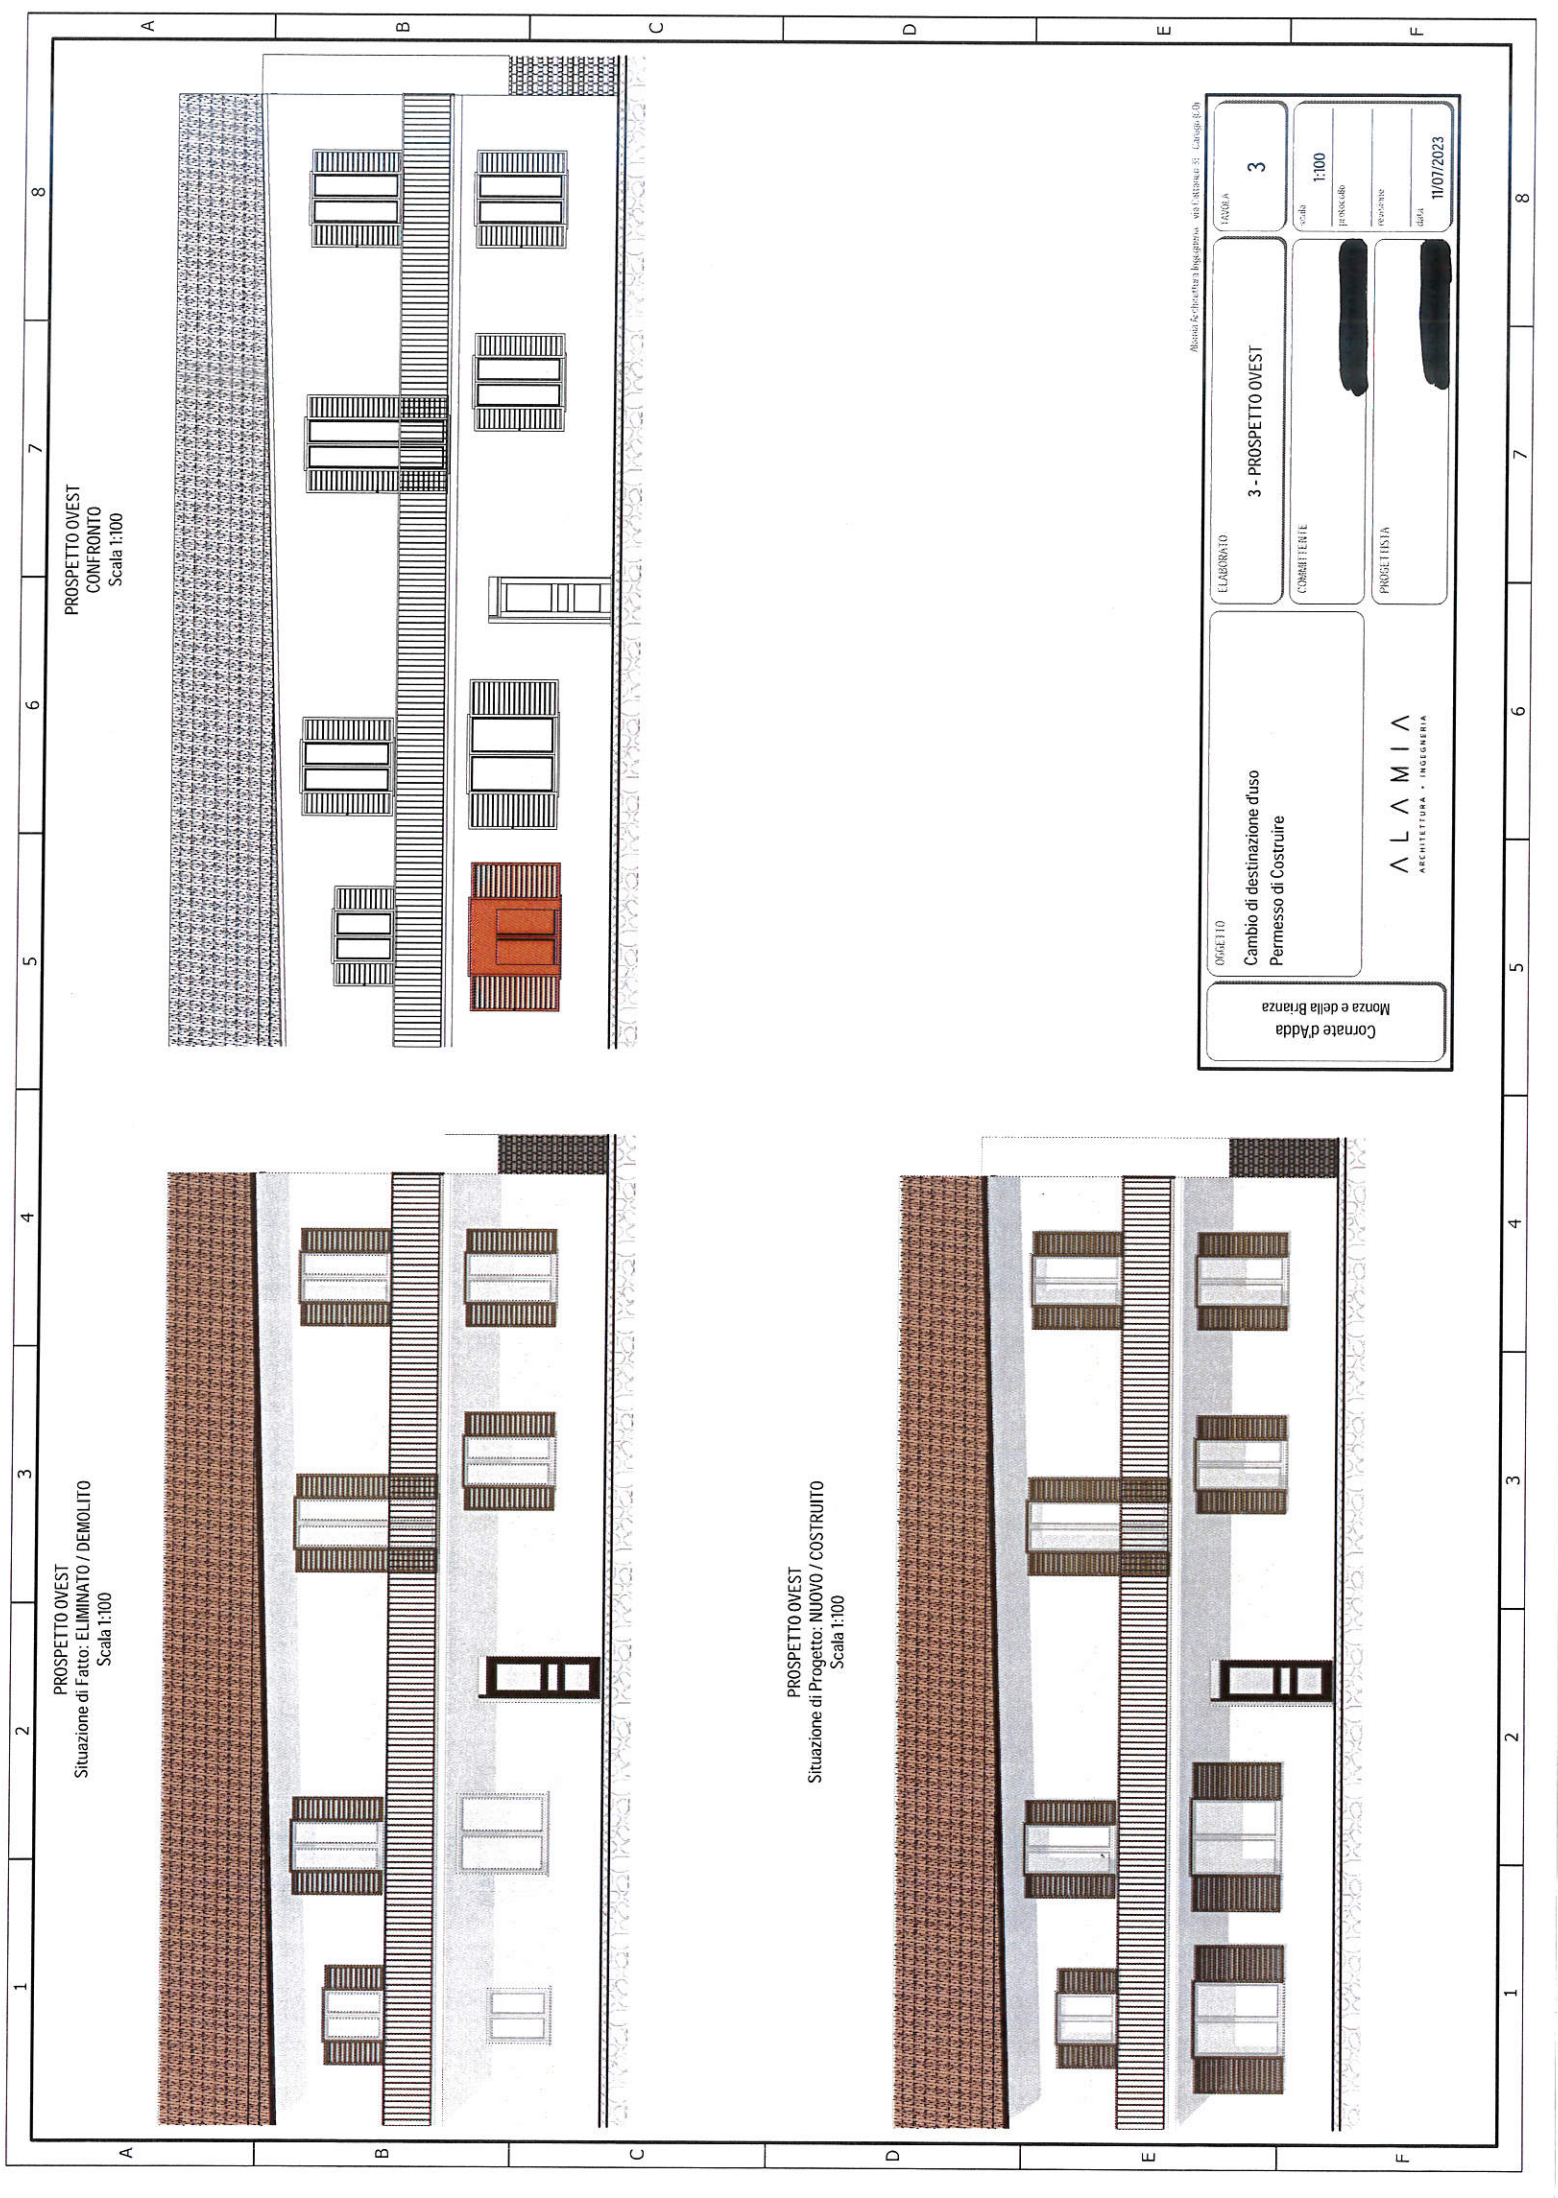

PROSPETTO OVEST
CONFRONTO
Scala 1:100

PROSPETTO OVEST
Situazione di Fatto: ELIMINATO / DEMOLITO
Scala 1:100

PROSPETTO OVEST
Situazione di Progetto: NUOVO / COSTRUITO
Scala 1:100

Monza e della Brianza

OGGETTO
Cambio di destinazione d'uso
Permesso di Costruire

ELABORATO
3 - PROSPETTO OVEST

FOGLIO
3

ALAMIA
ARCHITETTURA • INGEGNERIA

COMPLETATE
[redacted]


PROGETTISTA
[redacted]

Scala
1:100

PROSECUTORE
[redacted]

RESPONSE
[redacted]

data
11/07/2023

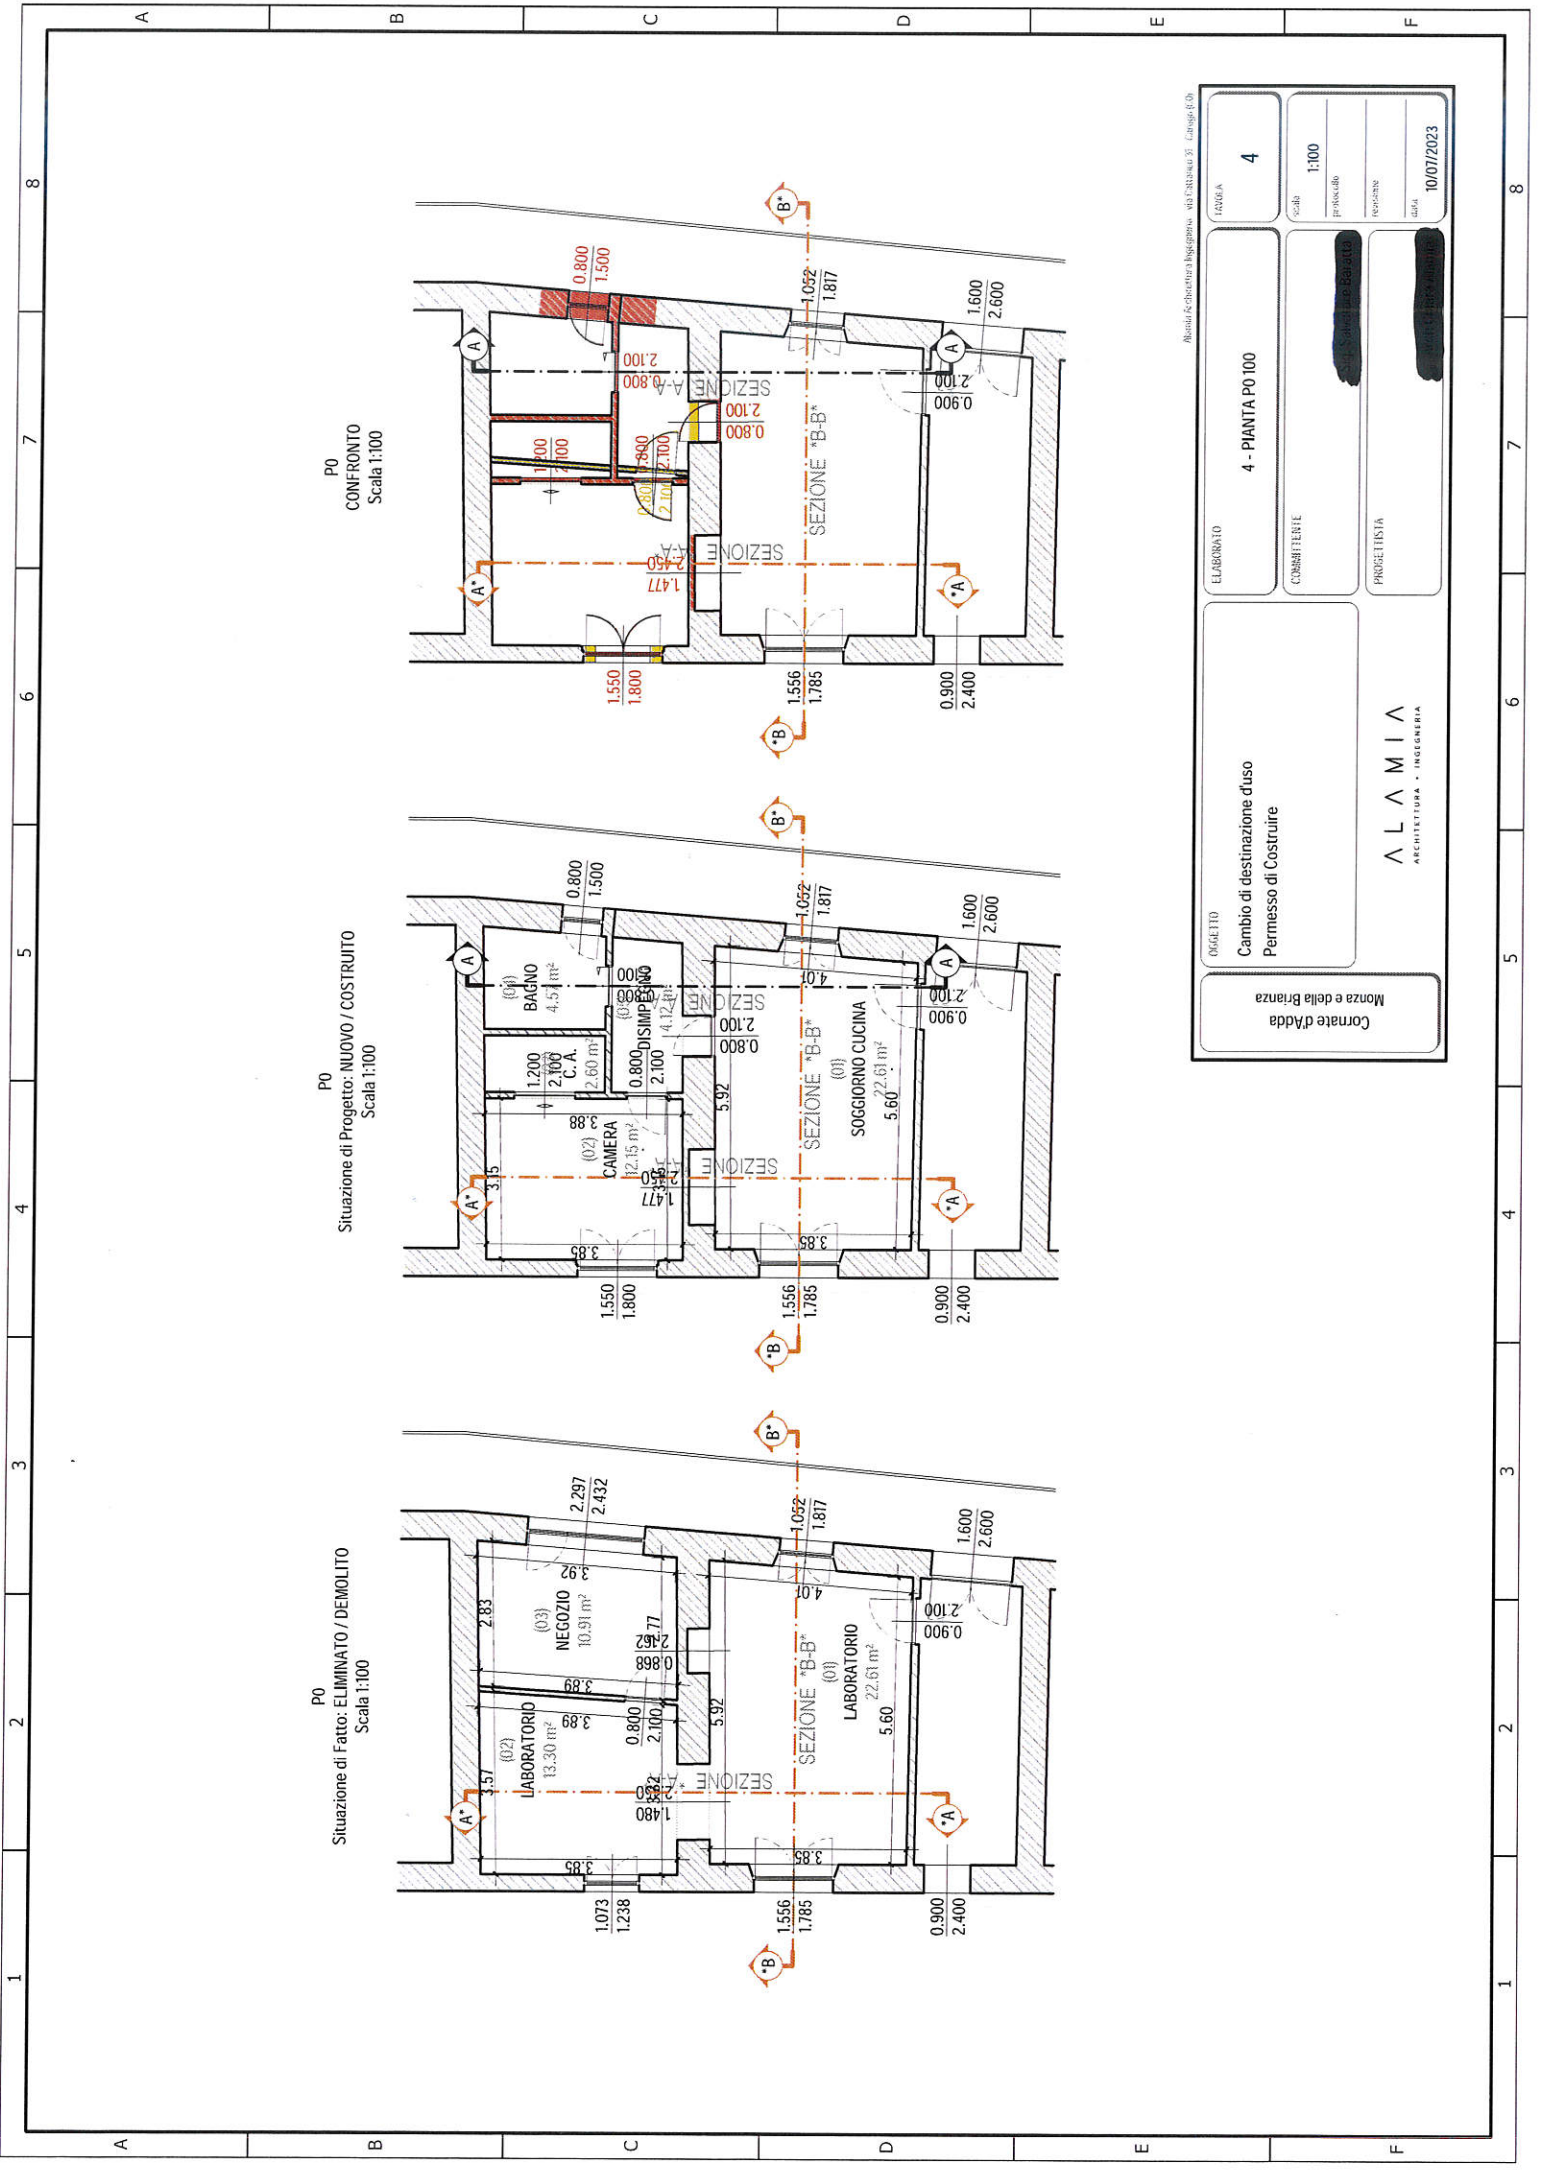


P0
Situazione di Fatto: ELIMINATO / DEMOLITO
Scala 1:100

P0
Situazione di Progetto: NUOVO / COSTRUITO
Scala 1:100

P0
CONFRONTO
Scala 1:100

OGGETTO		ELABORATO		FOLIO	
Cambio di destinazione d'uso Permesso di Costruire		4 - Pianta P0 100		4	
Cornate d'Adda Monza e della Brianza		CONFERENTE		Scala 1:100	
		PROGETTISTA		Protocollo	
				Registrazione	
				Data	
				10/07/2023	

ALMIA
ARCHITETTURA - INGEGNERIA

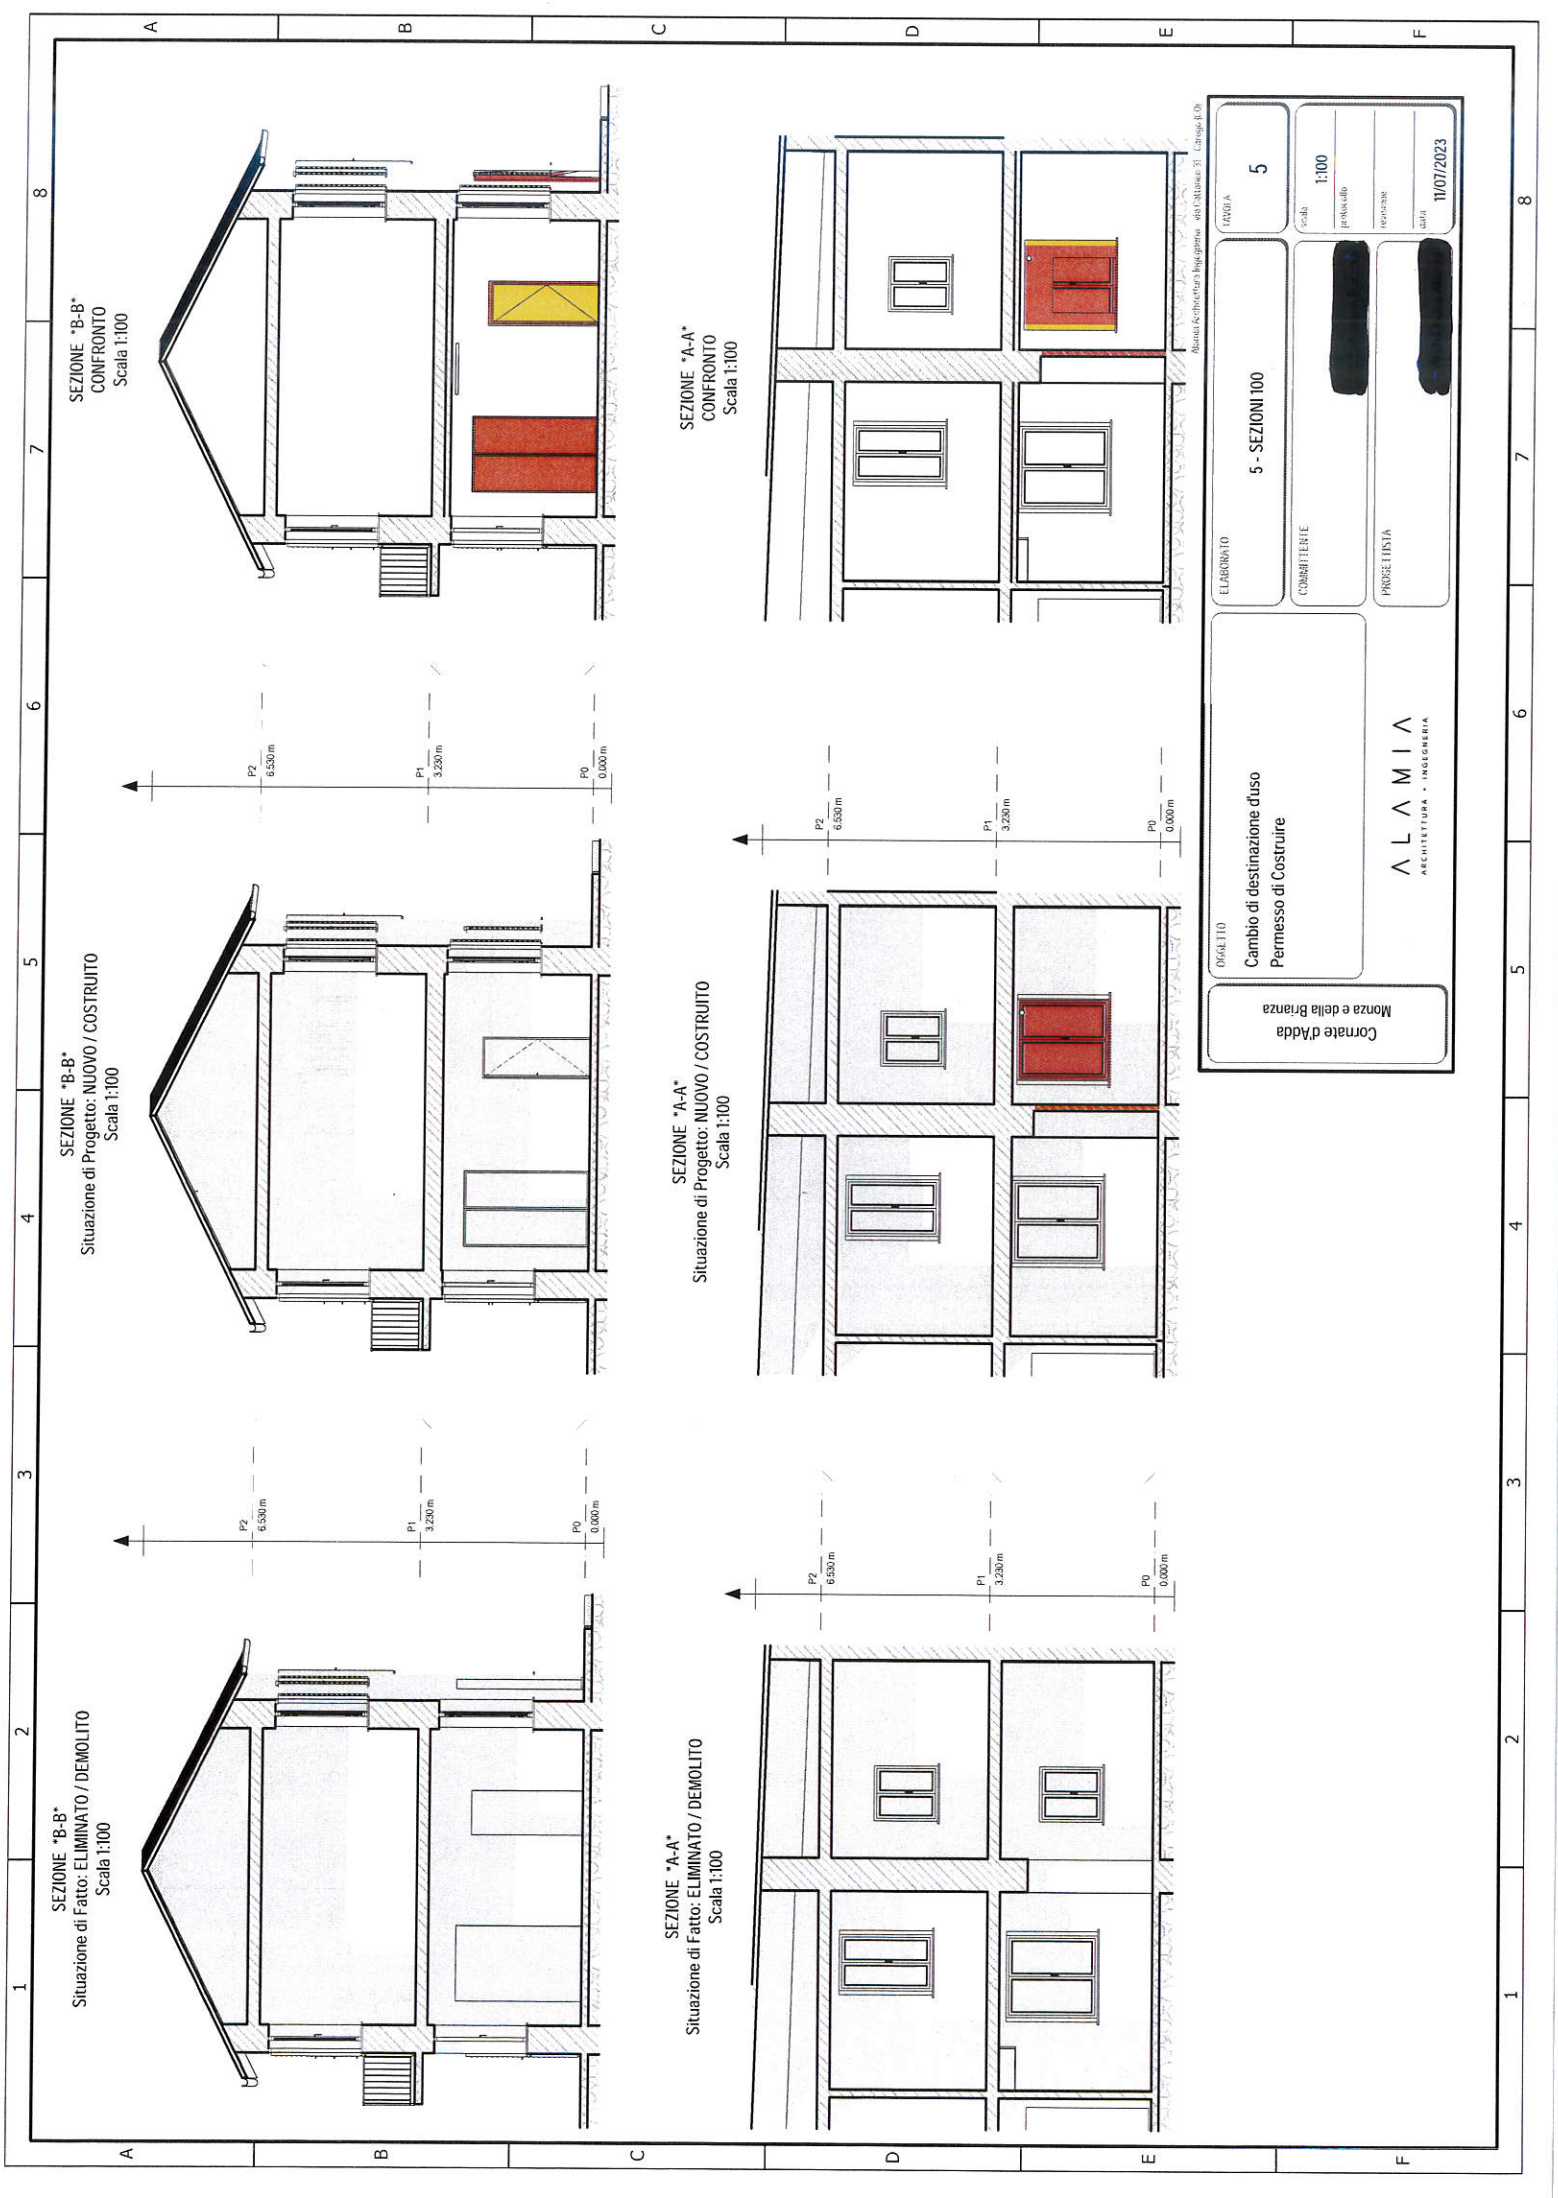

SEZIONE "B-B"
CONFRONTO
Scala 1:100

SEZIONE "B-B"
Situazione di Progetto: NUOVO / COSTRUITO
Scala 1:100


SEZIONE "B-B"
Situazione di Fatto: ELIMINATO / DEMOLITO
Scala 1:100

SEZIONE "A-A"
CONFRONTO
Scala 1:100

SEZIONE "A-A"
Situazione di Progetto: NUOVO / COSTRUITO
Scala 1:100

SEZIONE "A-A"
Situazione di Fatto: ELIMINATO / DEMOLITO
Scala 1:100

0646.110		Cambio di destinazione d'uso Permesso di Costruire		ELABORATO		5		FOLIO 5	
Cornale d'Adda Monza e della Brianza				COMMITTENTE		[REDACTED]		Scala 1:100	
				PROGETTISTA		[REDACTED]		prodotto da	
								registrazione	
								data	
								11/07/2023	

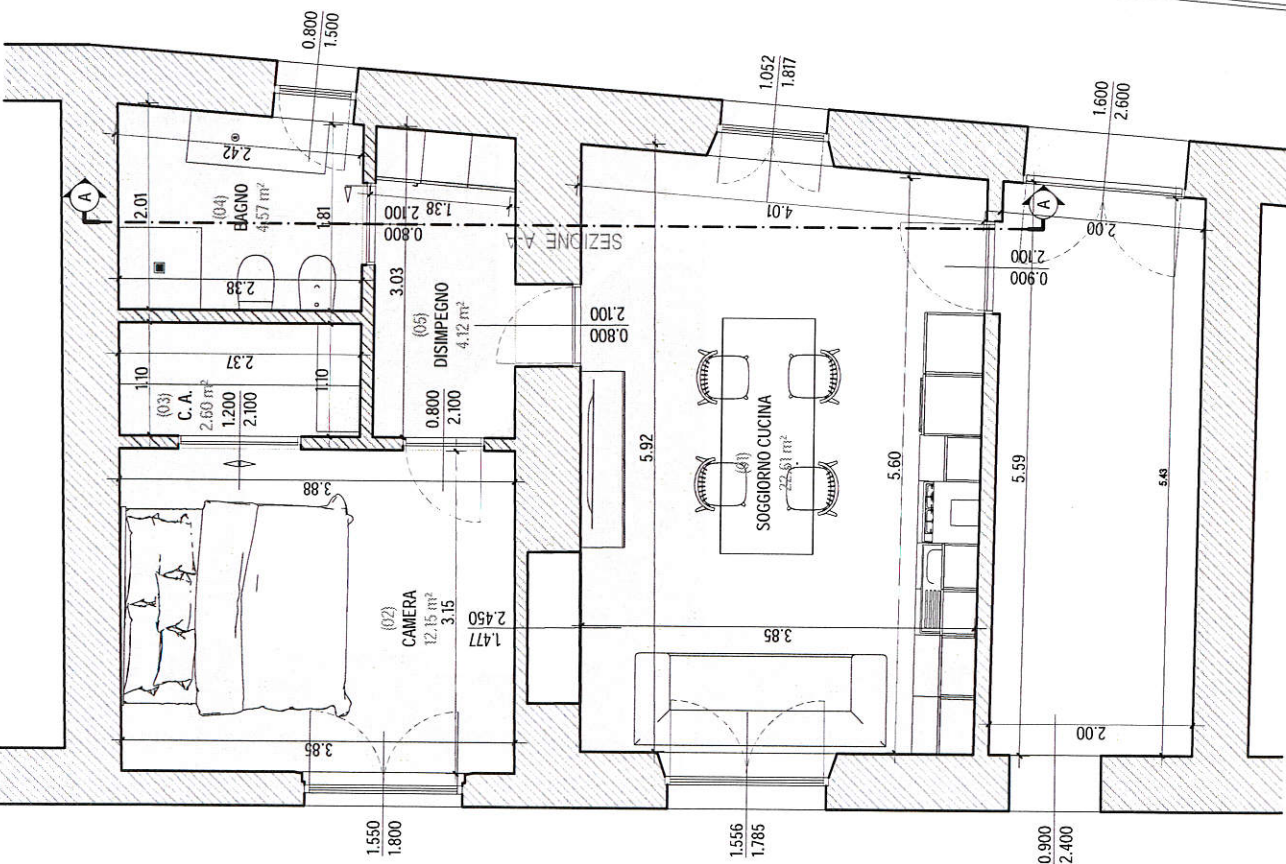

Legenda: VANI

N. Livello	Vano	Sup. [m²]	S. fin. [m²]	Per. [m]	Vol. [m³]	Vol. 3D [m³]	RAI	Zona (L-1)	Zona (L-2)	Zona (L-3)
1 P0	SOGGIORNO CUCINA	22.61	22.61	19.384	73.03	0.00	0.207			
2 P0	CAMERA	12.15	12.15	14.017	39.25	0.00	0.230			
3 P0	C. A.	2.60	2.60	6.926	8.40	0.00	0.000			
4 P0	BAGNO	4.57	4.57	8.616	14.76	0.00	0.263			
5 P0	DISIMPEGNO	4.12	4.12	8.725	13.31	0.00	0.000			

LEGENDA

N. = Numerazione; Livello = Livello di appartenenza; Vano = Nome del vano; Sup. = Superficie del pavimento del vano; Sup. N. = Superficie netta del pavimento del vano; S. fin. = Superficie finestrata data dalla somma di tutte le superfici dei vuoti delle finestre; Per. = Perimetro del pavimento del vano; Vol. = Volume calcolato su un prisma avente per base il poligono in pianta del vano ed un'altezza definita dall'utente; Vol. 3D = Volume effettivo calcolato sulla base degli elementi architettonici che chiudono fisicamente il vano.; RAI = Rapporto aeroluminante dato dal rapporto tra la superficie finestrata e la superficie del pavimento; Zona (L-1) = Zona di livello 1 associata al vano; Zona (L-2) = Zona di livello 2 associata al vano; Zona (L-3) = Zona di livello 3 associata al vano.

OGGETTO

Cambio di destinazione d'uso
Permesso di Costruire

ELABORATO

6 - PIANTA P0 50

COMMITTENTE

PROGETTISTA

AVVIA

6

Scala

1:50

protocollo

revisione

data

11/07/2023



Monza e della Brianza

Comate d'Adda

ALAMIA

ARCHITETTI • INGEGNERIA

Albania Architettura Ingegneria del Contorno 31 Canale (C.0)

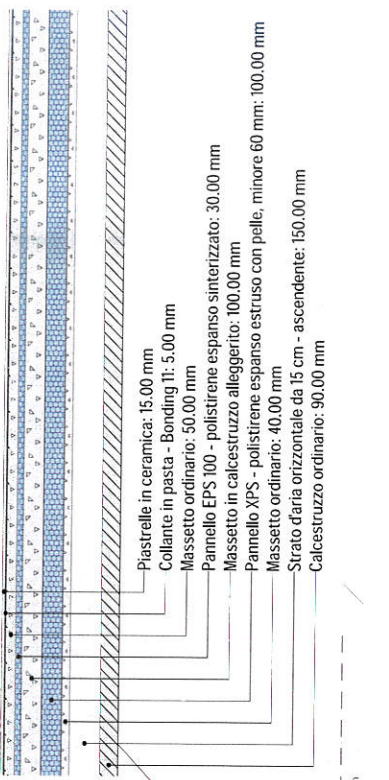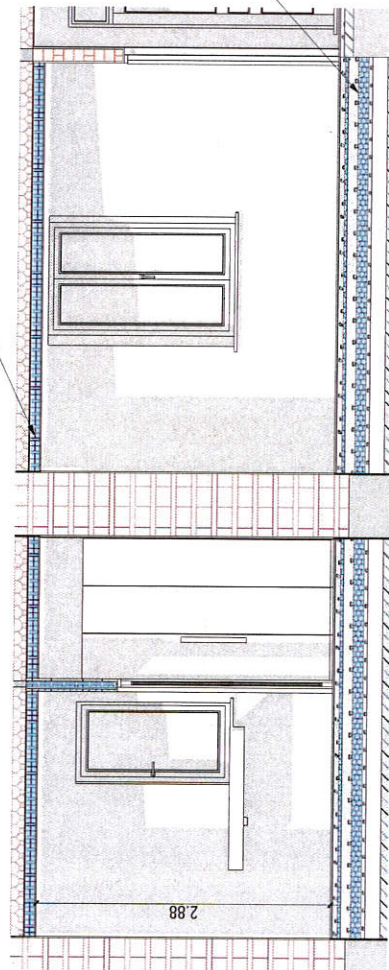

Monza e della Brianza Cornate d'Adda		05/06/110 Cambio di destinazione d'uso Permesso di Costruire	ELABORATO 7 - SEZIONE A-A 50	7 12/08/14
			COMITANTE	scala 1:50 prodotto da
			PROGETTISTA	recepiente data 13/07/2023