



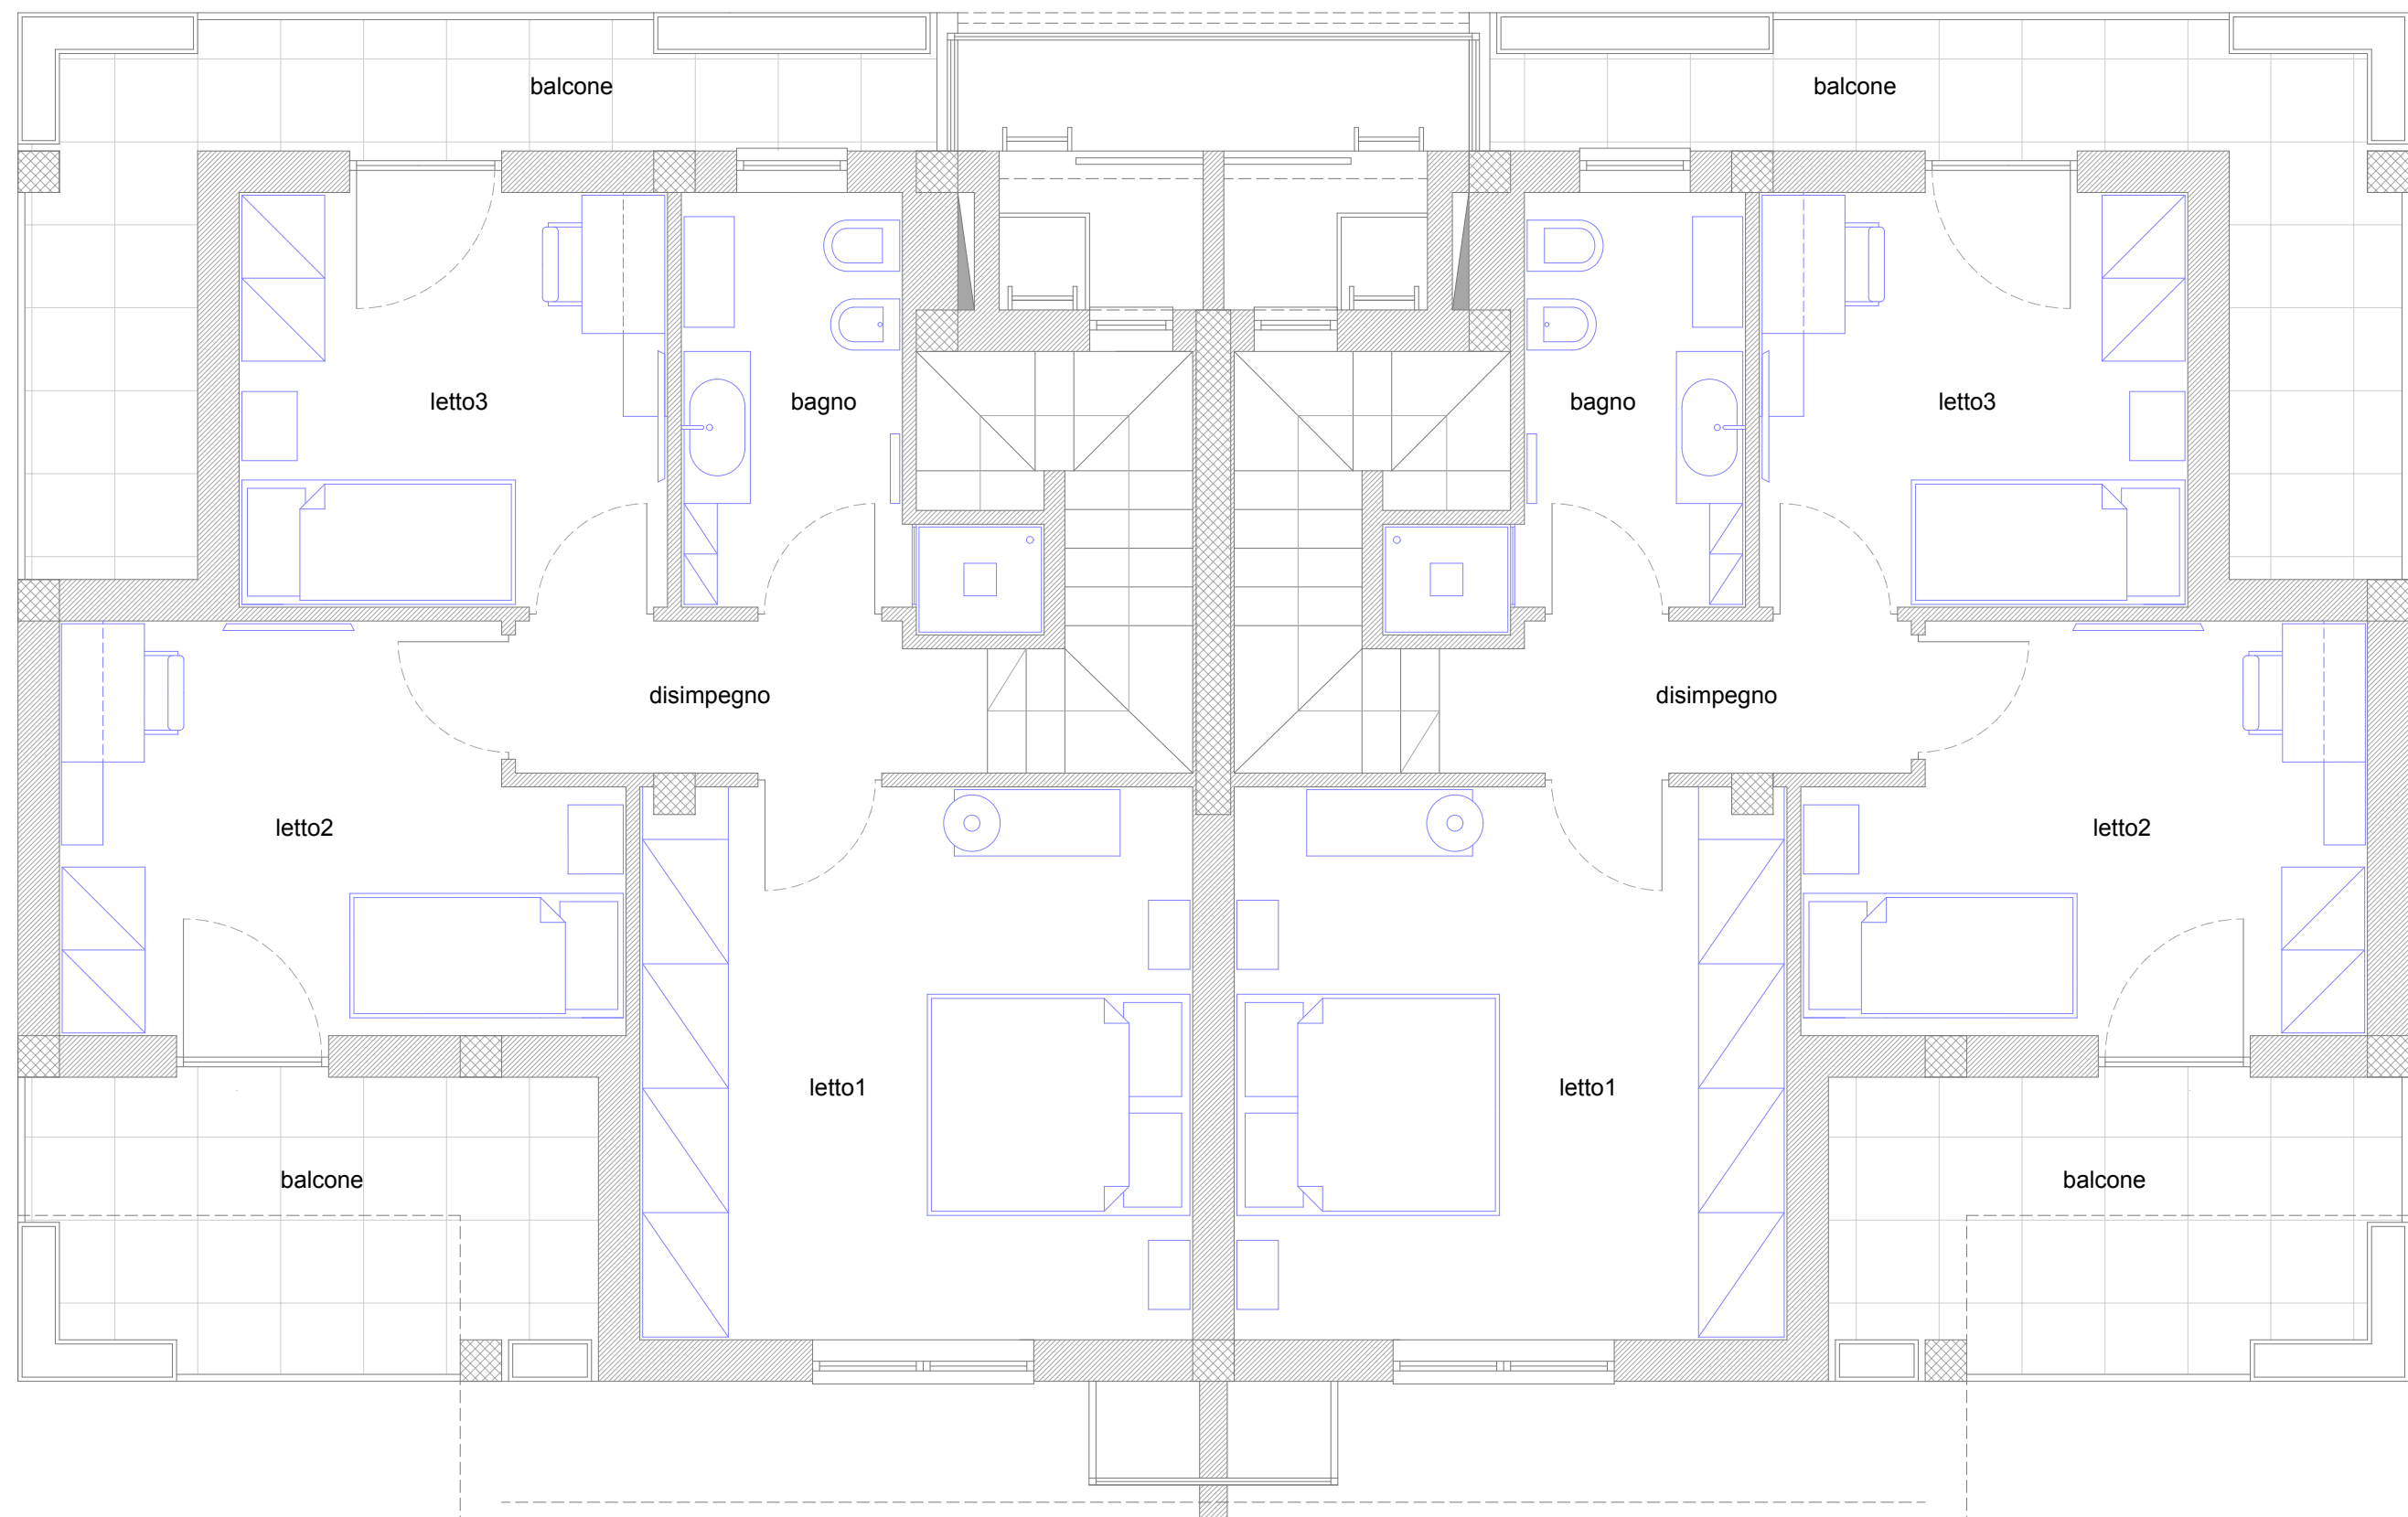

Progetto		Progettista	Data	Disegno	Scala	STUDIOFLAT ARCHITETTURA / DESIGN
Tipologia_ Edificio residenziale		arch. Gisonda Sabino	07_12_23	Pianta piano primo arredata	1:50	
Indirizzo_		arch. D'Urso Elisa		Note		
Committente_ ALEGI s.r.l.		Responsabile grafico	Data			
Codice_						

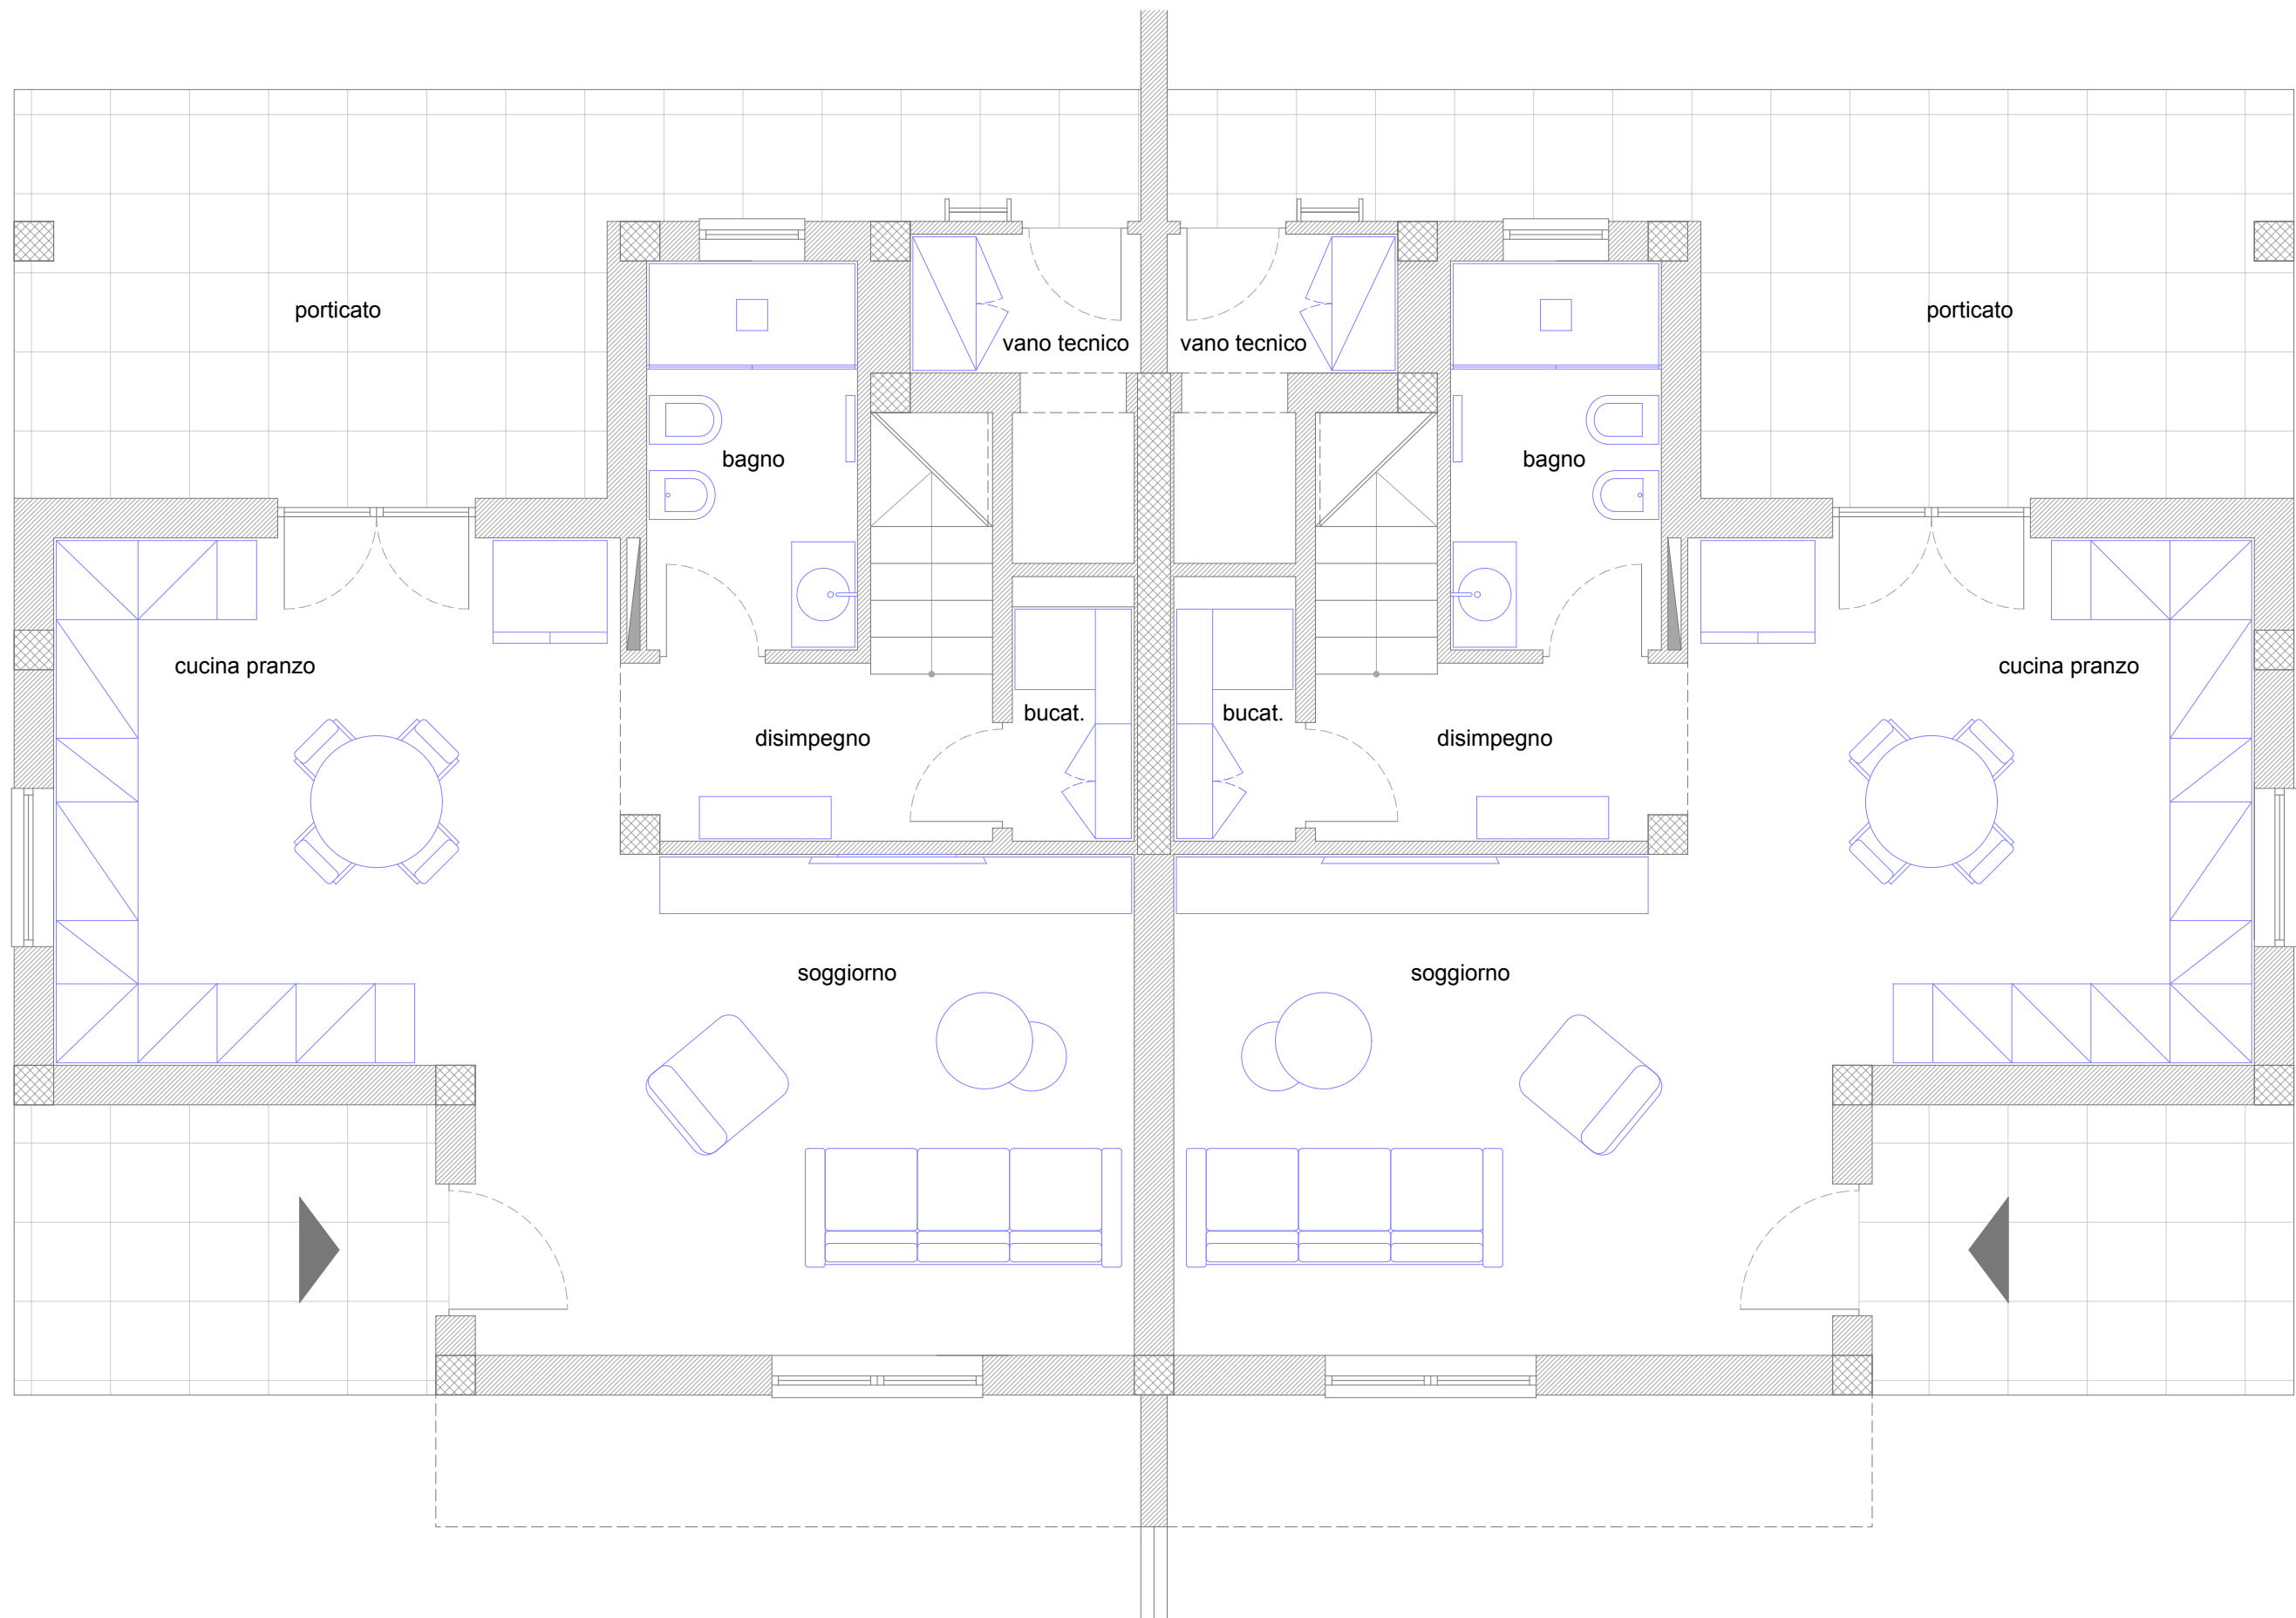

Progetto		Progettista	Data	Disegno	Scala
Tipologia_	Edificio residenziale	arch. Gisonda Sabino	07_12_23	Pianta piano terra arredata	1:50
Indirizzo_		arch. D'Urso Elisa		Note	
Committente_	ALEGI s.r.l.	Responsabile grafico	Data		
Codice_					