

Agenzia delle Entrate
CATASTO FABBRICATI
Ufficio Provinciale di
Palermo

Dichiarazione protocollo n. PA0081830 del 18/06/2022

Comune di Palermo

Cortile Zarcone

civ. 7

Identificativi Catastali:

Sezione:

Foglio: 92

Particella: 1925

Subalterno: 13

Compilata da:

Vaccaro Salvatore

Iscritto all'albo:
Geometri


Prov. Palermo

N. 4475

Planimetria

Scheda n. 1

Scala 1:200

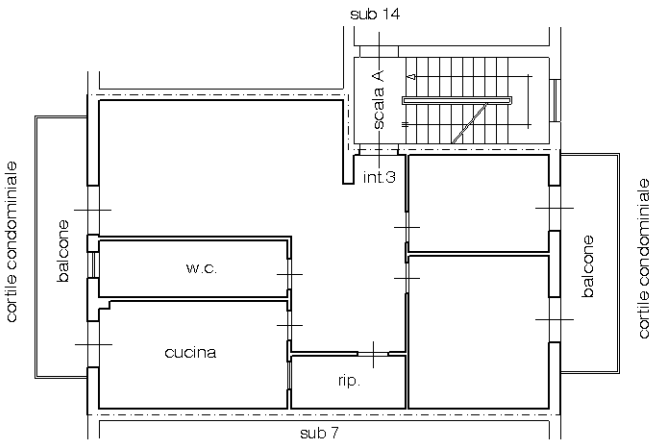

piano primo
h= 2.90 m.

