



RILIEVO REALE  
Planimetria Piano Seminterrato - scala 1:100





RILIEVO REALE  
Planimetria Piano Rialzato - scala 1:100

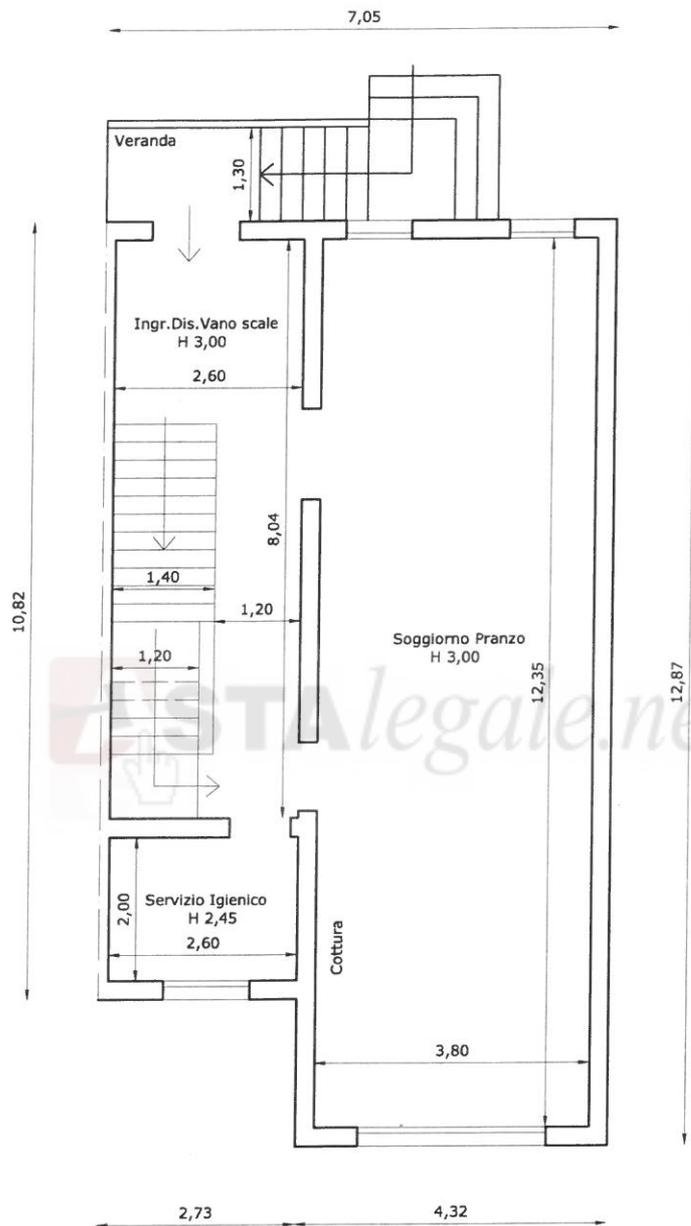

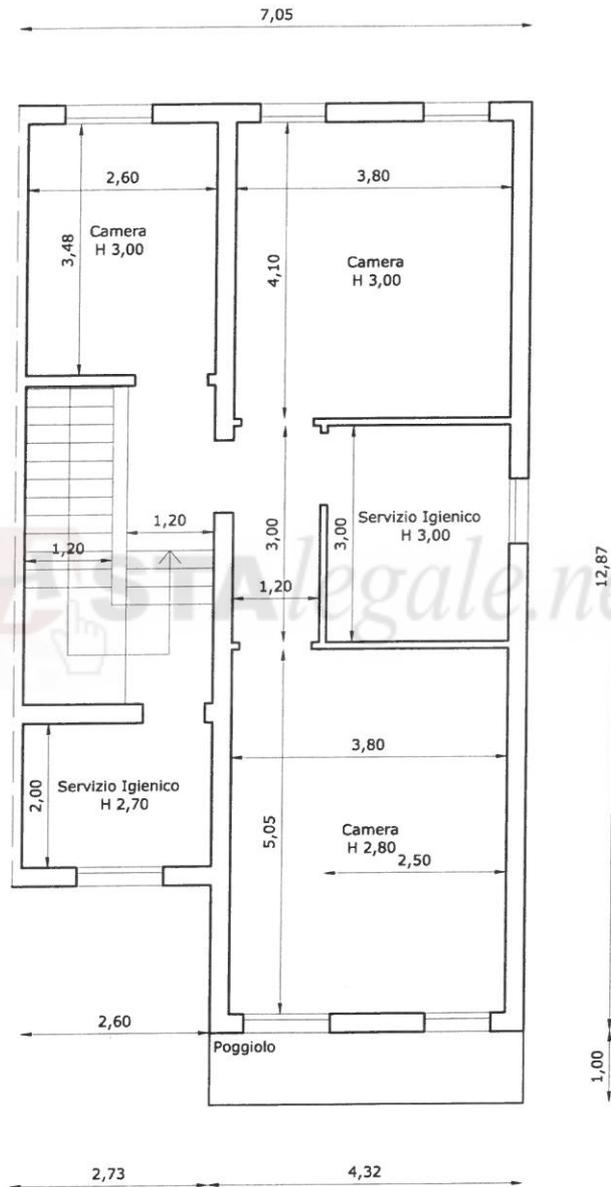

RILIEVO REALE  
Planimetria Piano Primo - scala 1:100



