

Agenzia del Territorio
CATASTO FABBRICATI
Ufficio Provinciale di
Roma

Dichiarazione protocollo n. RM0214360 del 17/02/2009

Planimetria di u.i.u. in Comune di Bracciano

Via Isonzo

civ. 1

Identificativi Catastali:

Sezione:

Foglio: 24

Particella: 60

Subalterno: 502

Compilata da:
Galli Ludovico

Iscritto all'albo:
Ingegneri

Prov. Roma

N. 19248


Scheda n. 1

Scala 1:200

Piano S1

Via Isonzo n. 1 int. A

H= mt 3.37

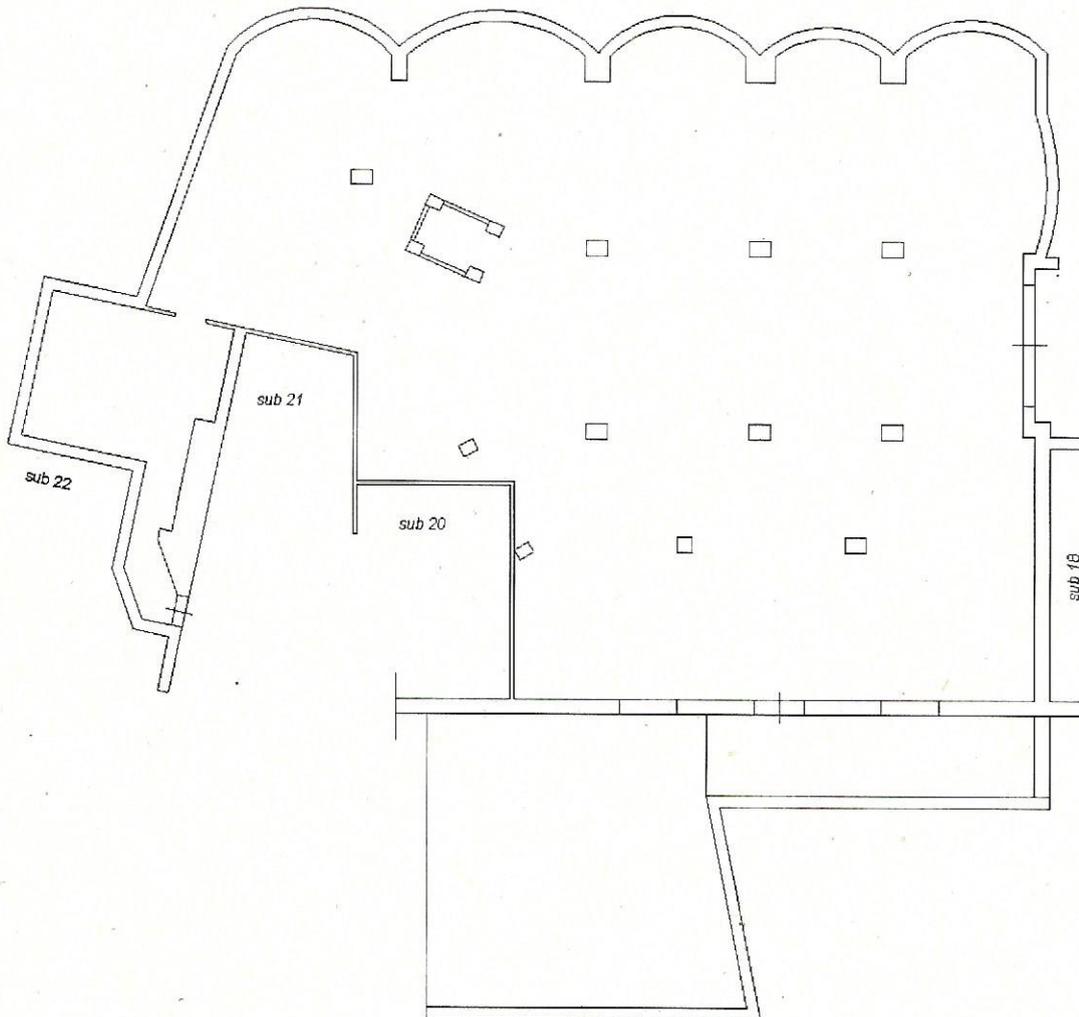

Catasto dei Fabbricati - Situazione al 12/12/2018 - Comune di BRACCIANO(B114) - < Foglio: 24 Particella: 60 - Subalterno 502 >
VIA ISONZO n. 1 piano: S1 interno: A;