


N=5031900

Ufficio Provinciale di Milano - Territorio Servizi Catastali - Direttore GIANLUCA SALAMONE

Vis tel. (0 90 euro)

E=1503300

I Particella 367

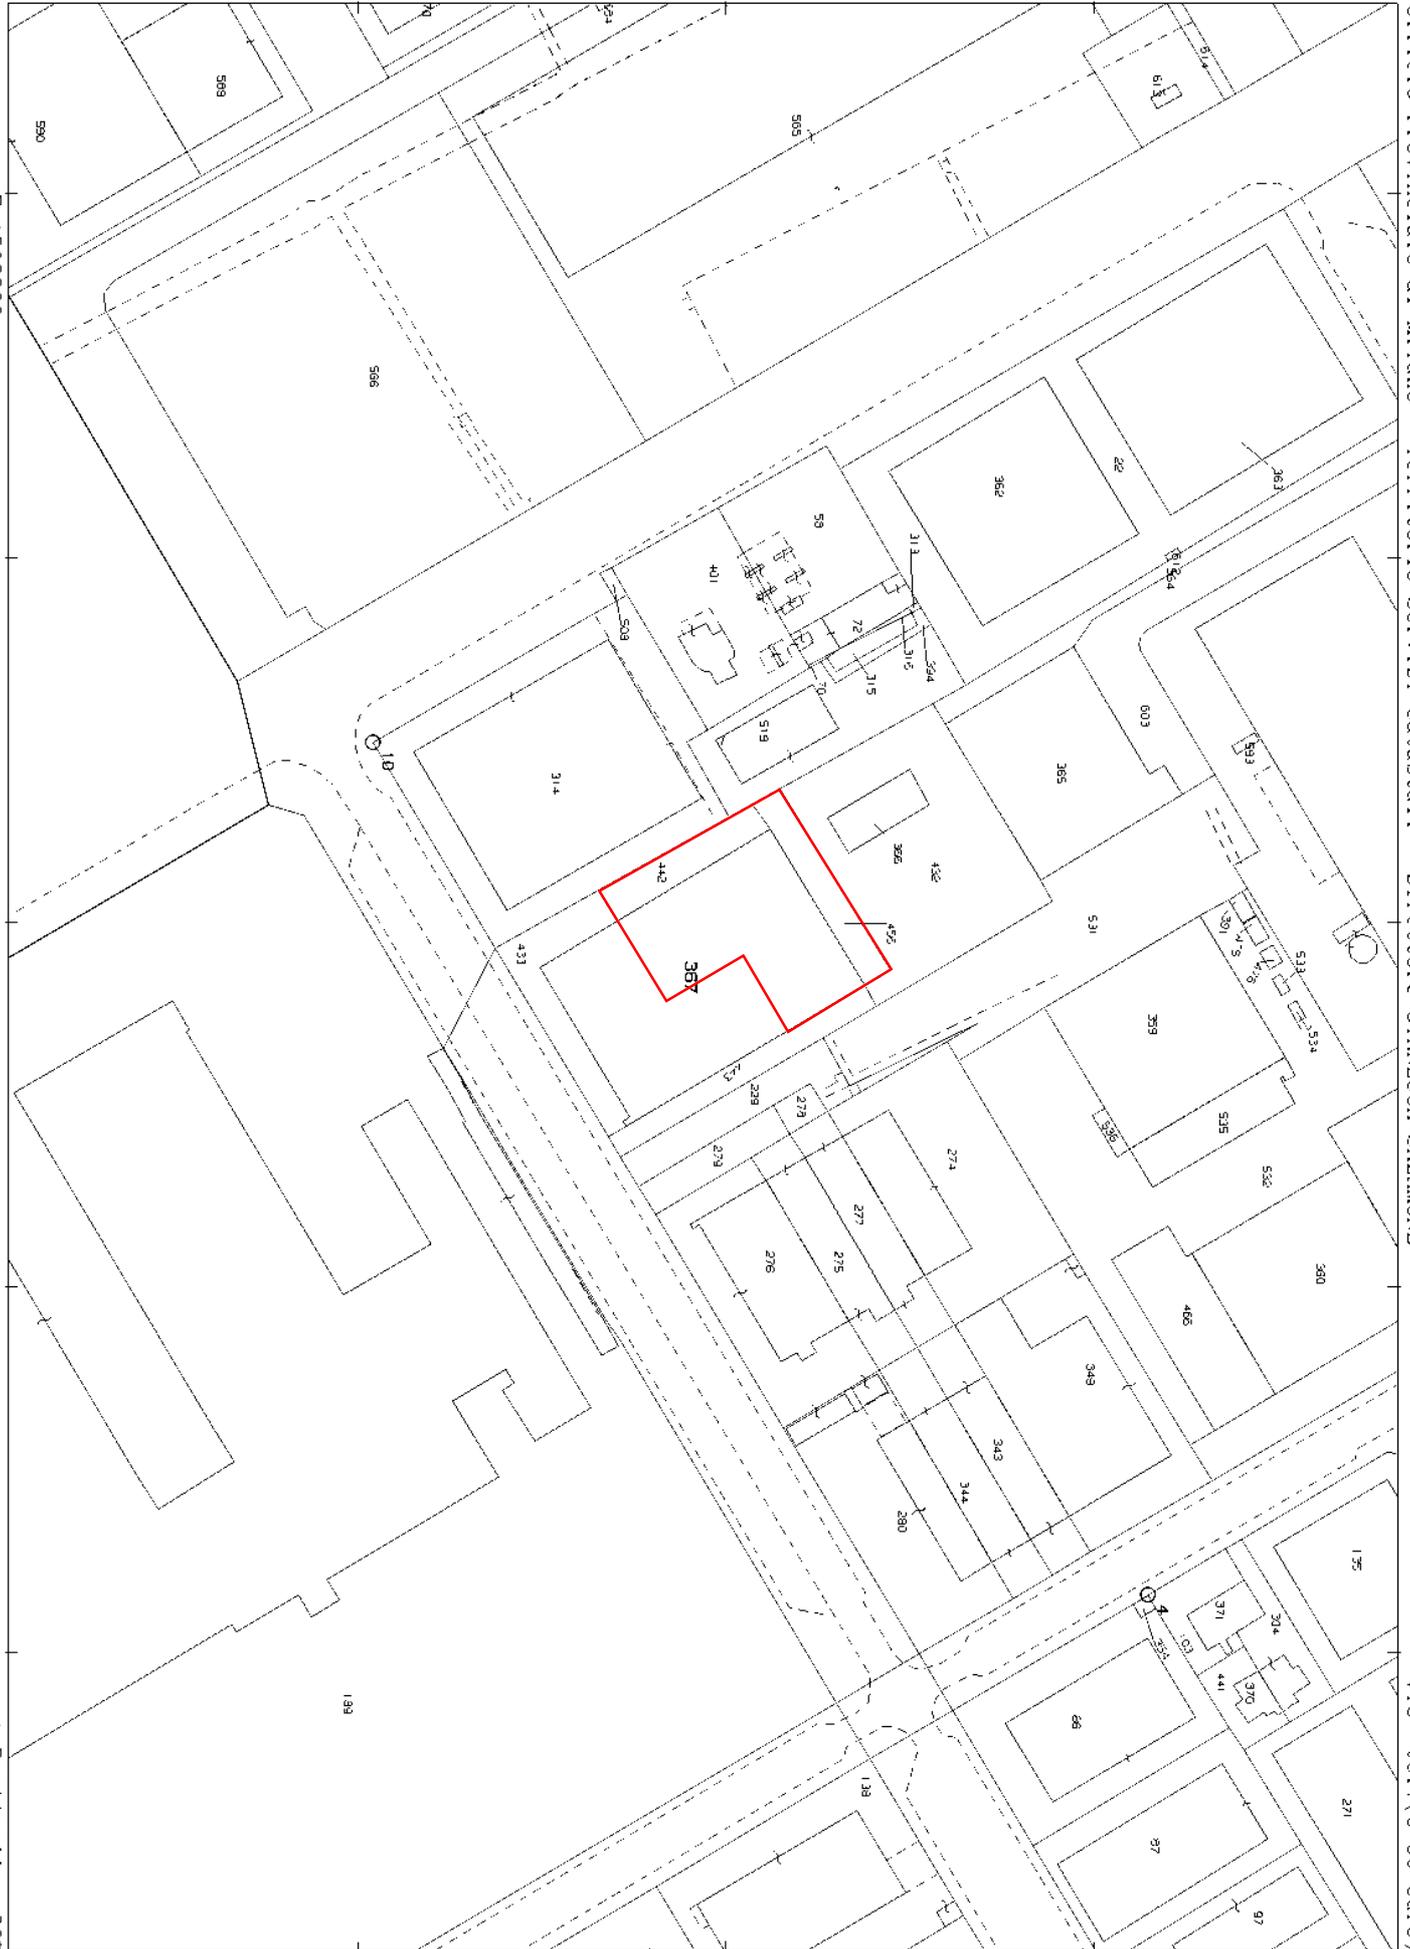

**Agenzia del Territorio
CATASTO FABBRICATI
Ufficio Provinciale di
Milano**

Dichiarazione protocollo n. MI0539298 del 13/06/2008

Planimetria di u.i.u. in Comune di Cusago

Via Thomas Alva Edison

civ.

Identificativi Catastali:

Sezione:

Foglio: 17

Particella: 367

Subalterno: 704

Compilata da:

De Luca Emanuele

Iscritto all'albo:
Architetti


Prov. Milano

N. 7163

Scheda n. 1

Scala 1:500

PIANO TERRA
H. 5.80m

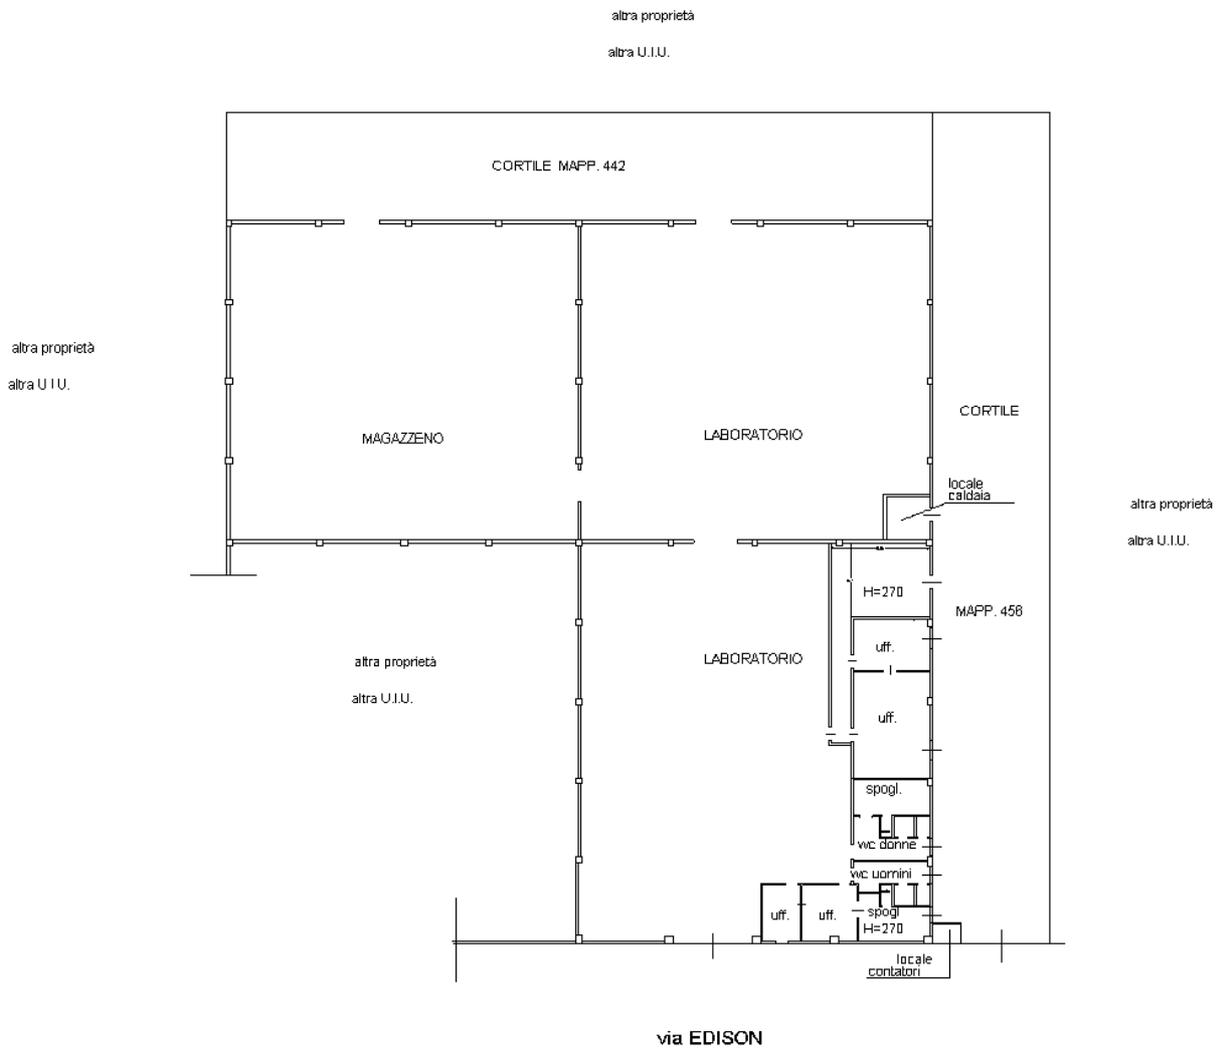

Nord

Ultima planimetria in atti

Data: 06/07/2020 - n. T188294 - Richiedente: DRSSVC72A52D869P

Totale schede: 1 - Formato di acquisizione: A4(210x297) - Formato stampa richiesto: A4(210x297)