


Totale schede: 1 - Formato di acquisizione: A3(297x420) - Formato stampa richiesto: A4(210x297) - Fattore di scala non utilizzabile

Agencia delle Entrate
CATASTO FABBRICATI
provinciale di Roma

ELABORATO PLANIMETRICO	Compilato da: Ferracci Francesco	Iscritto all'albo: Geometri	Prov. Roma	N. 07924
Comune di San Cesareo	Sezione: Foglio: 15	Particella: 382	Pratonevige n. 16/02/2024	del
Dimostrazione grafica dei subalterni	Tipo Mappale n.		Scala 1 : 500	

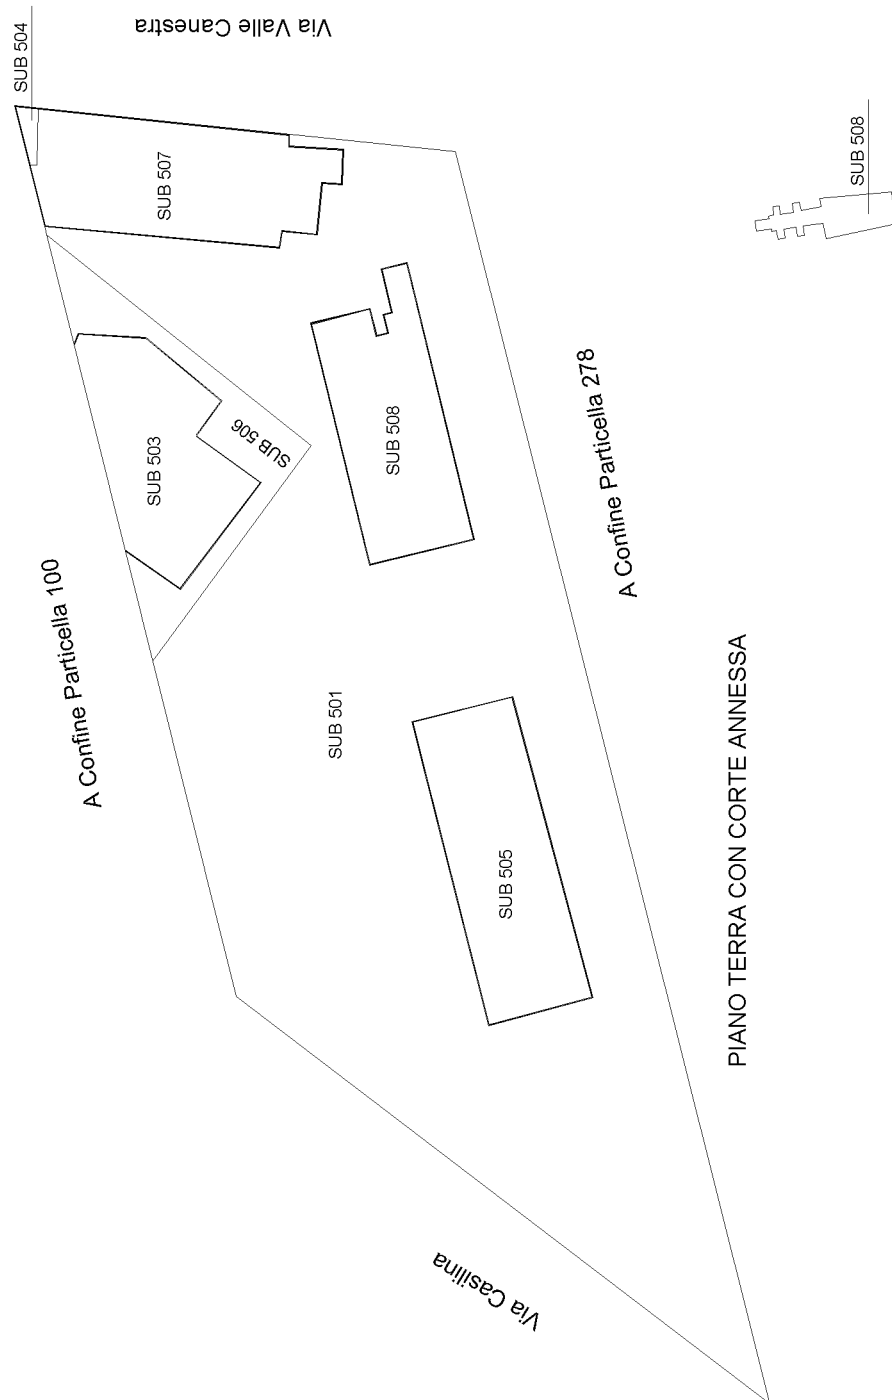

PIANO INTERRATO

