


Planimetria catastale

Agenzia delle Entrate
CATASTO FABBRICATI
Ufficio provinciale di Roma

ELABORATO PLANIMETRICO	Compilato da: Manfredi Vincenzo	Iscritto all'albo: Geometri	Prov. Potenza	N. 2456
Comune di Mentana	Sezione:	Foglio: 40	Particella: 2330	del
Dimostrazione grafica dei subalterni			del	
			Tipo Mappale n.	Scala 1 : 500

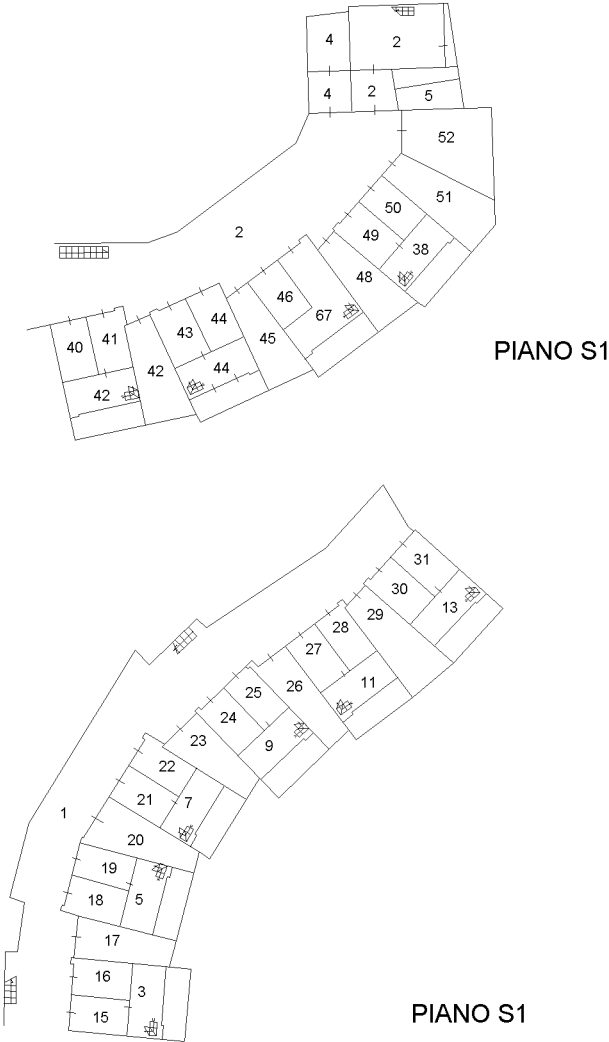

Planimetria non catastale

Agenzia delle Entrate
CATASTO FABBRICATI
Ufficio provinciale di Roma

ELABORATO PLANIMETRICO	Compilato da: Manfredi Vincenzo	Isritto all'albo: Geometri	Prov. Potenza	N. 2456
Comune di Mentana	Sezione: Foglio: 40	Particella: 2330	Prov. Roma	del 02/01/2020
Dimostrazione grafica dei subalterni	Tipo Mappale n. del del Scala 1 : 500			

