


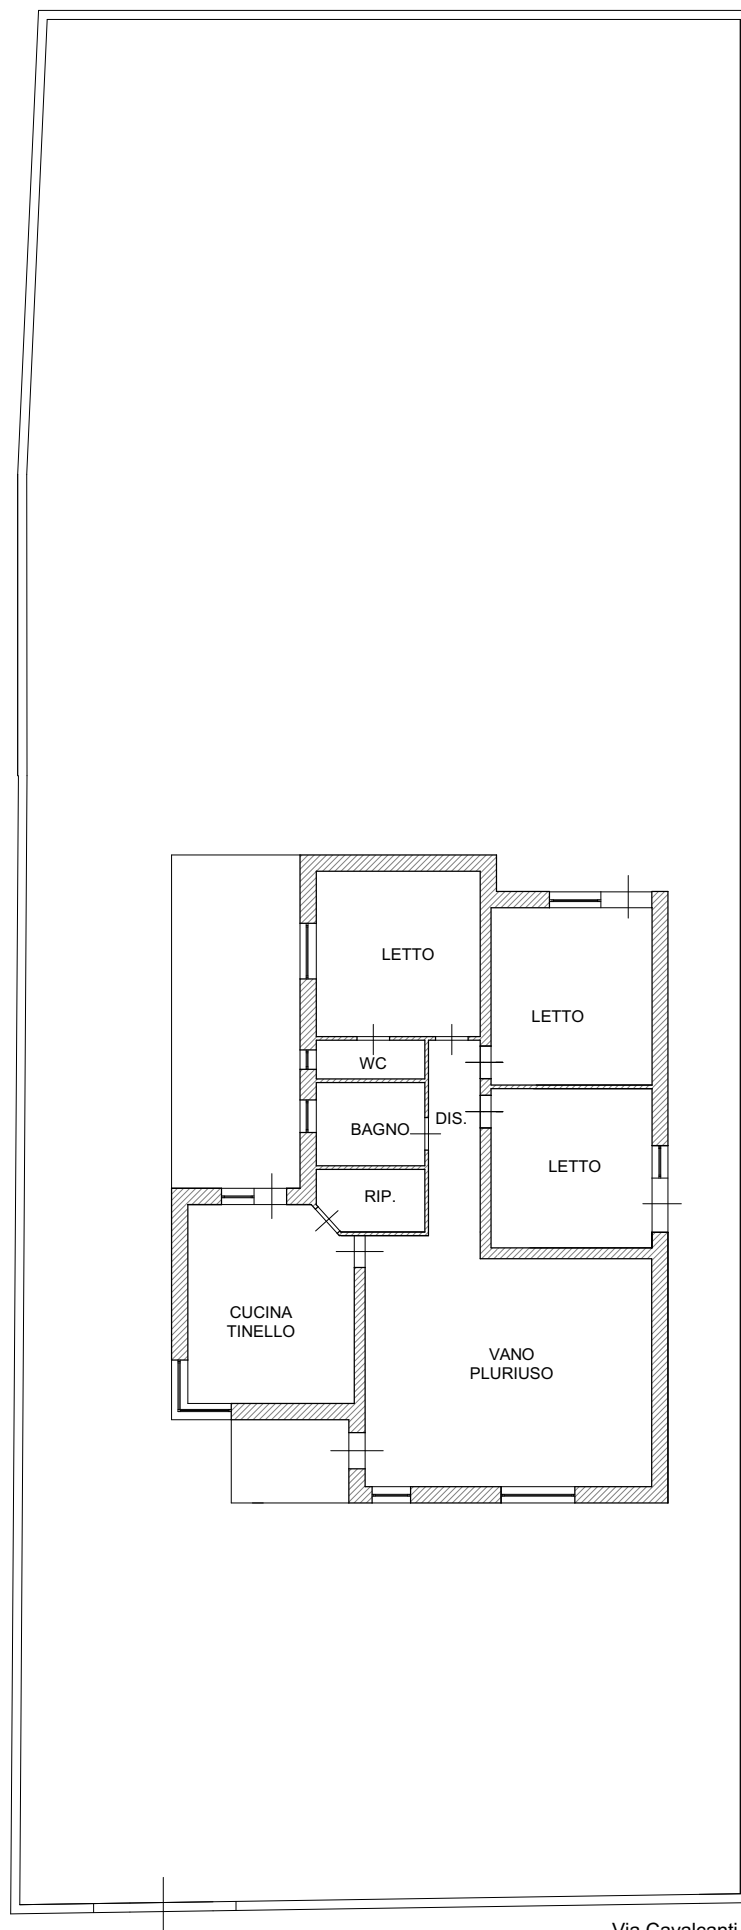

Via Cavalcanti

ABITAZIONE OGGETTO DI CONDONO EDILIZIO
Prat. n. 1537 L.n. 724/94

PIANO TERRA -rapp. 1:200-