

**Agenzia delle Entrate**  
**CATASTO FABBRICATI**  
 Ufficio Provinciale di  
 Milano

Dichiarazione protocollo n. MI0010126 del 13/01/2014  
 Planimetria di u.i.u. in Comune di Milano  
 Via Bonaventura Brogгинi div. 6


Identificativi Catastali:  
 Sezione:  
 Foglio: 415  
 Particella: 785  
 Subalterno: 56

Compilata da:  
 Damonte Giuseppe  
 Iscritto all'albo:  
 Architetti  
 Prov. Milano N. 17498


Scheda n. 1 Scala 1:200

PIANO PRIMO

Allegato "A"  
 al rep. n.  
 157060/25101

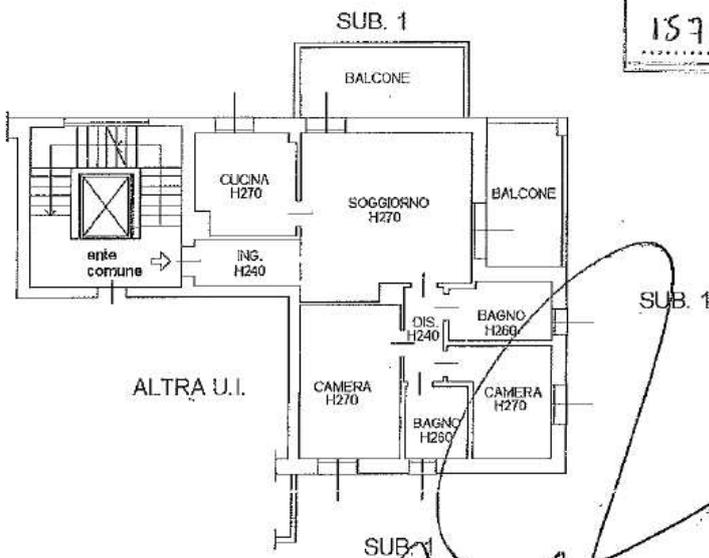

PIANO-TERRA  
 H 2.70 m

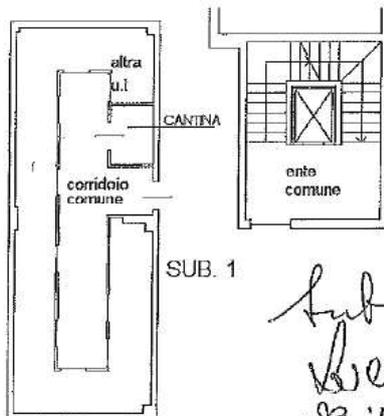

*Subono Zucchi  
 Alessio Deparis  
 Guido De Marchi*



Catasto dei Fabbricati - Situazione al 24/05/2019 - Comune di MILANO (F205) - < Foglio: 415 - Particella: 785 - Subalterno: 56 >  
 VIA BONAVENTURA BROGGINI n. 6 piano: 1-T scala: D;

Ultima planimetria in atti