



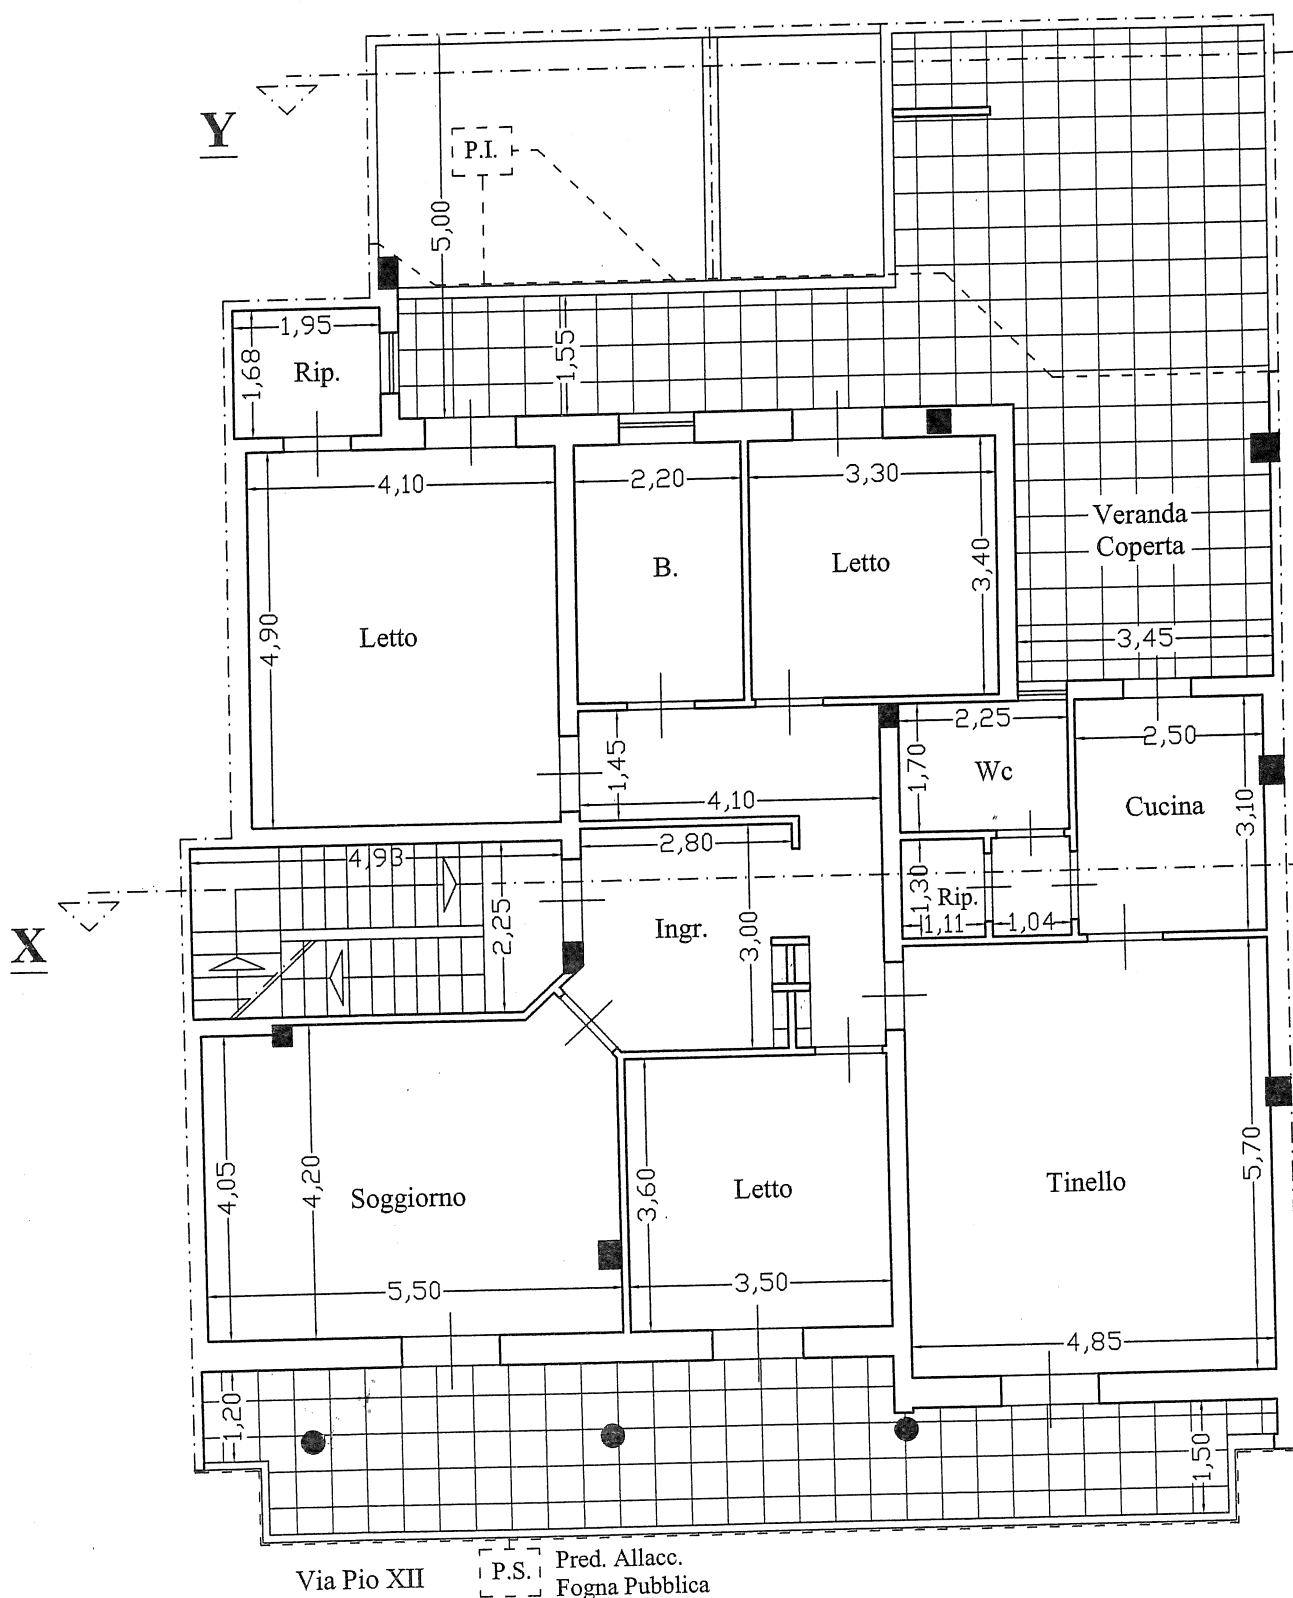

PIANTA PIANO PRIMO COME DA VARIANTE
- Rapp.: 1/100 -

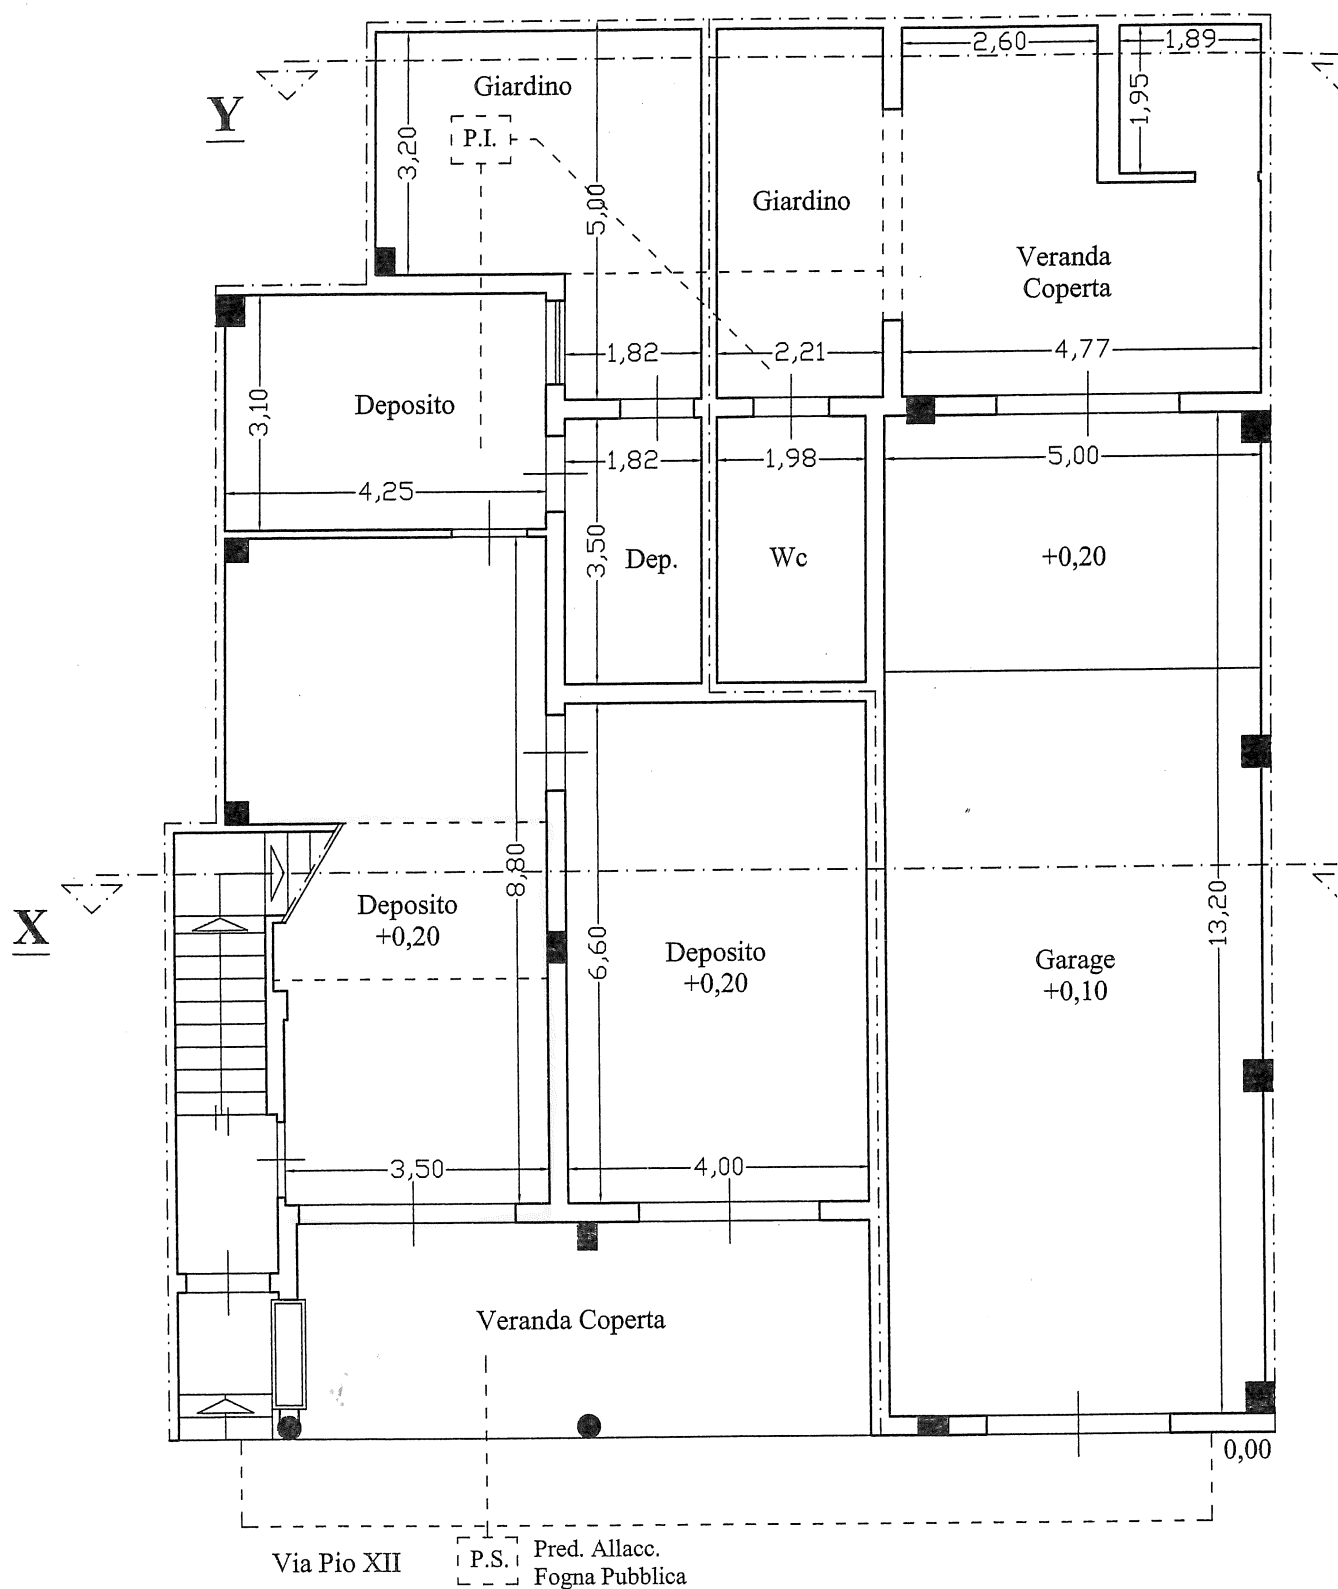

PIANTA PIANO TERRA COME DA VARIANTE
- Rapp.: 1/100 -